


VERKMÖRK
(+3,90)

STRANDGATA

LINNETSTIGUR

VERKMÖRK

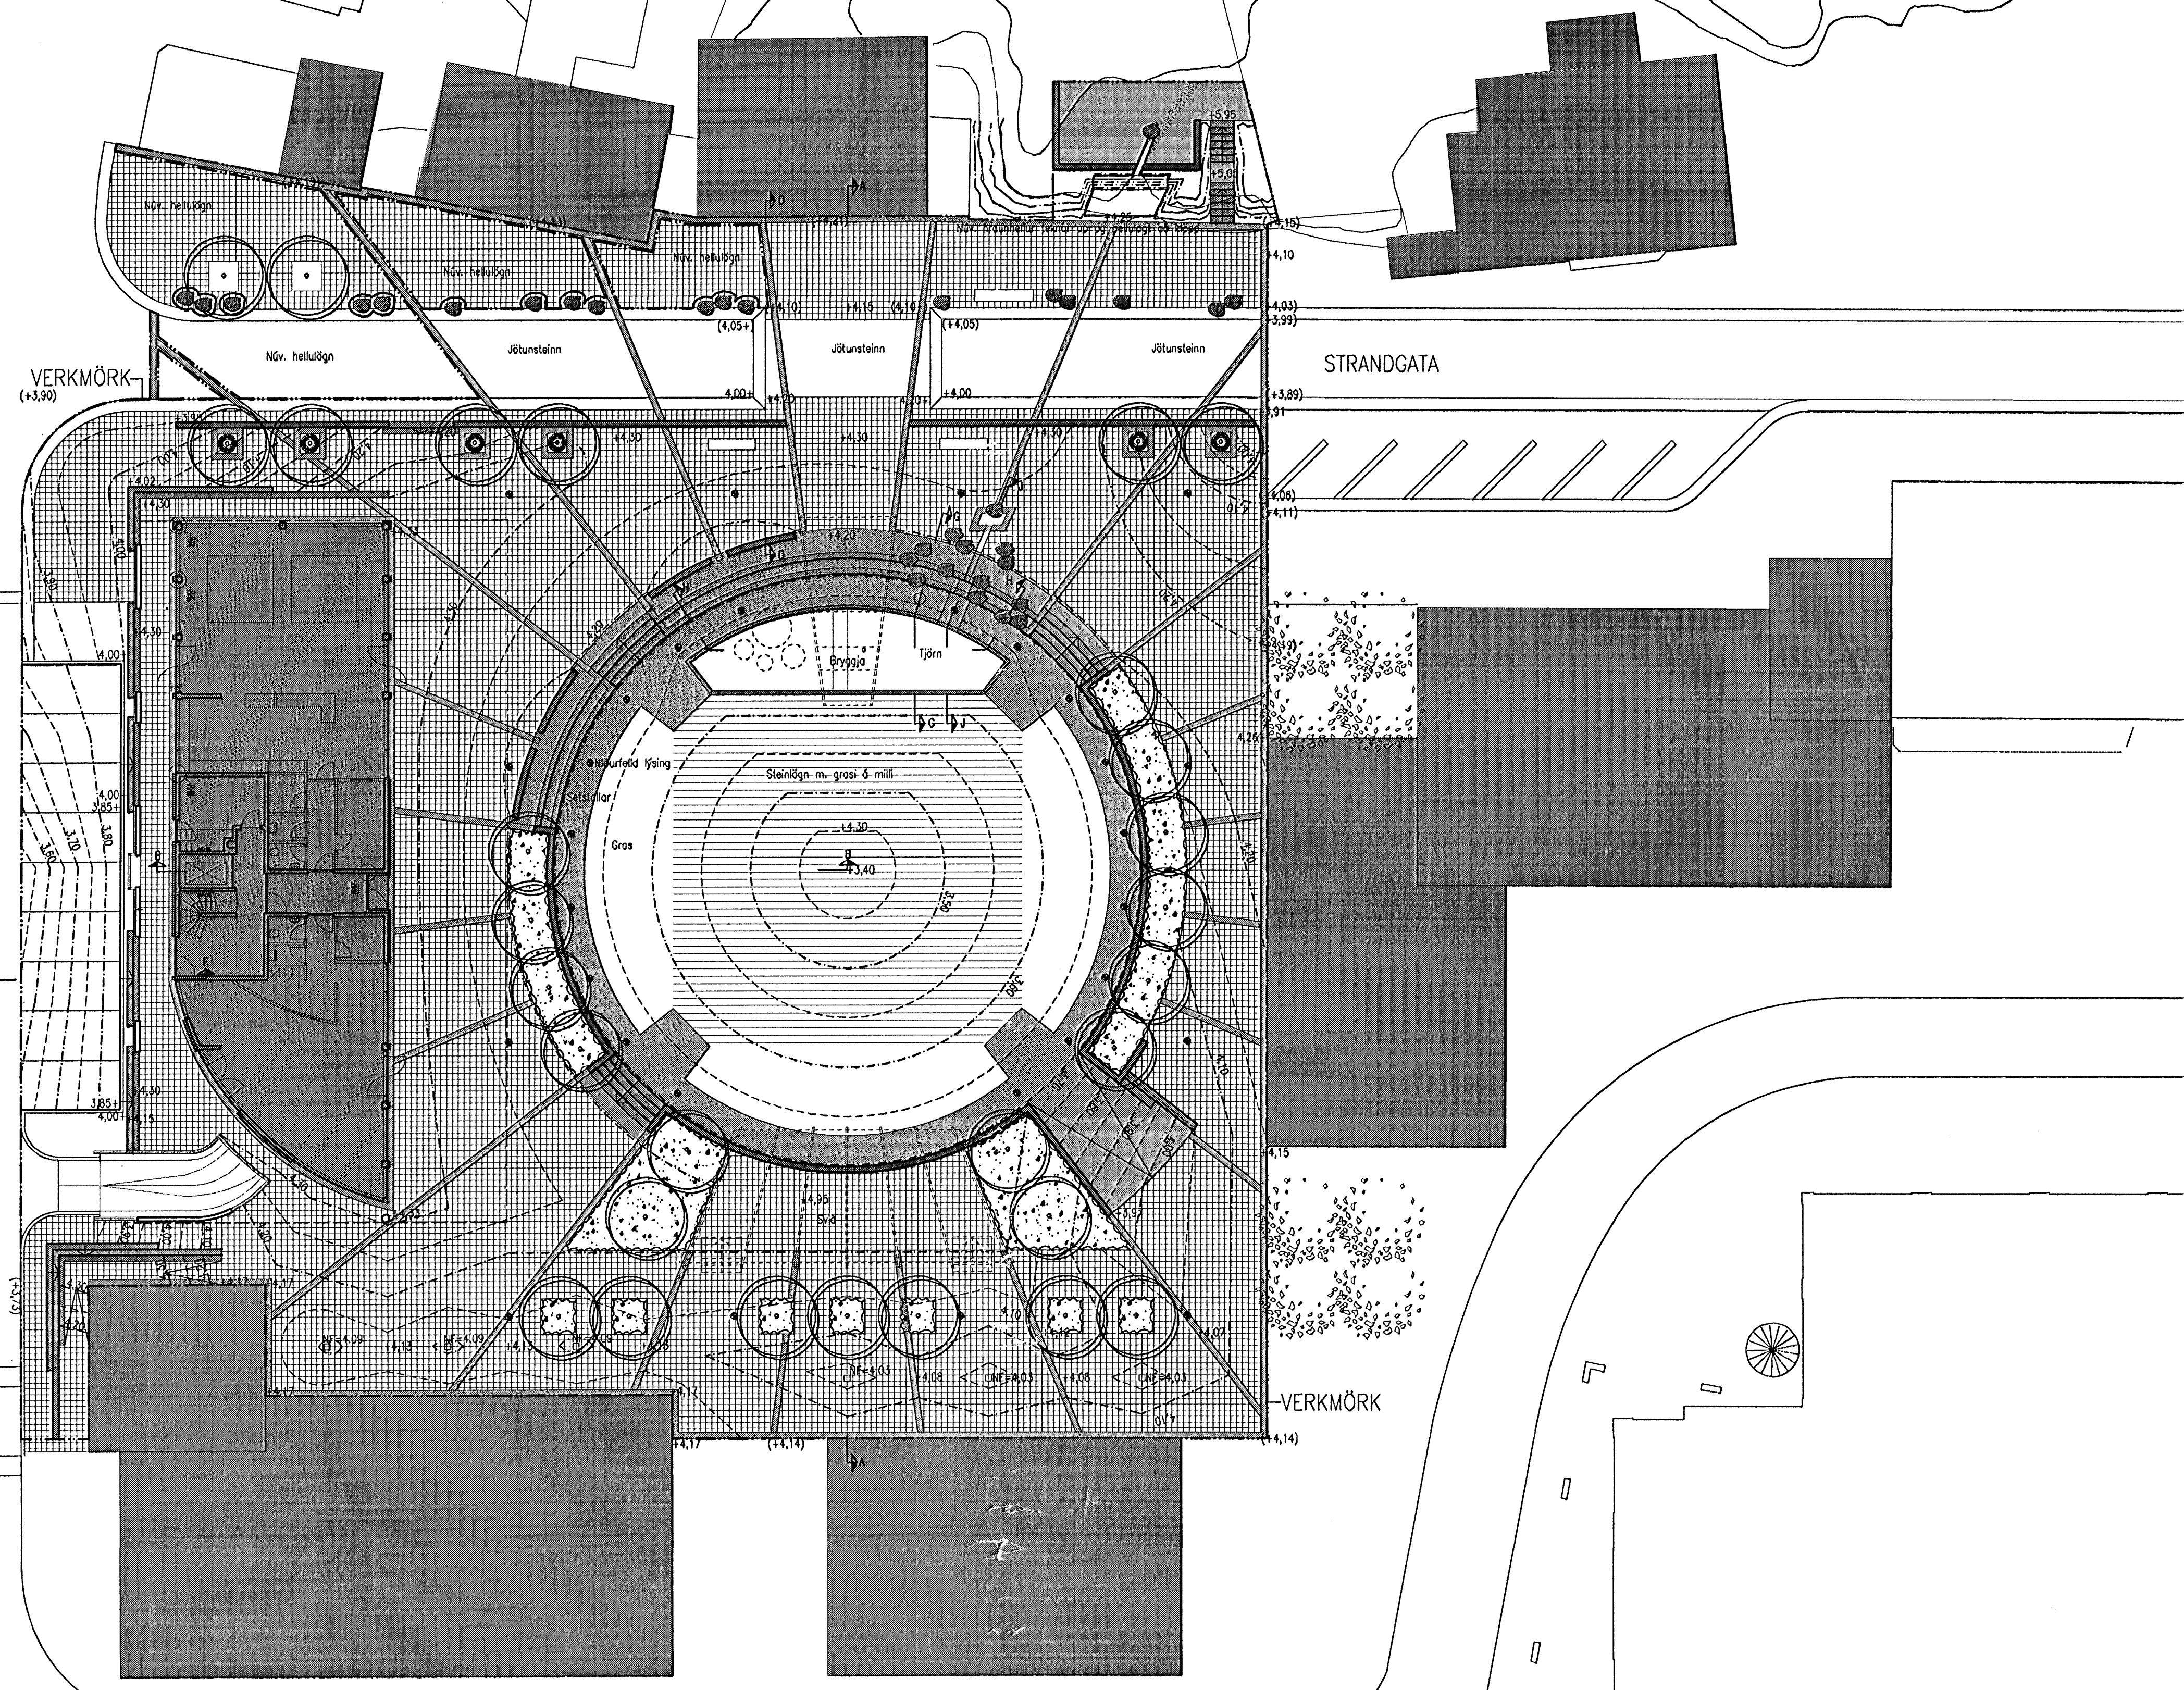

Samþykkt þann
10. DES. 2007
Byggingfulltrúnni í Hafnarfirði
F.h. Sigurbjartur Halldórsson

THORSPLAN - BÆJARTORG
ÓTBODSTEIKNINGAR
YFIRLITSTEIKNING

KVARDI-A1: 1:200	TEIKN NR: V-101
DAGS: 29.05.2005	HANNAÐ: ÞH
FLOKKUR: 1400	TEIKNAD: ÞH, EPB
SKRÁ: 04070-11	VERKNR: 04070

LANDSLAG EF
LANDSLAGSARKITEKTAR FÍLA
SKÓLAVÖRÐUSTÍG 11, 101 REYKJAVÍK, SMÍ: 5355300, FAX: 5355301
VEFFANG: WWW.LANDSLAG.IS / NETFANG: LANDSLAG@LANDSLAG.IS