

SKÝRINGAR LAMPAPLAN:

ALMENN SKÝRING:
NL MERKING VÍD LAMPA TÁKNAR NEYÐARLAMPA MEÐ RAFHLÖÐU OG SJÁLFSPRÓFUNARBÚNAÐI.
LAMPINN SKAL LÝSA VÍD STRAUMRÖF

- (A) VELTANLEGUR ÁLGRÁR HALÖGEN LAMPI, 12V, 50W INNFELLDUR Í NIÐURTEKIÐ LOFT
- (AA) SAUNA VEGGLAMPI 1x40W GLÓPERA, IP65, UTANÁLIGGJANDI Á VEGG
- (AD) FLÚRLAMPI HVÍTUR 2x58W, T5 PERA, MEÐ ÓPAL HLÍF, UTANÁLIGGJANDI Á LOFT
- (AG) VEGGLAMPI KASSALAGA ÁLGRÁR 1x75W MT MÁLMHALÖGEN PERA, UPP OG NIÐUR LJÓS, UTANÁLIGGJANDI Á VEGG
- (AJ) FLÚRLAMPI 1x35W, T5 PERA, UTANÁLIGGJANDI Á LOFT, IP67
- (B) FLÚRLAMPI 2x54W, T16 PERA, UTANÁLIGGJANDI Á LOFT, IP65
- (BA) LAMPI 1x42W, TC-TEL SPARPERA, ÁLGRÁR INNFELLDUR Í JÖRÐU, IP65
- (BB) LAMPI 1x28W, TC-TEL SPARPERA, ÁLGRÁR, INNFELLDUR Í VEGG, IP65
- (BC) VEGGLAMPI KASSALAGA ÁLGRÁR 1x35W HIT MÁLMHALÖGEN PERA, 2' UPP OG NIÐUR LJÓS, UTANÁLIGGJANDI Á VEGG, IP65
- (BE) DIÓBULAMPI, ÁLGRÁR MEÐ HLÍFÐARGLERI, MEÐ 3x1W LED 24VDC PERUM, INNFELLDUR Í VEGG
- (BG) FLÚRLAMPI ÁLGRÁR 1x54W, T5 PERA, INNFELLDUR Í KERFISLOFT
- (C) FLÚRLAMPI 2x28W, T16 PERA, UTANÁLIGGJANDI Á LOFT, IP65
- (CA) FLÚRLAMPI 1x35W, T5 PERA, INNFELLDUR Í LOFT, IP65
- (D) FLÚRLAMPI 1x35W, T5 PERA, UTANÁLIGGJANDI Á LOFT, IP44
- (E) FLÚRLAMPI ÁLGRÁR 1x14W, T5 PERA, UTANÁLIGGJANDI Á VEGG, IP 44
- (F) STROKKLAMPI ÁLGRÁR MEÐ SPARFLÚRPERU 1x26W MEÐ MÖTTUM ÁLSPEGLI, INNFELLDUR Í NIÐURTEKIÐ LOFT
- (FA) STROKKLAMPI ÁLGRÁR MEÐ SPARFLÚRPERUM 2x26W MEÐ MÖTTUM ÁLSPEGLI, INNFELLDUR Í NIÐURTEKIÐ LOFT
- (M) KASSALAGA ÁLGRÁR FLÚRLAMPI 2x49W, T5 PERA, UTANÁLIGGJANDI Á LOFT
- (MA) FLÚRLAMPI 2x35W, T5 PERA, UTANÁLIGGJANDI Á VEGG MEÐ VEGGFESTINGUM, IP67
- (R) VEGGLAMPI KASSALAGA ÁLGRÁR 1x18W TC-T SPARFLÚRPERA 62" UPP OG NIÐUR LJÓS, UTANÁLIGGJANDI Á VEGG, IP65
- (S) KASSALAGA ÁLGRÁR FLÚRLAMPI 1x35W, T5 PERA, UTANÁLIGGJANDI Á LOFT
- (T) FLÚRLAMPI HVÍTUR 6x54W, T5 PERA, UTANÁLIGGJANDI Á LOFT. LAMPI MEÐ BREMUR STRAUMFESTUM OG HÆGT AÐ KVEIKJA Á TVEIMUR, FJÓRUM OG SEX PERUM
- (V) FLÚRLAMPI HVÍTUR 2x35W, T5 PERA, MEÐ ÓPAL HLÍF, UTANÁLIGGJANDI Á LOFT
- (X) FLÚRLAMPI HVÍTUR 1x35W, T5 PERA, MEÐ ÓPAL HLÍF, UTANÁLIGGJANDI Á LOFT
- (P) ÚT-LAMPI NIÐUR, HANGANDI FRÁ LOFTI EÐA VEGG, SÍLOGANDI MEÐ VÍDEIGANDI MERKJUM
- (E) ÚT-LAMPI HÆGRI, HANGANDI FRÁ LOFTI EÐA VEGG, SÍLOGANDI MEÐ VÍDEIGANDI MERKJUM
- (O) ÚT-LAMPI VINSTRI, HANGANDI FRÁ LOFTI EÐA VEGG, SÍLOGANDI MEÐ VÍDEIGANDI MERKJUM

SKÝRINGAR BRUNAVIÐVÖRNUARKERFI

FJARLÆGJA SKAL ALLT ELÐRA BRUNAVIÐVÖRNUARKERFI Í ELÐRI STÚKUBYGGINGU. ÚTVEGA SKAL OG SETJA UPP VISTFANGS BRUNAVIÐVÖRNUARKERFI FYRIR ELÐRI OG NÝJU STÚKUBYGGINGARNAR ÁSAMT ELÐRI ÍRÓTTASÖLUM OG Í NÝTT FRJÁLSÍRÓTTAHÚS. BRUNAVIÐVÖRNUARKERFI Í RISKA SKAL TENGAST NÝRRI STJÓRNSTÓÐ BRUNAVIÐVÖRNUARKERFIS Í ANDDYRI Á 1. HÆÐ. NÚVERANDI LÍNUSKYNJARAR, BJÖLLUR OG HANDBODAR Í NÚVERANDI FRJÁLSÍRÓTTARHÚSI SKULU EINNIG TENGJAST NÝRRI STJÓRNSTÓÐ Á 1. HÆÐ. LAGNIR

- 1 FJARLÆGJA SKAL NÚVERANDI BRUNAVIÐVÖRNUARSTJÓRNSTÓÐ RENNUR, HANBODA OG SPENNUGJAFI. LAGA SKAL VEGG. ÚTVEGA SKAL OG SETJA UPP BRUNAVIÐVÖRNUARSTÓÐ TENGDA VAKTAHAFANDI STJÓRNSTÓÐ Í NÝTT ANDDYRI. FRAMLENGJA SKAL LAGNALEIÐUM OG KÓPLUM FYRIR NÚVERANDI BRUNAVIÐVÖRNUARKERFI Í ELÐRA HÚSNÆÐI AÐ NÝRRI BRUNAVIÐVÖRNUARSTJÓRNSTÓÐ OG TENGJA ELÐRA KERFI VÍD NÝJA STJÓRNSTÓÐ
- 2 4 PARA BRUNAKAPALL Í 16mm UTANÁLIGGJANDI ÁLRÖRI
- 3 BÚNAÐUR STAÐSETTUR OFAN VÍD NIÐURTEKIÐ LOFT
- 4 RAFDRIFNAR HURÐIR SKULU TENGJAST BRUNAVIÐVÖRNUARKERFI HÚSSINS
- 5 4 PARA BRUNAKAPALL Í 16mm RÖRI
- 6 5x1q STÝRISTRENGUR Í 20mm RÖRI FYRIR TENGINGU Á BRUNAVIÐVÖRNUARKERFI VÍD HÚSTJÓRNARKERFI

- [R] REYKSKYNJARI JÓNISKUR
- [R] REYKSKYNJARI OPTÍSKUR
- [H] HITASKYNJARI
- [C] BRUNAHANDBODI, H:1400mm

[S] BRUNABJALLA, H:2400mm
LÍNUSKYNJARI Í FRJÁLSÍRÓTTARHÚSI MEÐ SPEGLI Í HÆÐ 6000mm

[ISO] SKAMMHLAUPSEINANGRARI

[S] HURÐARSEGULL, H:2000mm, ENDANLEG STAÐSETNING HURÐAR-SEGLA SKAL ÁKVARÐAST AF STÆRD OG OPNUN HURÐA.

[L] LYKILROFI TIL STJÓRNUNAR Á REYKLUGUM

BVK STJÓRNSTÓÐ BRUNAVIÐVÖRNUARKERFIS

UBVK UNDIRSTÓÐ BRUNAVIÐVÖRNUARKERFIS

B 1 01 HLAUPANDI NÚMER EININGAR HÆÐ HÚSSINS SEM EINING ER Á HEITI EININGAR/KERFIS

HLJÓÐKERFI:

[] : RAFTÆKI FYRIR HLJÓÐ OG MYND SAMKVÆMT SKÝRINGU Á TEIKNINGU

[] : HÁTALARAR Í NIÐURTEKIÐ LOFT OG EÐA Á VEGG

FRÁGANGUR LAGNA GEGNUM BRUNASKILRÚM:

ÞAR SEM LAGNIR LIGGJA Í GEGNUM BRUNASKILRÚM SKAL ÞÉTTA MEÐ EFTIRFARANDI HÆTTI:

- HOLRÚM Fyllt með steinull, þétt með eldvarnarefni af víðurkenndri gerð.

LOFTNETSKERFI:

LOFTNETSKERFI Í ELÐRI HLUTA SKAL TENGJAST NÝJU LOFTNETSKERFI SEM VERÐUR BREIÐBAND SÍMANS.

[] LOFTNETSTENGILL (ENDATENGILL), HÆÐ 200mm FRÁ FULLFRÁGANGNU GÓLFI NEMA ANNAD KOMI FRAM Á TEIKNINGU

FJARSKIPTALAGNAKERFI:

[] EINFALDUR FJARSKIPTALAGNATENGILL, CAT5e, RJ-45 HÆÐ 200mm, NEMA ANNAD KOMI FRAM Á TEIKNINGU

[] TVÓFALDUR FJARSKIPTALAGNATENGILL, CAT5e, RJ-45 HÆÐ 200mm, NEMA ANNAD KOMI FRAM Á TEIKNINGU

[] FJARSKIPTALAGNATENGILL FYRIR TÖLVUR

[] FJARSKIPTALAGNATENGILL, FYRIR SÍMA

[] FJARSKIPTALAGNATENGILL, ÝMISLEGT

[] FJARSKIPTALAGNATENGILL, ÝMISLEGT

S101 [] FJARSKIPTALAGNASKÁPAR 600x800x1020mm

TÁKN FYRIR LÁG- OG SMÁSPENNU



- [] PÍPULÖGN Í GÓLFI/JÖRÐU
- [] FORTENGÐAR GESIS SNÚRUR
- [] RAFBÚNAÐUR SEM FJARLÆGIST
- [] TENGLARENNA
- [] LÖÐRÉTT TENGLARENNA
- [] NETSTIGAR
- [] KEILA Í STEYPU
- [] HITANEMI Í HÆÐ 1500mm FRÁ FULLFRÁGANGNU GÓLFI LEGGJA SKAL 4x1q SKERMAÐAN STÝRIKAPAL Í 20mm RÖRI AÐ STIGA OG Á STIGA AÐ TÖFLU FRÁ HITANEMA. MERKJA SKAL STÝRIKAPAL GREINILEGA Í TÖFLU
- [] TENGINGAR Á MÓTOR OG EÐA DÆLU

SKÝRINGAR VEGNA BREYTINGA Í KJALLARA ELÐRI STÚKU:


SETJA SKAL DÓSALOK Á DÓSIR ÞAR SEM RAFBÚNAÐUR HEFUR VERIÐ FJARLÆGÐUR ALLAR UTANÁLIGGJANDI LAGNIR SKULU LAGÐAR Í ÁL RÖR FJARLÆGJA SKAL ALLAR RENNUR, RÖR, KAPLA OG LAGNIR FYRIR RAFBÚNAÐ SEM SKAL FJARLÆGÐUR

- 1 ALLUR RAFBÚNAÐUR Í TÆKNIRÝMI SKAL FJARLÆGÐUR NEMA TENGIDÓS FYRIR SKÓLPDÆLU SEM SKAL FÆRD UPP VÍD LOFT
- 2 NÚVERANDI STJÓRNBOX FYRIR BJÖLLUR SKULU FÆRST. NÝ STAÐSETNING SKAL ÁKVARÐAST Í SAMRÁÐI VÍD VERKKAUFA
- 3 FJARLÆGJA SKAL NÚVERANDI STJÓRNBOX FYRIR LOFTRÆSINGU OG LÝSINGU FYRIR ELÐRI SAL
- 4 FJARLÆGJA SKAL NÚVERANDI 03A, 3JA FASA TENGIL FYRIR RISANN
- 5 FJARLÆGJA SKAL REYKSKYNJARA FYRIR RÁÐASKIPT BRUNAVIÐVÖRNUARKERFI. ÚTVEGA SKAL VISTFANGS OPTÍSKAN REYKSKYNJARA SOMU STAÐSETNINGAR
- 6 FJARLÆGJA SKAL LAMPA OG SETJA SKAL LOK Á LOFTDÓS


SKÝRINGAR

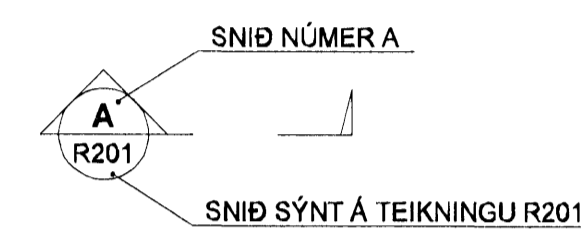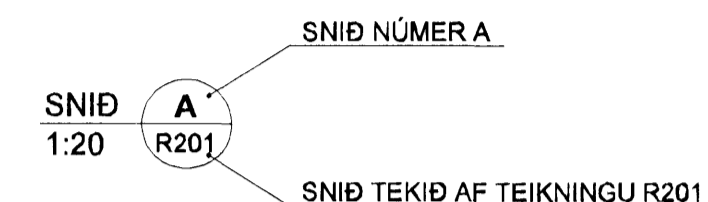

BREYTINGAR ERU TÁKNADAR MEÐ BÓKSTOFUM A, B, C O.S.FRV. DREGIÐ VERÐUR SKÝ UTAN UM ALLAR BREYTINGAR, SEM GERÐAR ERU Á MILLI ÚTGÁFA Á HVERRI TEIKNINGU.

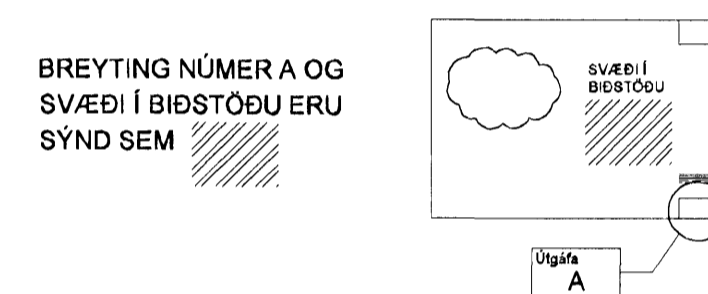

NÚMER TEIKNINGA ER SKV. SKÝRINGARMYND HÉR AÐ NEDAN.

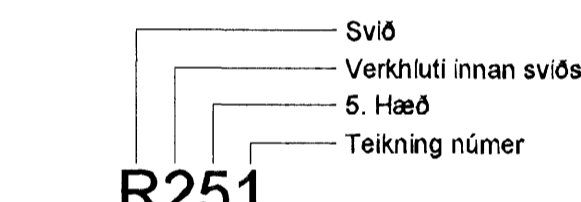

VERKHLUTI ER TÁKNADIR MEÐ NÚMERUM OG ERU SEM HÉR SEGIR:

- 0 - SKÝRINGAR
- 1 - LÁGSPENNA
- 2 - LAMPAPLAN
- 3 - SMÁSPENNA
- 4 - STÝRIKERFI
- 5 - BRUNAVIÐVÖRNUARKERFI
- 6 - EINLÍNUMYNDIR
- 9 - KERFISMYNDIR

SKIPTINGAR Á HÆÐUM ERU EFTIRFARANDI

- - SÖKKLI (UNDIRSTÖÐUR, FRÆRENNSLI)
- 0 - KJALLARI
- 1 - 1. HÆÐ
- 2 - 2. HÆÐ
- O.S.FRV

A 27.11.07 Verkteikning RVK/HJ
Útg. Dags. Skýring Hannadýrfrífaró



VERK: 0604
MÖTTE: 29.10.07
SAMP: [Signature]
SKÝRING: [Signature]



VERKFRÆÐISTOFA

BJEJARNHRAUN 20 - 220 HAFNARFJÖRÐUR - KENNIT. 710796-2899
vab@vab.is Sími 666 8600 Fax 666 8610 www.vab.is

Áritun sérhönnuðar
Ragnar Viktor Karlsson Kt: 220470 5129 [Signature]

Verkefni
KAPLAKRIKI
HAFNARFIRDI

Verkhliuti
Rafkerfi
Almennar skýringar

Hannað RVK	Teiknað RVK	Yfirfarið HJ	Kvarði -	/ A1	Síða -
Dags. 30.04.2007	Verkefni 06811	Teikning R001	Útgáfa A		