

undirritun samræmingarhönnuðar:

Skýringar


Hæð rofa skal vera 110cm. frá fullfrágengnu gólfi.
Hæð rofa í hjónabergrí sé 80cm.
Hæð tengla L og F séu 20cm.
DS. sé 130cm
Hæð veggjósna sé 170cm.
Hæð veggjósna í wc. og baði sé 200cm
Hæð veggjósna í eldhúsi sé 150cm.
Hæð tengla við eldavél sé 30cm.
Hæð tengla við viftu sé 200cm.
Hæð úti ljósa sé 170cm.
Smáspennu og lágsþennu tenglar skulu vera í sama ramma þar sem það á við.
Málstraumur rofa og tengla sé 10A
Rör séu 16mm plastpípur 1,5q
Rör fyrir eldavél 20mm plastpípur og vír 4q
Taka skal mál milliveggja skv. smíðateikningu.

HS 50mm
G/ 25mm
Plastpípur 70 cm í jörð
sem ná út fyrir lóðarmörk

Sökkulskaut skv. reglugerð
Merktir teinar í dós undir
teflu

T03 10q Heitt og kalt vatn
T03 10q Sökkulskaut
Yngdöð undir teflu

I lofti

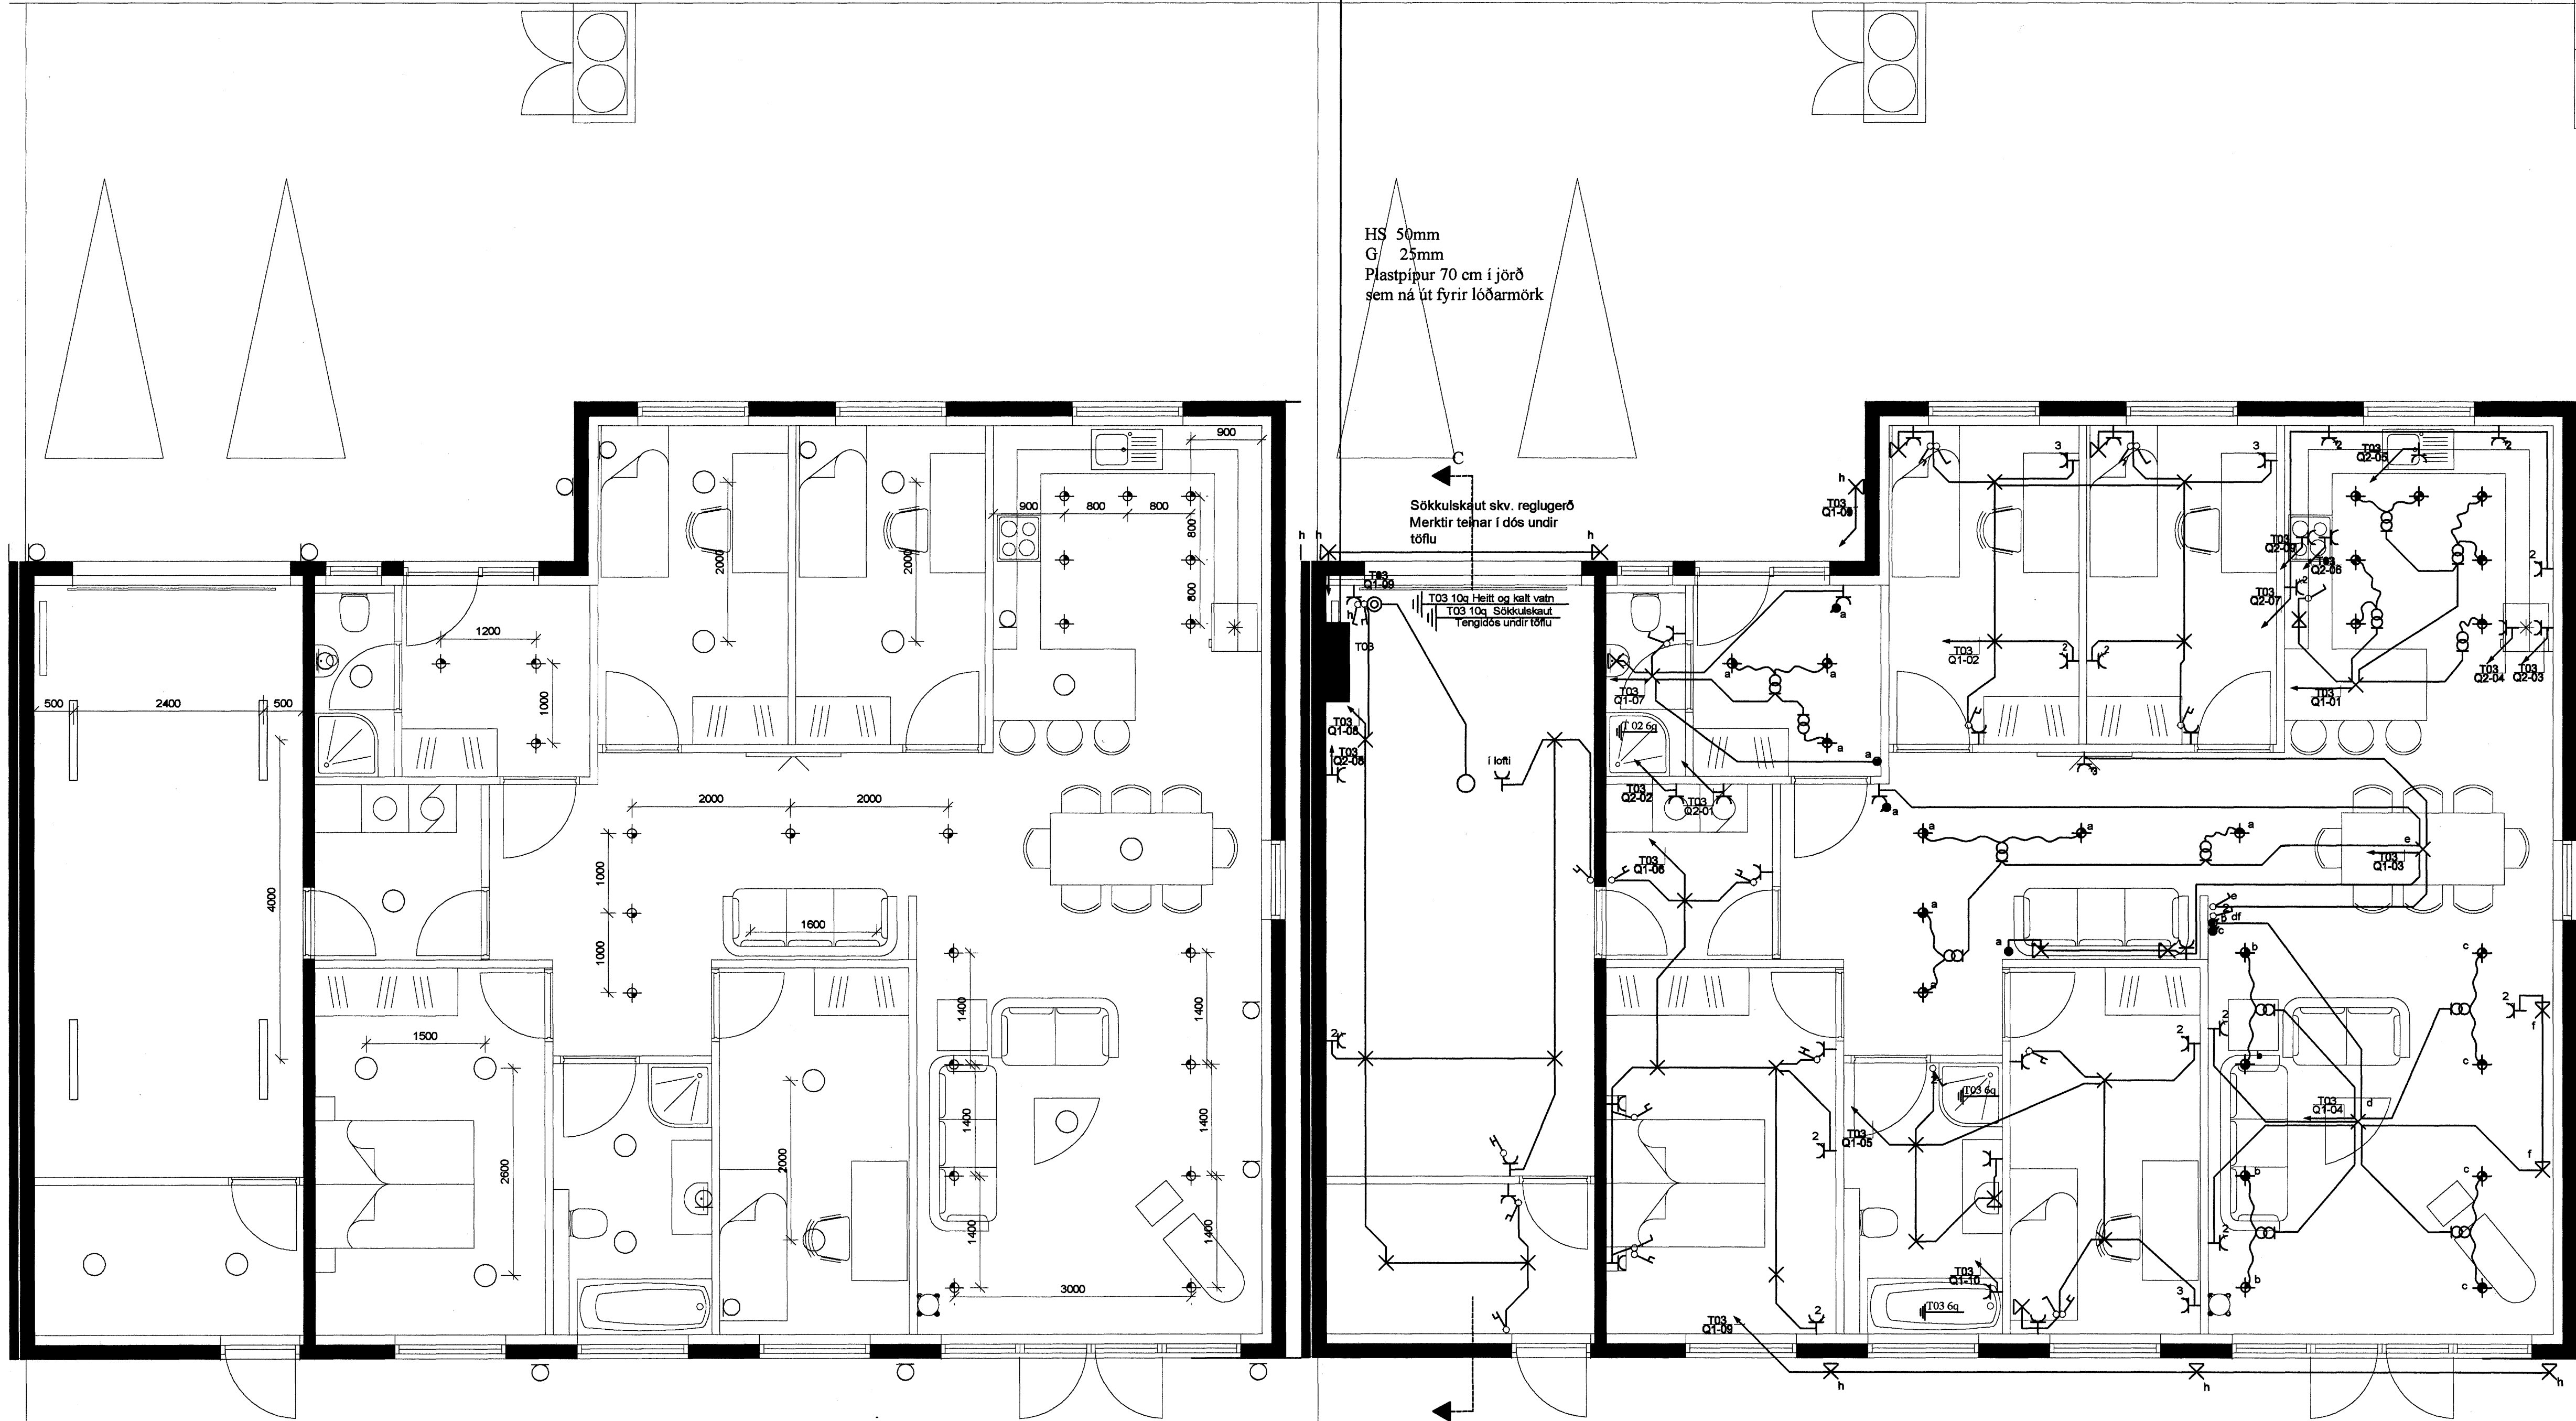

A	14/5/07	VERKTEIKNING		KÓP	ÞKK
Br.	Dags.	Breyting		Br.	Sp.
KLUKKUVELLIR 13					
RAFLAGNIR					
LAMPAPLAN, LÁGSÞENNA					
Elys ehf					
Rafagnateikningar Furuvellir 17, 221 Hafnarfjörður					
s. 555-4750 gsm. 897-6530					
Hannað:	ÞKK	Telnað:	KÓP	Yfirfarið:	ÞKK
Sambýskti:	<i>Jónsdóttir</i>			Kl.:	040851-4969
Töluskrif:					
Mkv.	1:50	Blaðstærð:			A1
Dags.	MÁI-2007	Nr.	2007-06	Bláð:	101

Jónsdóttir