


undirritun samræmingarhönnuðar:

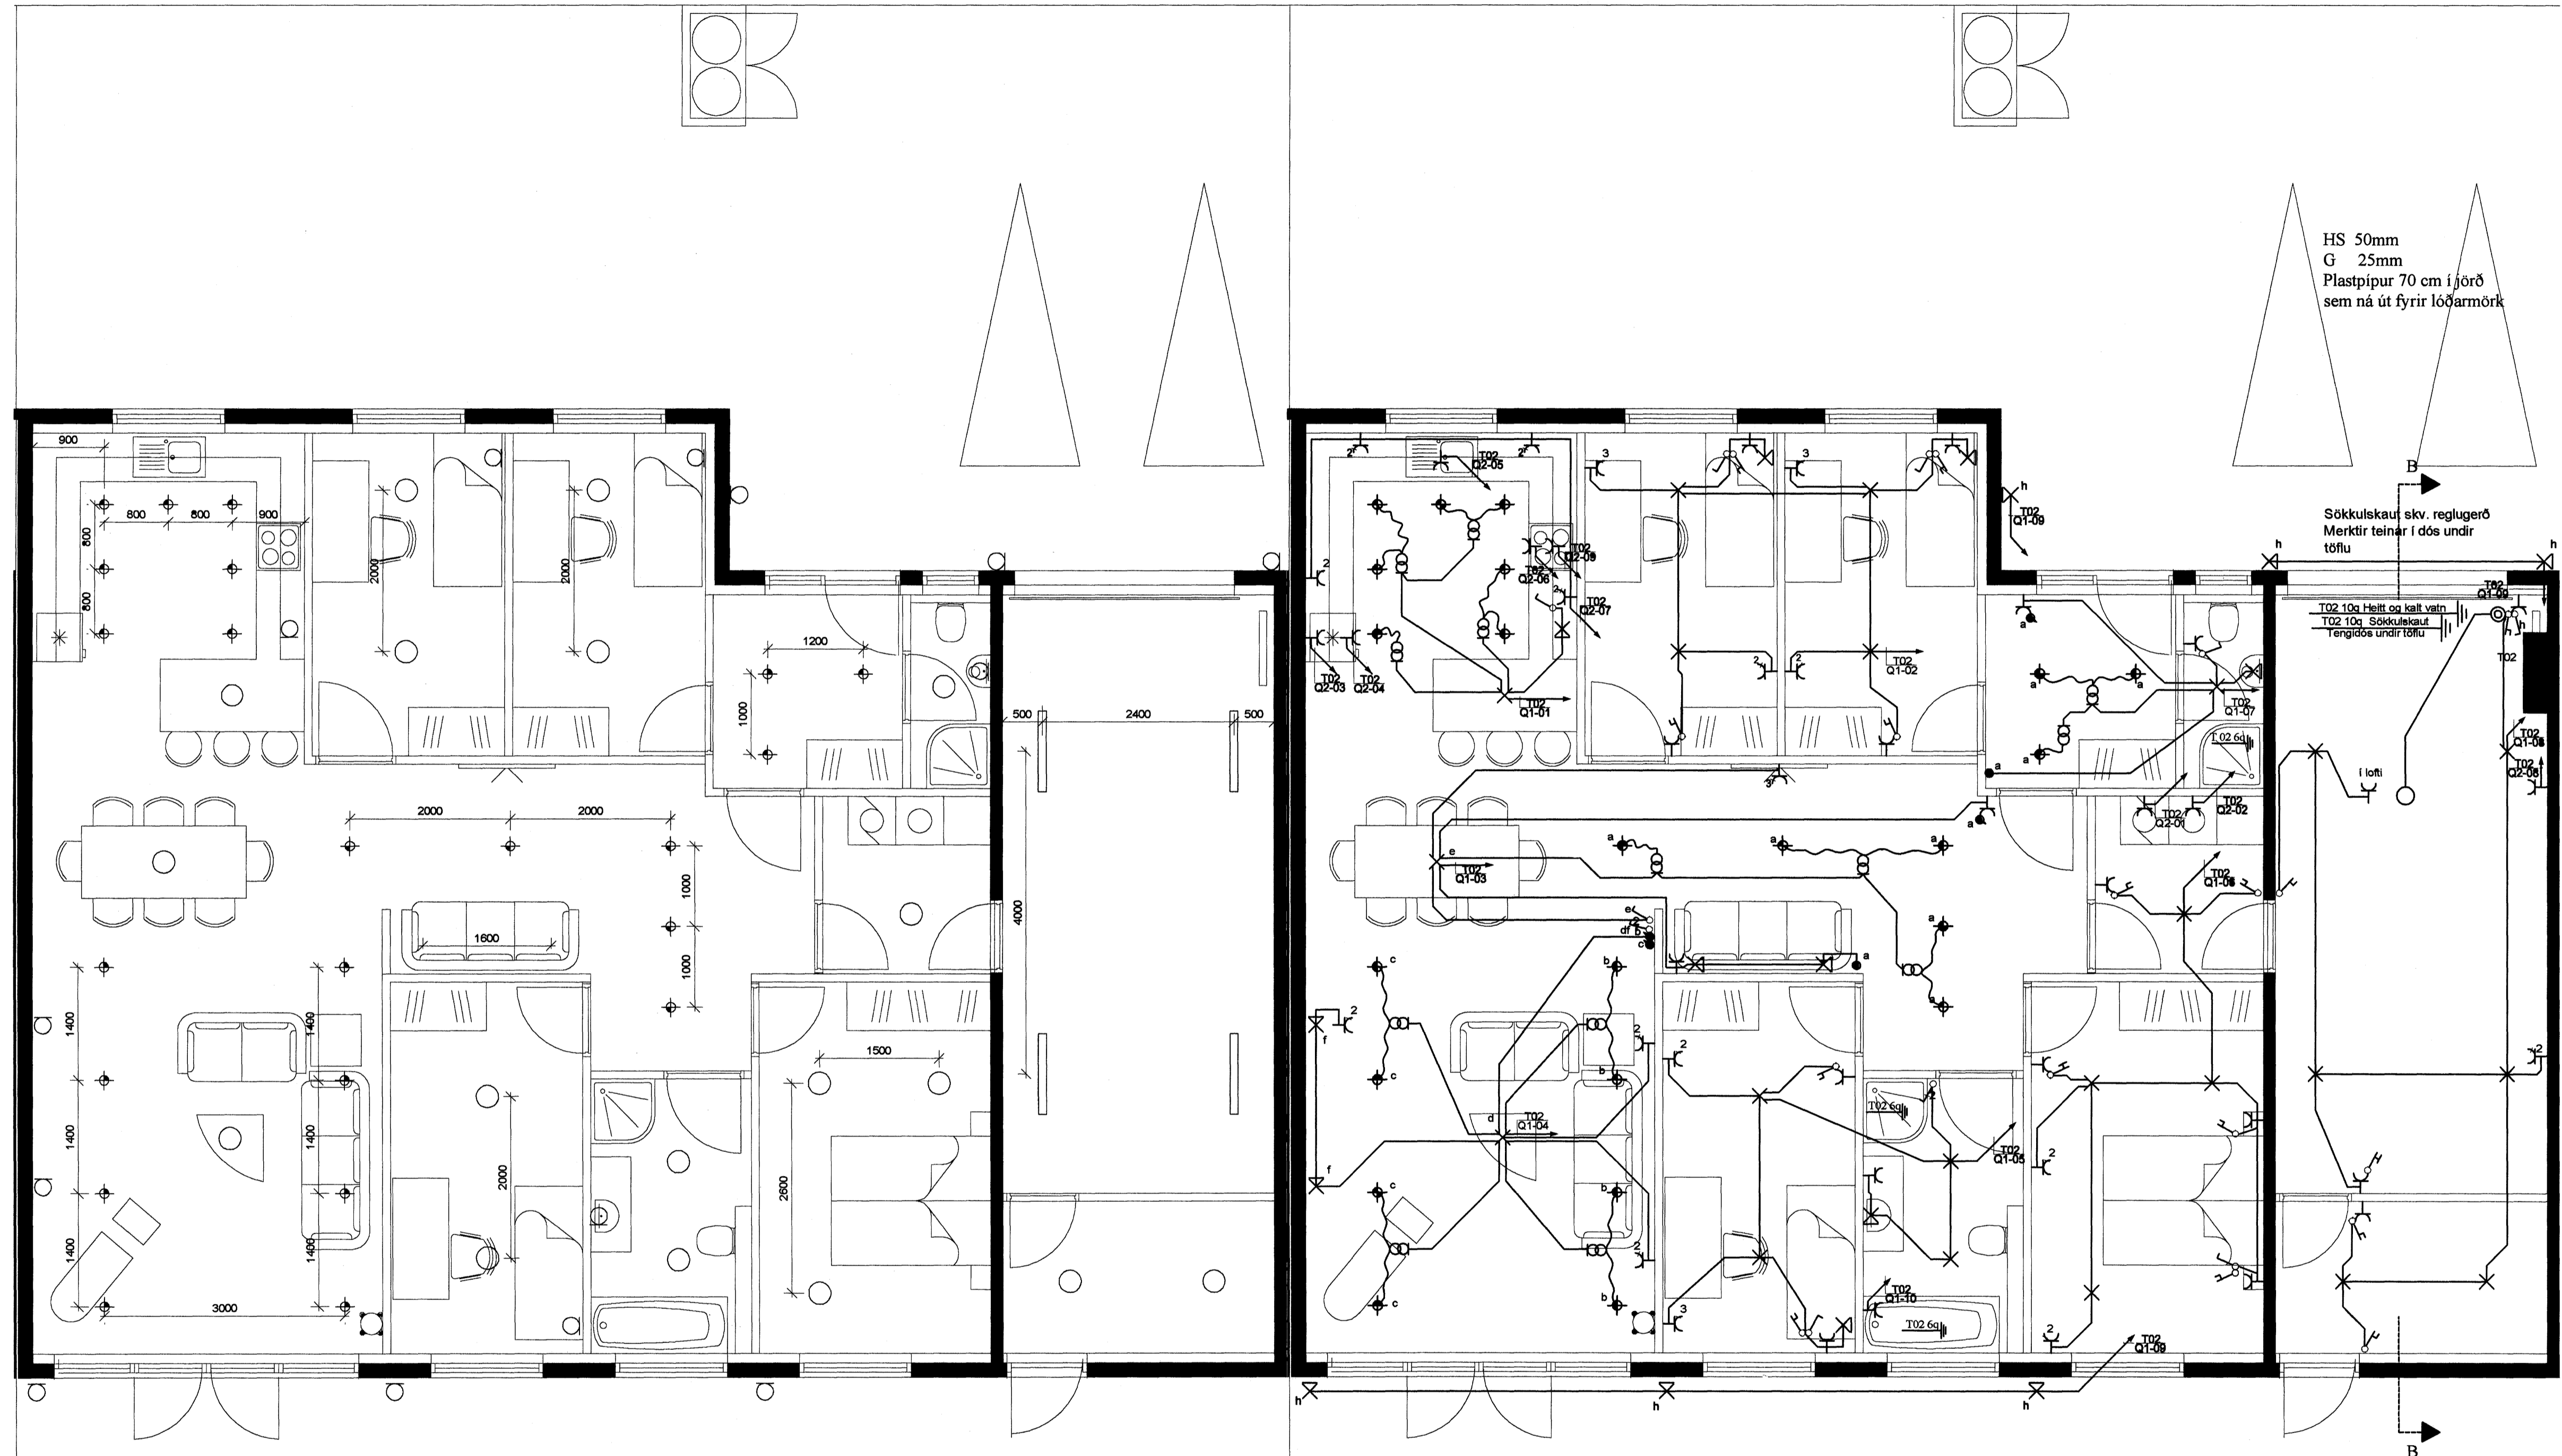

HS 50mm
G 25mm
Plastpípur 70 cm í jörð
sem ná út fyrir lóðarmörk

Sökkulskaut skv. reglugerð
Merktir teinar í dós undir
toflu

Skýringar
 Hæð rofa skal vera 110cm. frá fullfrágengnu gólfi.
 Hæð rofa í hjónaberbergi sé 80cm.
 Hæð tengla L og F séu 20cm.
 DS. sé 130cm
 Hæð veggjóna sé 170cm.
 Hæð veggjóna í wc. og baði sé 200cm
 Hæð veggjóna í eldhúsi sé 150cm.
 Hæð tengla við eldavél sé 30cm.
 Hæð tengla við víftu sé 200cm.
 Hæð úti ljóna sé 170cm.
 Smáspennu og lággspennu tenglar skulu vera í sama
 ramma þar sem það á við.
 Málstrumur rofa og tengla sé 10A
 Rör séu 16mm plastpípur 1,5q
 Rör fyrir eldavél 20mm plastpípur og vír 4q
 Taka skal mál milliveggja skv. smíðateikningu.

A	14/5/07	VERKTEIKNING		KÖP	ÞKK
Br.	Dags.	Breyting		Br.	Sp.
KLUKKUVELLIR 11 RAFLAGNIR LAMPAPLAN, LÁGSPENNA					
Elys ehf Rafagnateikningar Furuvellir 17, 221 Hafnarfjörður s. 555-4750 gsm. 897-6530					
Hannað:	ÞKK	Telnað:	KÖP	Yfirfarð:	ÞKK
Samþykkt:	<i>Þorvark</i>		K1040851-4969		
Mkv.	1:50	Blaðstærð:	A1		
Dags.	MAI-2007	Nr.	2007-06	Blað.	101

Þorvark