


BATTERIÐ

VERK:	0612
MÖTT:	20.10
SAMP:	
SKÝRING:	

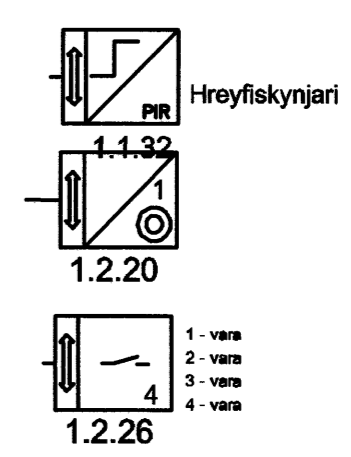

- SKÝRINGAR**
- LAGNIR ERU HULDAR 16mm PLASTPIÐUR OG TAUGAR 3x1,5.
 HÆÐ Á ROFUM SÉ 105mm
 TENGJAR VÍÐ ROFA SÉU Í SÓMU HÆÐ OG ROFAR.
 HÆÐ Á TENGLUM SÉ 20mm.
 HÆÐ Á VEGGLJÓSUM YFIR VÖSKUM SÉ 210mm.
 HÆÐ Á ÚTLJÓSUM YFIR HURÐUM SÉ 230mm.
 MÁLSTRÁUMUR ROFA SÉ 10A, EN TENGJA 16A.
 L = SÓNVARP, F = BEJARSIÐI, T = HITANEMAR F. GÓLFHITA H=160mm
 H = HÁTALARADÓSIR H=20mm, DS = DYRASÍMI H=130mm
 HÆÐ Á HANDVODUM SÉ 130mm.
 HÆÐ Á RÖLLUM SÉ 250mm.
 (E) = HÁTALARADÓSIR, DS = DYRASÍMI H=130mm
 (R) REYKSKYNIARI jónískur
 (E) REYKSKYNIARI optískur
 (O) HREYFISKYNIARI þÓFAVARNARKERFIS H=V/LOFT
 (C) HITANEMAR H=160mm

				SUNDMÍÐSTÖÐ Á VÖLLUM				MÆV: 1:50	
				SMÁSPENNUKERFI KJALLARI 2/9				TEK.NR. S-0-2	
				<i>Fróður</i>				SÍMATA DNK.	
A	06-10-10	VINNUTEIKNING	T.S.	T.S.	220146-2439	TERA S/F		TRK. AF	ÓTÖ.
ÓTÖ.	DAGS.		TEIKN.	MANNAÞ.	SAMÞYKKT	KINNITALA	RAFMAGNISVERKFRÆÐISTOFA		ÓTÖ.
						TRAUSTI EVENS/DÖNSÓN		SÍMÍ 5487388	
						RAFMAGNISSTJÓRN		SÍMÍ 5487390	