


**BATTERIÐ**  
 VERK: 0012  
 MÖTT: 20.4.13  
 SAMP: [Signature]  
 SKYRING: [Signature]

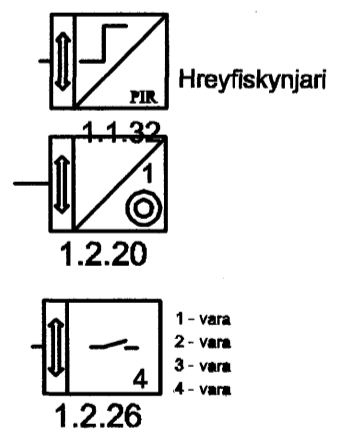

**SKÝRINGAR**  
 LAGNIR ERU HULÐAR 16mm PLASTPIPUR OG TALGAR 3x1,5.  
 HÆÐ Á RÖFUM SÉ 105 mm.  
 TENGLAK VÍÐ RÖFA SÉU Í SÖMU HÆÐ OG RÖFAR.  
 HÆÐ Á TENGLUM SÉ 50mm.  
 HÆÐ Á VEGGLÖSUM YFIR VÖSKUM SÉ 210mm.  
 HÆÐ Á "ÚT" LÖSUM YFIR HURÐUM SÉ 230mm.  
 MÁLSTRAUMUR RÖFA SÉ 10A, EN TENGLA 16A.  
 L = SÓNVARP, F = BEJARSLMI, T = HITANEMAR, F. GÖLFHITA H=160mm  
 H = HÁTALARADÓSIK H=20mm, DS = DYRASÍMI H=130mm  
 HÆÐ Á HANDBODUM SÉ 130mm.  
 HÆÐ Á BÓLLUM SÉ 250mm.  
 (H) = HÁTALARADÓSIK, DS = DYRASÍMI H=130mm  
 (L) = REYKSKYNIARI jónískur  
 (L) = REYKSKYNIARI optískur  
 (O) = HREYFISKYNIARI þjófavarnarkerfis H-V/LOFT  
 (P) = HITANEMAR H=160mm

				<b>SUNDMJÖSTÖÐ Á VÖLLUM</b>				MEV: 1:50	
				<b>RAFLÖGN 2 HÆÐ 4/9</b>				TEKNIKUR: R-24	
								SÍÐASTA TÍÐ:	
A	07-03-13	FRUMÚTGÁFA	T.S.	T.S.	[Signature]	220146-2439	<b>TERA</b> S/F	RAFMAGNISVERKFRÆÐISTOFA	TNR: AF
ÖTU:	DAGR:		TEKEN:	RANNAÐ:	SAMÞYKKT:	KENNITALA:		EDMUND PELLERSEN TRAUSTRYGGVINDSSON	ÖTU: A
								RAFMAGNSVERKFRÆÐISTOFA SÍMÍ 5687188 SÍMÍ 5687190	ÖTU: A