


Að járngrind í botni og veggjum heits pots

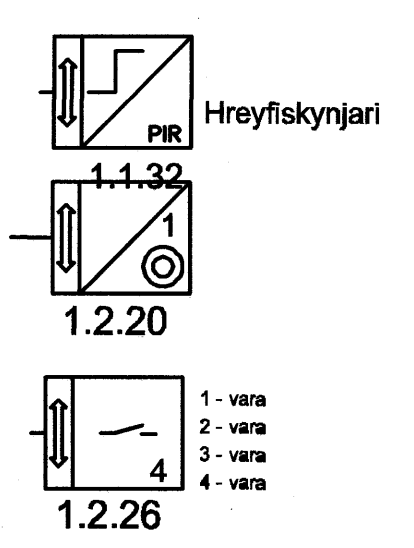

BATTERIÐ	
VERK:	0617
MÓTT:	2019.07
SAMP:	
SKÝRING:	

SKÝRINGAR
 LAGNIR ERU HULDAR 16mm PLASTPÍPUR OG TAUGAR 3x1,5 °
 HÆÐ Á ROFUM SÉ 105 sm.
 TENGLAR VÍÐ ROFA SÉU Í SÖMU HÆÐ OG ROFAR.
 HÆÐ Á TENGLUM SÉ 20sm.
 HÆÐ Á VEGGLJÓSUM YFIR VÖSKUM SÉ 210sm.
 HÆÐ Á "ÓT" LJÓSUM YFIR HURÐUM SÉ 230sm.
 MÁLSTRAUMUR ROFA SÉ 10A, EN TENGLA 16A.
 L = SJÓNVARP, F = BÆJARSÍMI, T = HITANEMAR F. GÓLFHITA H=160sm
 H = HÁTALARADÓSIR H=20sm, DS = DYRASÍMI H=130sm
 HÆÐ Á HANDBÓÐUM SÉ 130sm.
 HÆÐ Á BÖLLUM SÉ 250sm.
 (H) = HÁTALARADÓSIR, DS = DYRASÍMI H=130sm
 (R) REYKSKYNNIARI jónískur
 (R) REYKSKYNNIARI optískur
 (O) HREYFISKYNNIARI ÞJÓFAVARNARKERFIS H=V/LOFT
 (C) HITANEMAR H=160sm

NEMA ANNARS SÉ G

		SUNDMÍÐSTÖÐ Á VÖLLUM				MEY: 1:50	
		RAFLÖGN OG SPENNUJ. KJALLARI 8/9				TEKNAK: R-0-8	
B	07-03-01	PÍPUM BÆTT VÍÐ AÐ DÆLUHÚSI	T.S.	T.S.	220146-2439	SÍMATA TNR:	
A	07-02-01	FRUMÚTGÁFA	T.S.	T.S.	220146-2439	TNR: AF	
ÓTL.	DAGS.		TEKJ.	MANNAD.	SAMPYKKT.	KJENNITALA	ÓTL. B

TERA S/F RAFMAGNSVERKFRÆÐISTOFA
 FIMMUNDI HREIÐURINN RAFMAGNSVERKFRÆÐISTOFA
 TRAUÐI SVENNDJÖNSON RAFMAGNSVERKFRÆÐISTOFA
 Sími 5487388 Sími 5487390