

Tengibox
járngrindar,
staðsett yfir
kapalaga í
kjallaragangi


1x110+2x75+6x32mm
plastpípur
að dæluhúsi

Að járngrind í
botni og
veggjum heits
potts

Að járngrind í
botni og
veggjum heits
potts

Að járngrind í
botni og
veggjum heits
potts

Að járngrind í
botni og
veggjum
vaðlaugar

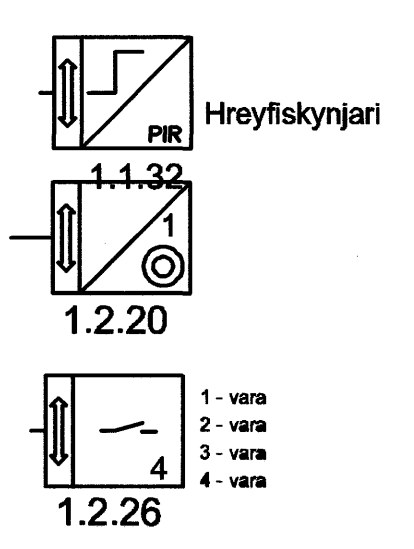

SKÝRINGAR

LAGNIR ERU HULDAR 16mm PLASTPÍPUR OG TAUGAR 3x1,5.
 HÆÐ Á ROFUM SÉ 105 sm.
 TENGLAR VÍÐ ROFA SÉU Í SÖMU HÆÐ OG ROFAR.
 HÆÐ Á TENGLUM SÉ 20sm.
 HÆÐ Á VEGGLJÓSUM YFIR VÖSKUM SÉ 210sm.
 HÆÐ Á "ÚT" LÖSUM YFIR HURÐUM SÉ 230sm.
 MÁLSTRAMUR ROFA SÉ 10A, EN TENGLA 16A.
 L = SJÓNVARP, F = BEJARSÍMI, T = HITANEMAR F. GÓLFHTA H=160sm
 H = HÁTALARADÓSIR H=20sm, DS = DYRASÍMI H=130sm
 HÆÐ Á HANDBÖÐUM SÉ 130sm.
 HÆÐ Á BÖLLUM SÉ 250sm.
 (H) = HÁTALARADÓSIR, DS = DYRASÍMI H=130sm
 (R) REYKSKYNIARI jónskur
 (R) REYKSKYNIARI optískur
 (O) HREYFISKYNIARI ÞJÓFAVARNAKERFIS H=V/LOFT
 (C) HITANEMAR H=160sm

BATTERIÐ
 VERR: 0617
 MÖTT: 20.07
 SAMP: [Signature]
 SKÝRING: [Signature]

| | | | | | | | | | | | |
|------|----------|----------------------------|--|--------|---------|-------------|--|--|--|---------------|--|
| | | | | | | | | SUNDMÍÐSTÖÐ Á VÖLLUM RAFLÖGN OG SPENNUJ. KJALLARI 4/9 | | MEV: 1:50 | |
| | | | | | | | | TERA S/F | | TEKNAK. R-0-4 | |
| B | 07-03-01 | PÍPUM BÆTT VÍÐ AÐ DÆLUHÚSI | | T.S. | T.S. | 220146-2439 | | RAFMAGNSVERKFRÆÐISTOFA | | SÍM: 5487388 | |
| A | 07-02-01 | FRUMÚTGÁFA | | T.S. | T.S. | 220146-2439 | | EDMUND BELLERSEN | | SÍM: 5487388 | |
| ÖTG. | DAOS. | | | TEIKN. | MANNAD. | SAMFYKKT | | TRAUSTI BVEIN/ÖRNSON | | SÍM: 5487388 | |
| | | | | | | | | | | TNR. AF | |
| | | | | | | | | | | ÖTÖ. B | |