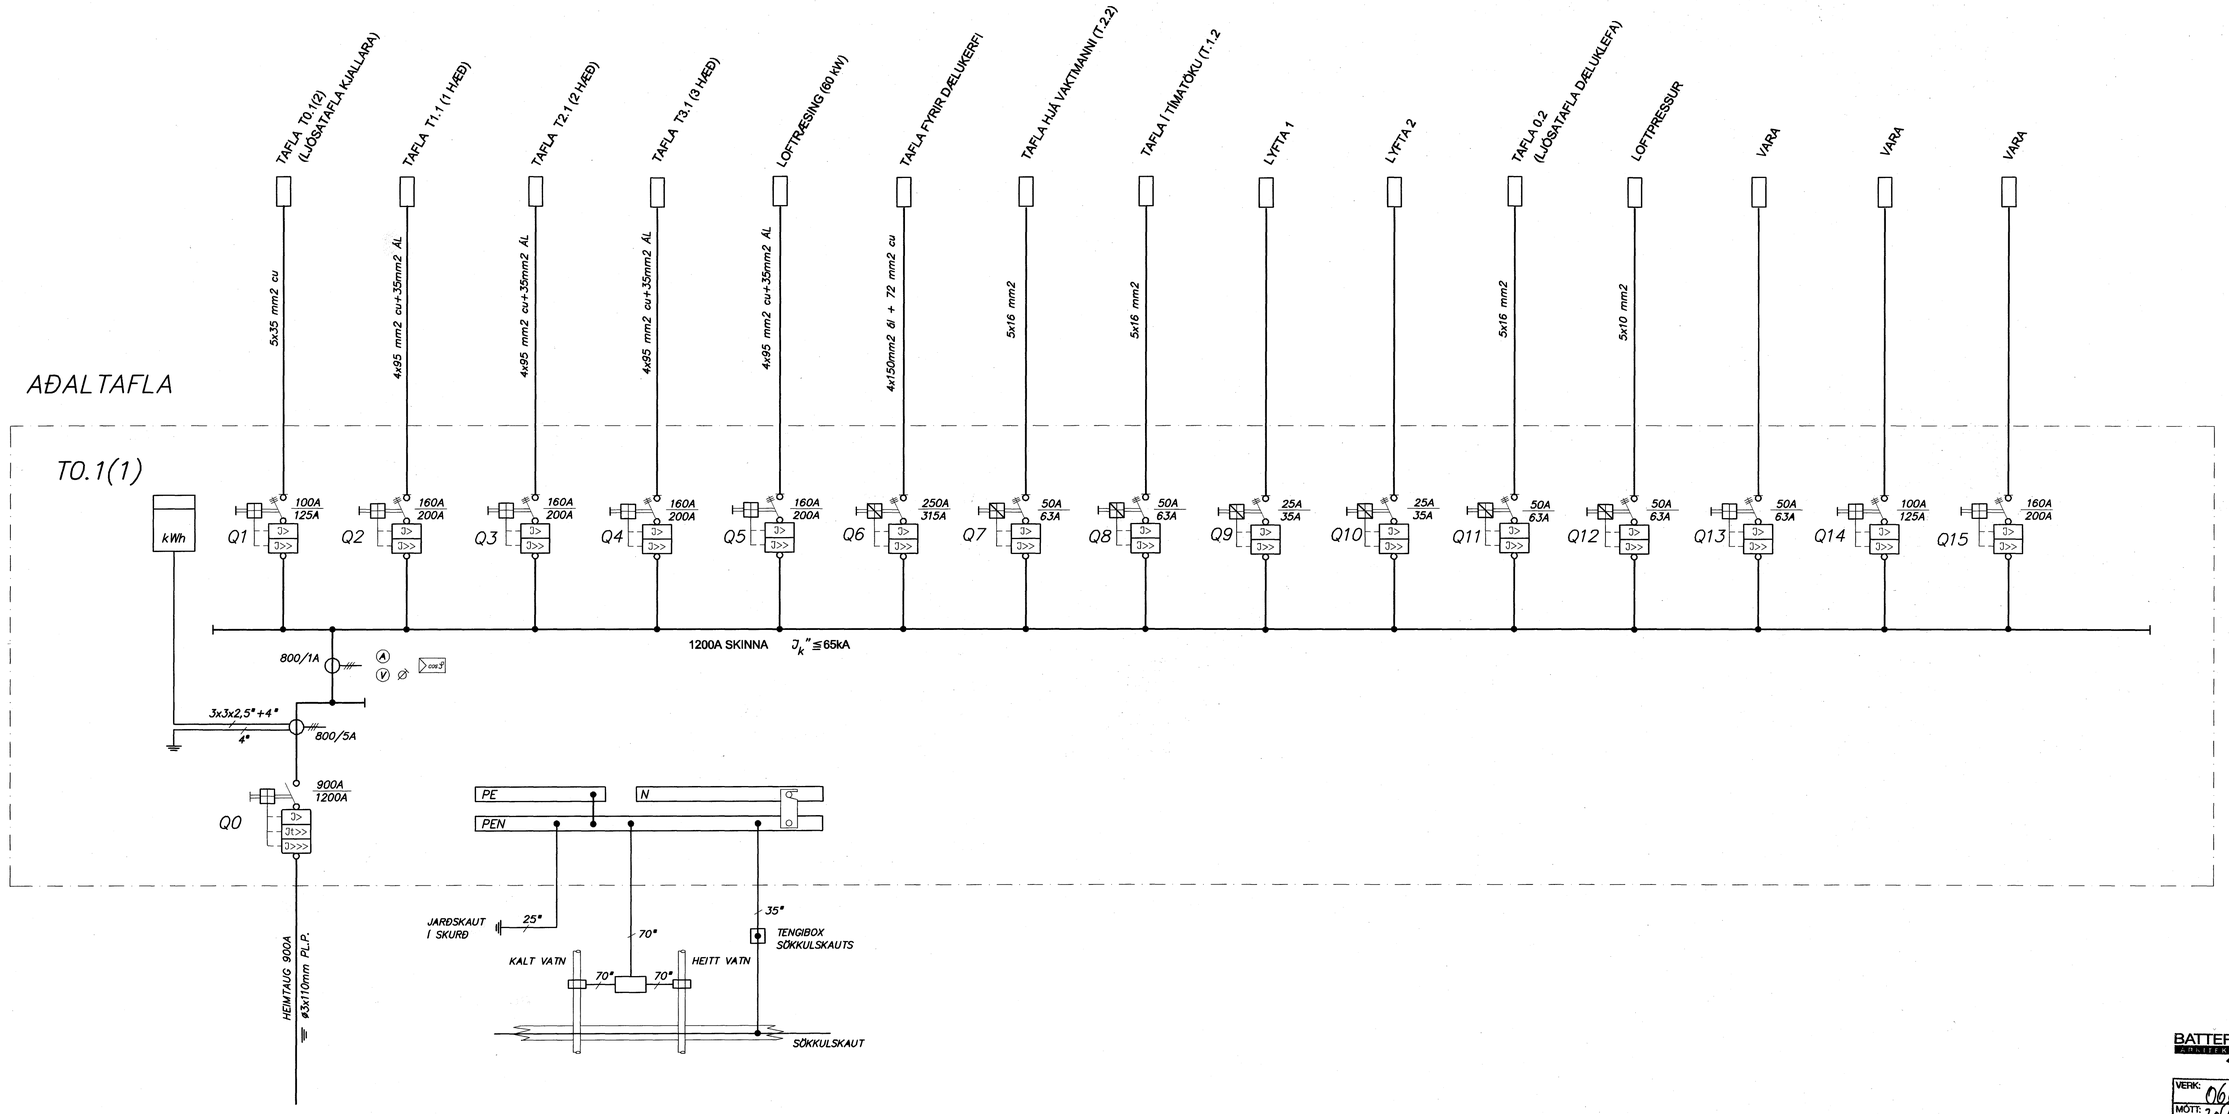

BATTERIÍÐ

VERK:	0617
MÓTT:	20.4.07
SAMP:	
SKÝRING:	

ÚTG.	DAGS.		TEIKN.	HANNAÐ	SAMÞYKKT	KENNITALA
A	06-11-04	HEIMTAUGARTEIKNING	T.S.	T.S.	Trausti	220146-2439

SUNDMISTÖÐ Á VÖLLUM HAFNARFIRÐI
TÖFLUHERBERGI
EINLÍNUMYND AF AÐALTÖFLU

TERA S/F RAFMAGNSVERKFRÆÐISTOFA
EDMUND BELLERSEN RAFMAGNSTÆKNIFR. SÍMI 5687388
TRAUSTI SVEINBJÖRNSSON RAFMAGNSIÐNFR. SÍMI 5687380

MKV.
TEIKN.NR. E-0.1(1)
SÍÐASTA TNR.
TNR. AF
GEYMSLUNR.
ÚTG. A