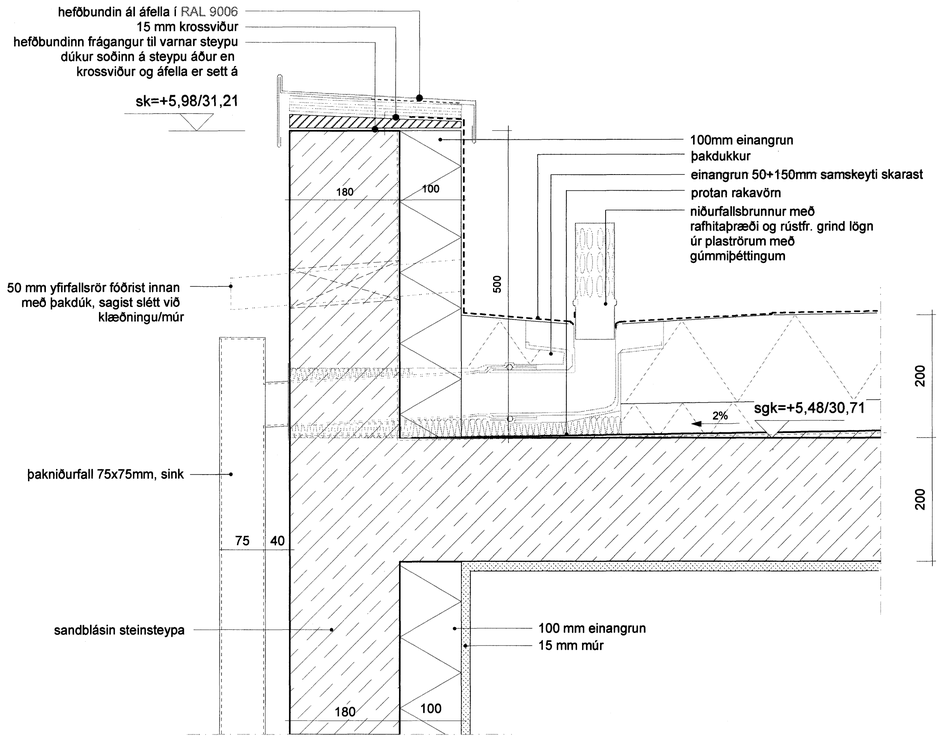

1 / 40.01 DEILI ÞAKRÖND

lóðrétt sneið í yfir- og undirstykki mkv. 1:5

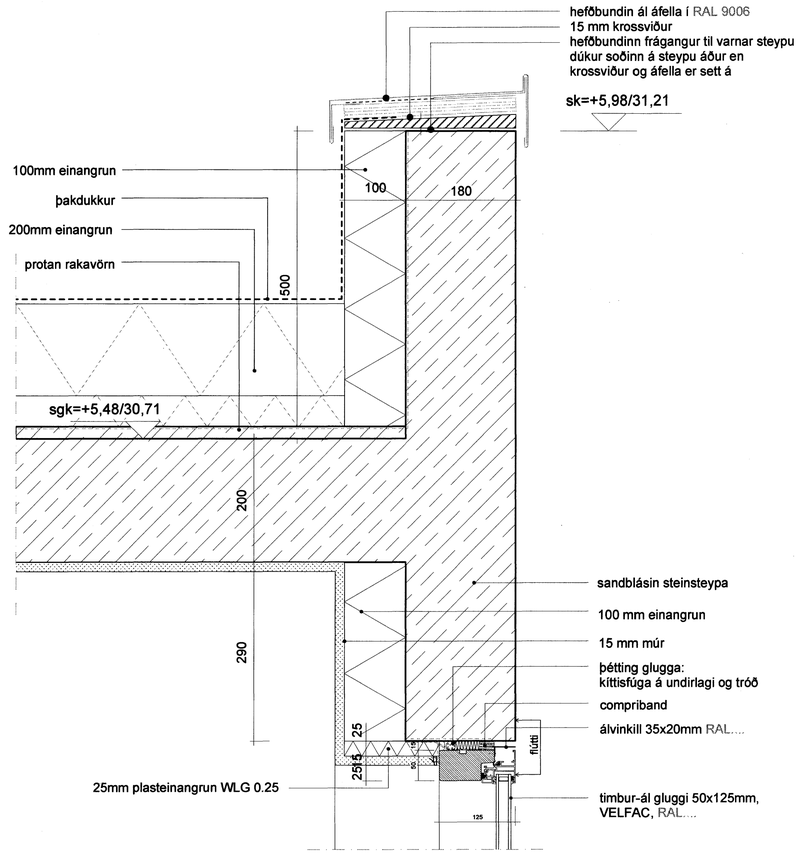

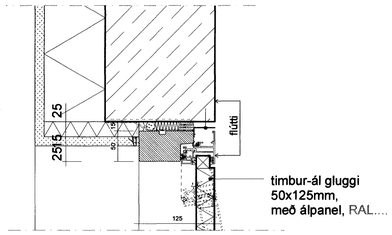

Skýringar:
Gluggaframleiðandi ber ábyrgð á að öllum málum sé fylgt.

Öll mál og aðstæður athugist á staðnum fyrir smíði og uppsetningu.

Málsetning og útfærslur eru til viðmiðunar, öll frávik skal bera undir arkitekt til samþykktar.

Öll mál eru í millimetrum.

Ósamræmi í teikningum tilkynnist eftirlitsmanni verkkaupa eða arkitekt.

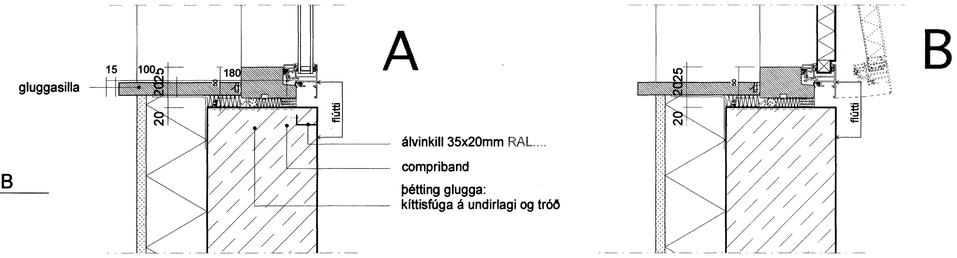

2 / 40.01 DEILI GLUGGI - SNIÐ A OG B

lóðrétt sneið í yfir- og undirstykki mkv. 1:5

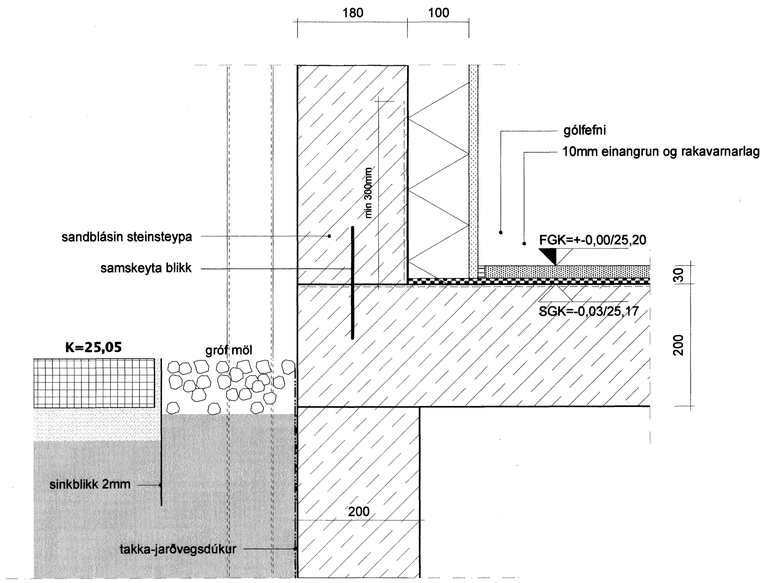

2 / 40.01 DEILI SÖKULL

lóðrétt sneið í yfir- og undirstykki mkv. 1:5

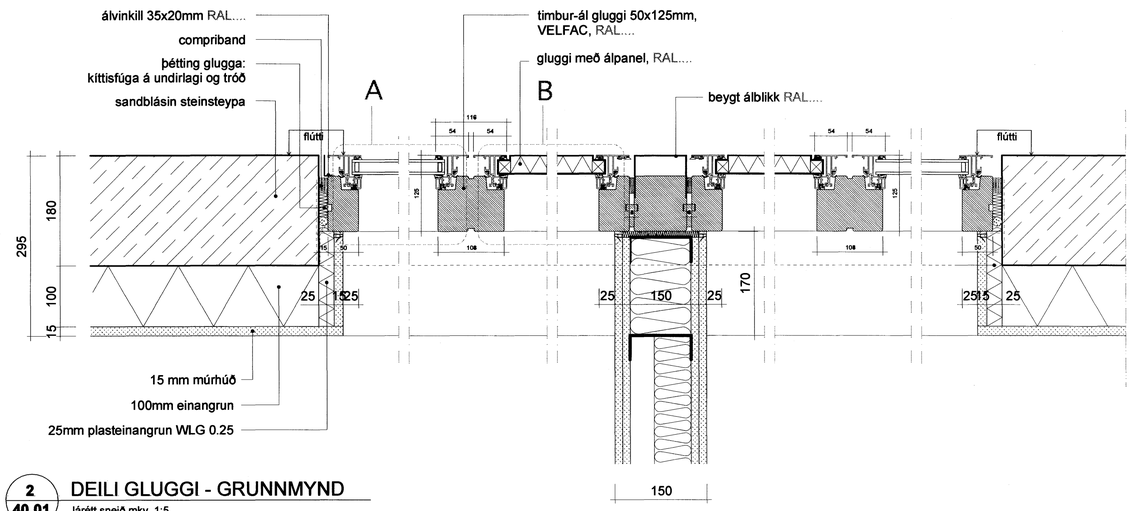

2 / 40.01 DEILI GLUGGI - GRUNNMYND

lárétt sneið mkv. 1:5

ARKITEÓ

Samþykkt þann
06 DES. 2007
Byggingafulltrúinn í Hafnarfirði
F.h. Sigurbjartur Halldórsson

Dags.:

Breyting:

Sérteikning

Landnúmer: 204259
Staðgreinir: 18700440

Nýbygging
Drekavellir
Hafnarfirði

Breyting:

Teikninganúmer:	A.40.01
DEILI	
Úgáfudagur:	17.10.2007
Mælikvarði:	1:5
Verknúmer:	632
Teiknað:	eó,sh
Yfirferð:	eó

Undirskrift aðalhönnuðar

Arkiteo: Bollagötu 12 - 105 Reykjavík - IS
s. 534 3699 - f. 534 3699 - gsm. 696 3699
nf. arkiteo@arkiteo.is - vf. www.arkiteo.is

Einar Ólafsson, kt. 010562-3419