


ÚTLIT NORÐUR
mkv. 1:100

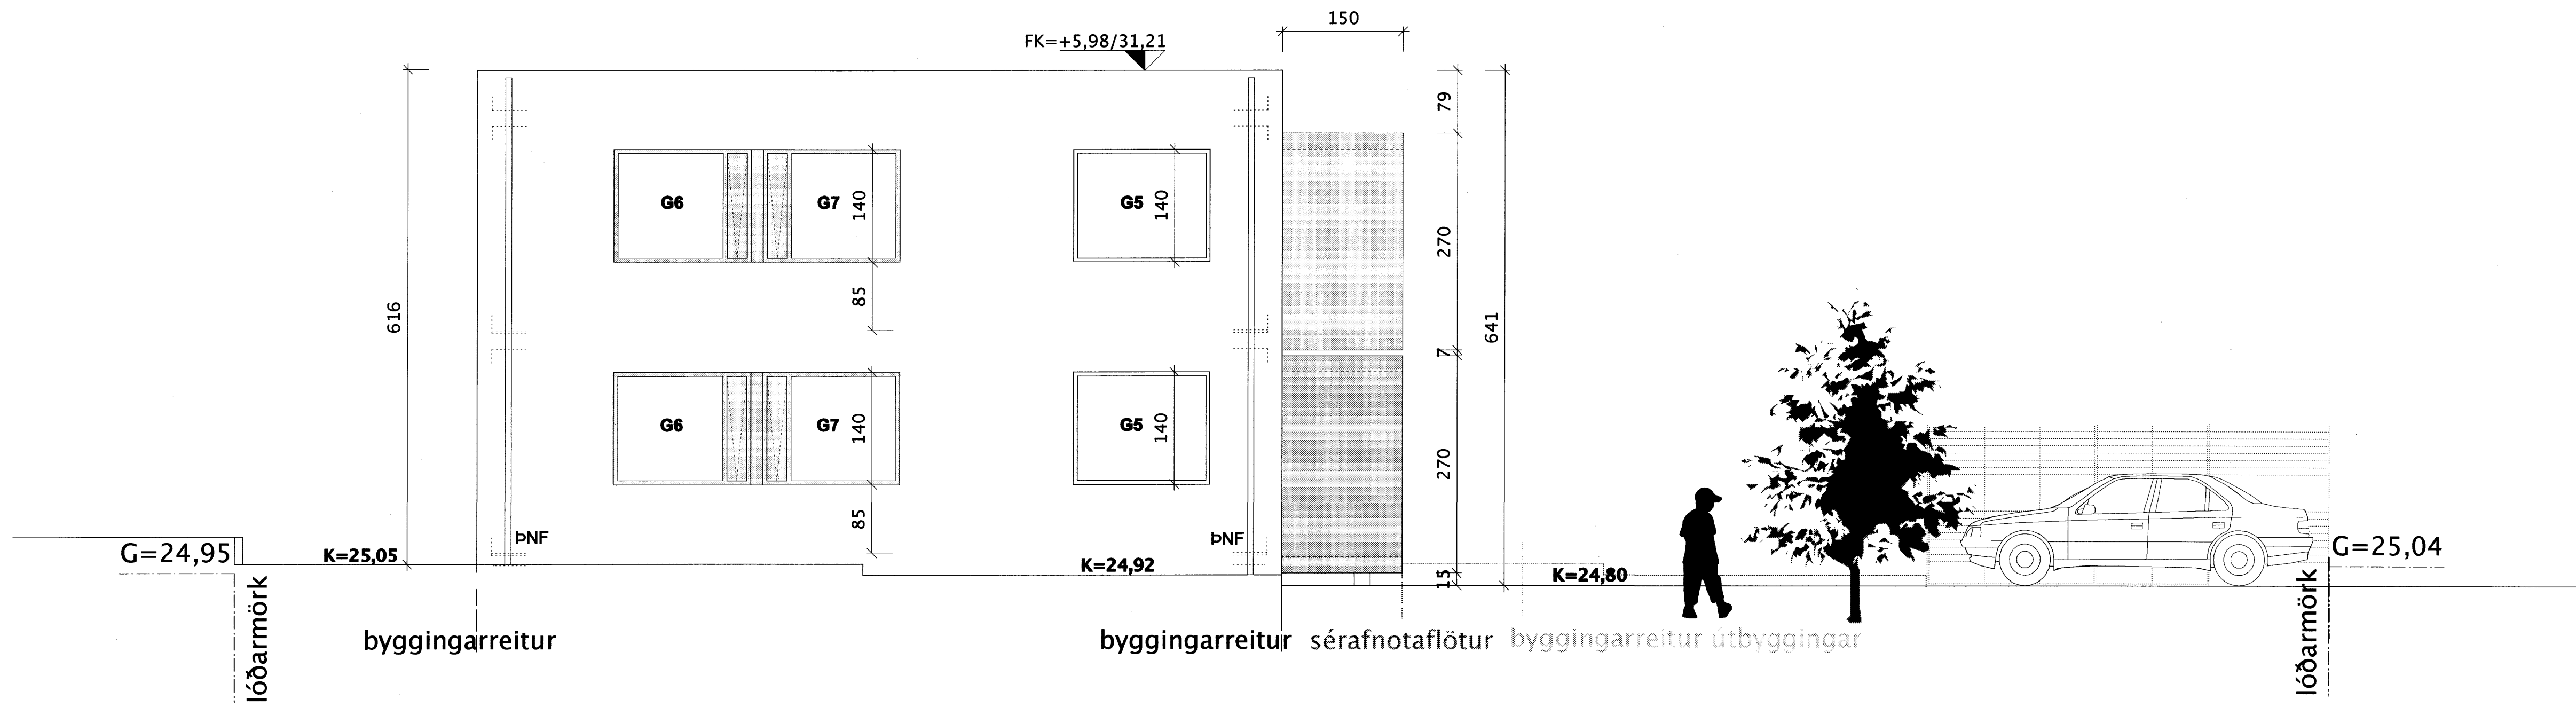

ÚTLIT VESTUR
mkv. 1:100

Samþykkt þann
06 DES. 2007
Byggingufulltrúinn í Hafnarfirði
F.h. Sigurbjartur Halldórsson

Dags.:

Breyting:

Sérteikning

Landnúmer: 204259
Staðgreinir: 18700440

Nýbygging
Drekavellir
Hafnarfirði

Breyting:

Teikninganúmer: A.20.07

ÚTLIT

Úgáfudagur: 17.10.2007

Mælikvarði: 1:50

Verknúmer: 632

Teiknað: eó,sh

Yfirferð: eó

Undirskrift aðalhönnuðar

Einar Ólafsson
Arkiteo: Bollagötu 12 - 105 Reykjavík - IS
s. 534 3699 - f. 534 3699 - gsm. 698 3699
mf. arkiteo@arkiteo.is - vf. www.arkiteo.is
Einar Ólafsson, kt. 010562-3419