


SNID B-B
mkv. 1:100

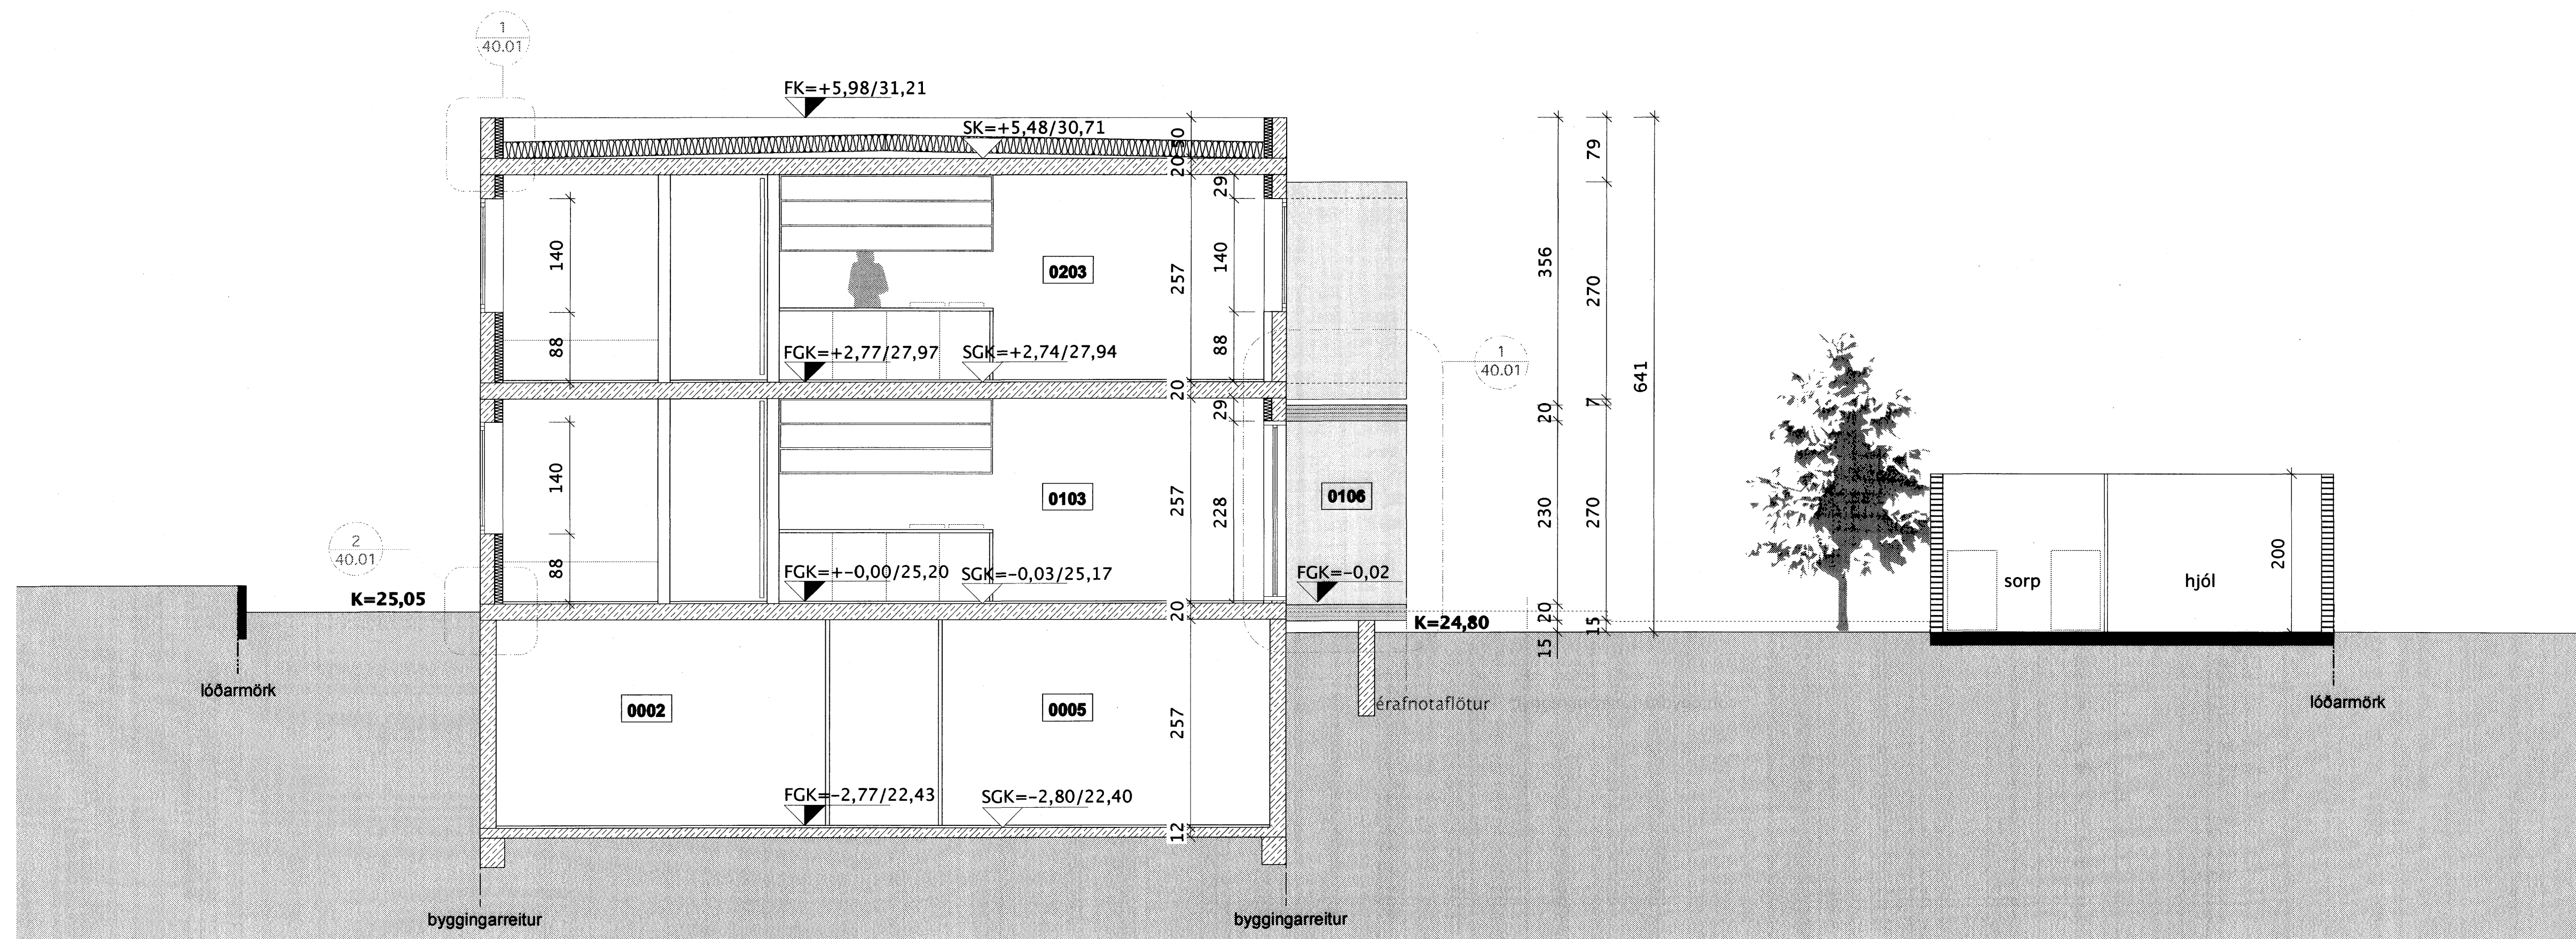

SNID A-A
mkv. 1:100

Sampykkt þann
06. DES. 2007

Dags.: Byggingulltrúinn / Hafnarfirði
F.h. Sigurbjartur Hallgrímsson

Breyting:

Sérteikning

Landnúmer: 204259
Staðgreinir: 18700440

Nýbygging
Drekavellir
Hafnarfirði

Breyting:
Teikninganúmer: A.20.05

SNID
Úgáfudagur: 17.10.2007

Mælikvarði: 1:50

Verknúmer: 632

Teiknað: eó,sh

Yfirferð: eó

Undirskrift aðalhönnuðar

Einar Ólafsson
Arkiteo: Bollagötu 12 - 105 Reykjavík - IS
s. 534 3699 - f. 534 3699 - gsm. 696 3699
ri. arkiteo@arkiteo.is - v. www.arkiteo.is
Einar Ólafsson, kt. 010562-3419