
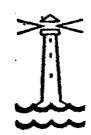


Mkv 1:50  Samþykkt þann 21 NOV. 2007
Byggingfulltrúinn í Hafnarfirði
F.h.Sigurbjartur Halldórsson

He152
Fr:88,80
Fs:88,40

Skýringar
Kaldvatnshæimæð skal leggja í hlífðarkápu frá lóðarmörkum
Allar frárennislagnir í og við grunn húss skulu vera Ø100pl
Sandur skal vera umhverfis lagnir í jöfðu 100mm að þykkt.

Ragnar Gunnarsson

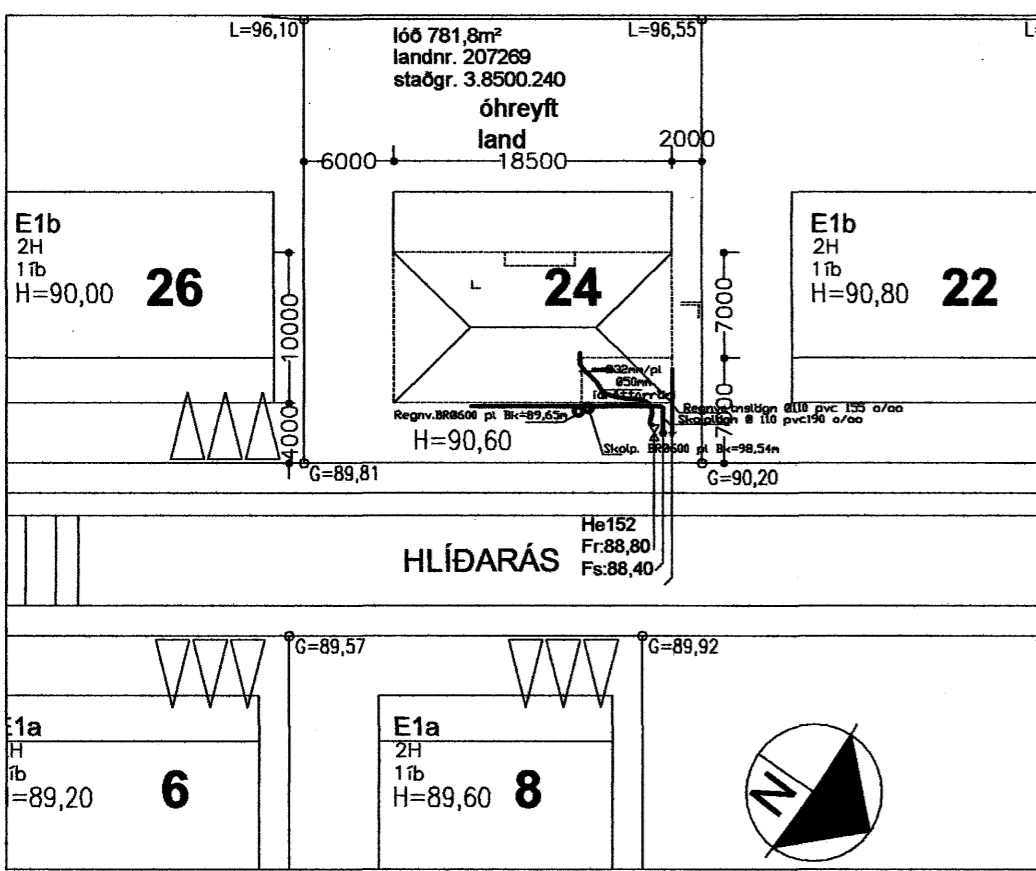

Afstöðumynd Mkv 1:500

Breytingar			Hlíðarás 24. Hafnarfirði.	
Nr.	Dags.	Nafn		
			Tæknipjónusta Ragnars G Gunnarssonar ehf.	
			Smíðjuveg 11 s: 544 5350 ragnorgg@simnet.is	
			Mkv. 1:50/500	
			Nr. 3.	
			Grunnmynd frárennissl, skýringar og afstöðumynd.	Dags. 8.11.2007
				kt.: 110947-2839

Ragnar Gunnarsson