
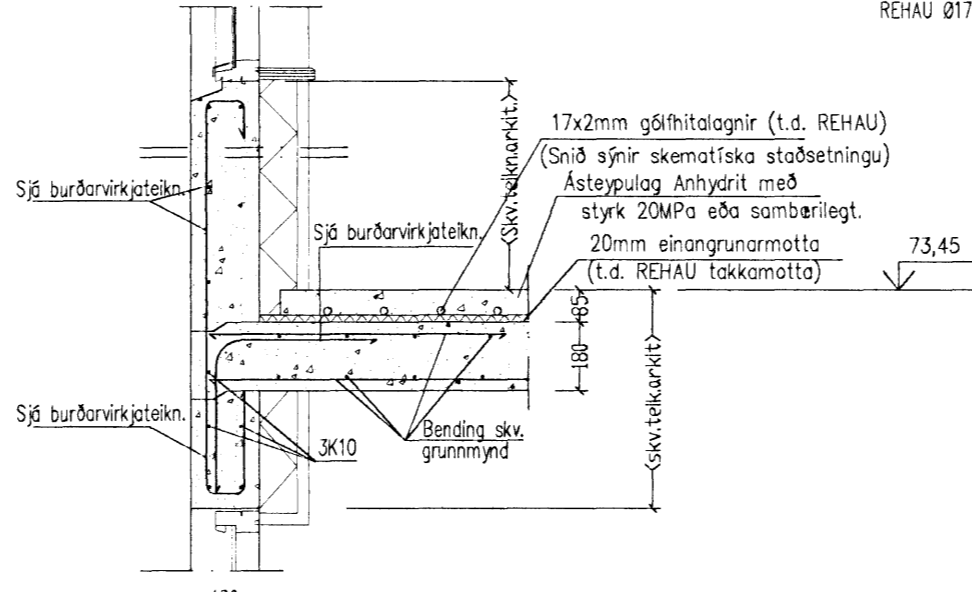


Gólf í bílskúr, þvottahúsi og badherbergi hali að niðurfelli. Þar sem gólfhitalagnir eru sýndar undir milliveggi/fastar innréttingar skal gæta sérstaklega að festingu sökkuls veggja/innréttinga við gólf. Ásteyplag Anhydrit með styrk 20MPa eða sambærilegt. Venjuleg márfloagn í bílskúr, þvottahúsi og bad. 20mm einangrunarmotta undir ásteyplag (t.d. REHAU takkamotta) Einangrunarmotta sleppt í bílskúr, þvottahúsi og bad.

### Grunnmynd jarðhæðar 1:50 Gólfhita og neysluvatnslagnir

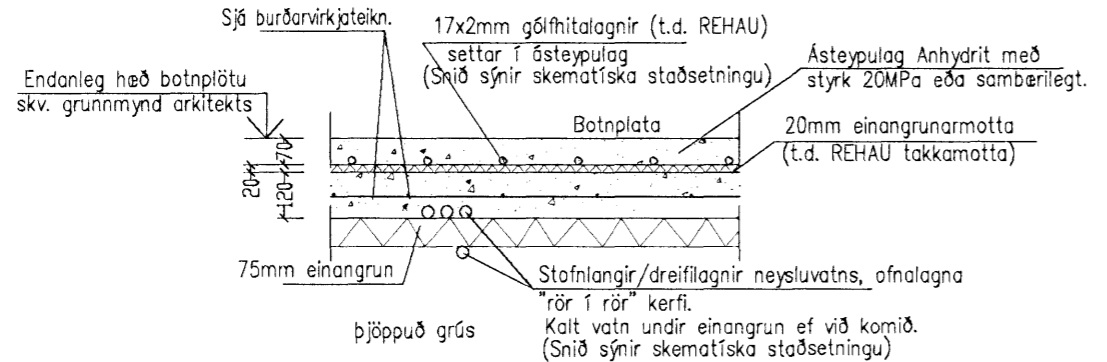

Samþykkt þann  
22 OKT. 2007  
Byggingfulltrúinn í Hafnarfirði  
F.h. Sigurbjartur Halldórsson

Áritun aðalhönnuðar skv. gr. 19.2 byggingarreglugerð (samræming séruppdrötta)

Breytingar		
Nr.	Dags.	Nafn
Fjóluás 22 Hafnarfirði		
Tækniþjónusta Bjarna Árnasonar ehf.		
Smiðjuvegi 11 s: 564 2260 fax: 564 4681		
Netfang: bjarniar@simnet.is		
Grunnmynd jarðhæðar		
Ófna og neysluvatnslagnir		
Nr. 2L		Mkv. 1:50/20
Dags. 20.09.'07		
kt.: 290461-4489		