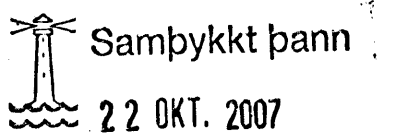


Snið P8 1:20  
Almennt snið í þakplötu/holplötu  
Holplötu 210x1200mm

 Samþykkt þann  
22 OKT. 2007

Byggingulltrúinn í Hafnarfirði  
F.h.Sigurbjartur Halldórsson


Álagsforsendur fyrir holplötu:

Grunnljáti notálags á holplötu HP210/1200mm (þak íbúðarhúss)  
(plötu sem byrja á A og B í númerinu) = 3 KN/m<sup>2</sup>.


Við útreikning á holplötu skal reikna með inn í eiginþyngd 60mm ásteyplag, 200mm harðpressuð steinull, og 100mm malarlag með steinasterð 60-70mm.

Formbreyting holplatna skal vera skv. flokki A skv. gr. 128.2 byggingarreglugerð. Brunaþol holplatna skal vera í samráði við arkitekt.

Holplötu skulu hafa framleiðsluvottun (gerðarvottun) frá Rb.

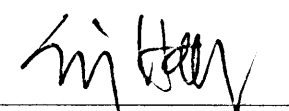

Áritun aðalhönnuðar skv. gr. 1912 byggingarreglugerð  
(samræming séruppráttu)

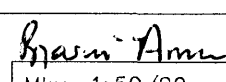Breytingar			Fjólúás 22 Hafnarfirði	Tækniþjónusta Bjarna Árnasonar ehf. Smíðjuvegi 11 s: 564 2260 fax: 564 4681 Netfang: bjarniar@simnet.is	
Nr.	Dags.	Nafn			
					Mkv. 1:50/20
				Framleiðsluteikning fyrir holplötu Sniðmyndir	Nr. 5B
					Dags. 10.07.'07
					kt.: 290461-4489