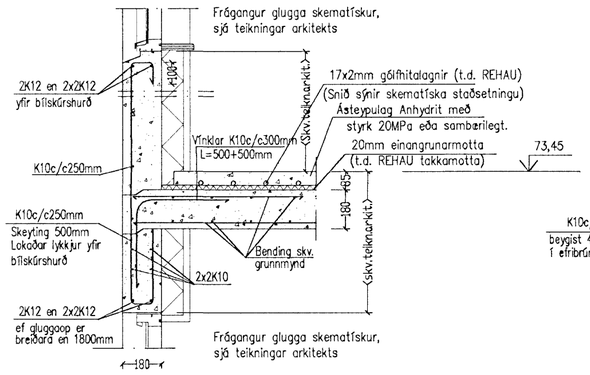

Snið P1 1:20

Almennt snið í plötu/glugga

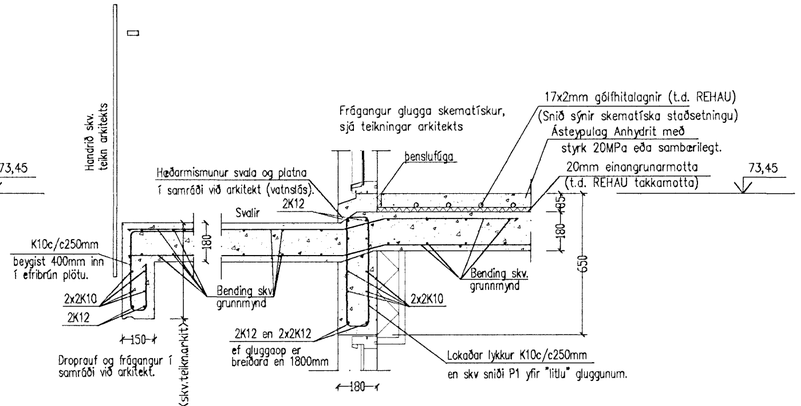

Snið P2 1:20

Almennt snið í plötu/svalir

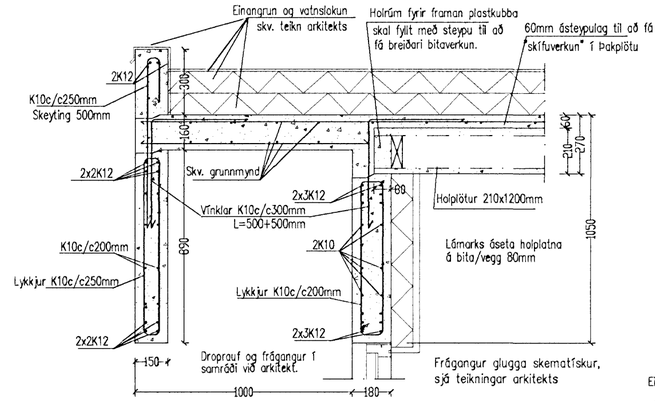

Snið P3 1:20

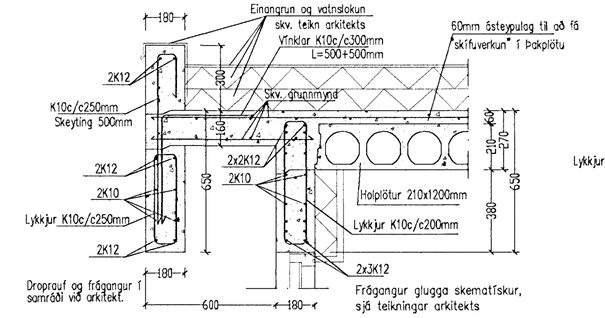

Snið P4 1:20

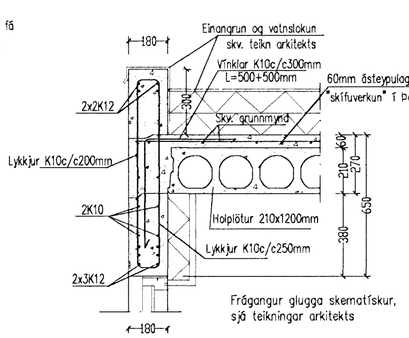

Snið P5 1:20

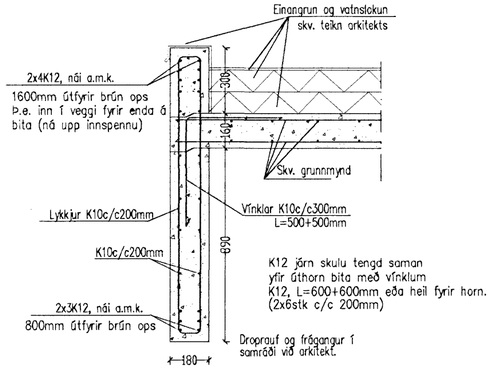

Snið P6 1:20

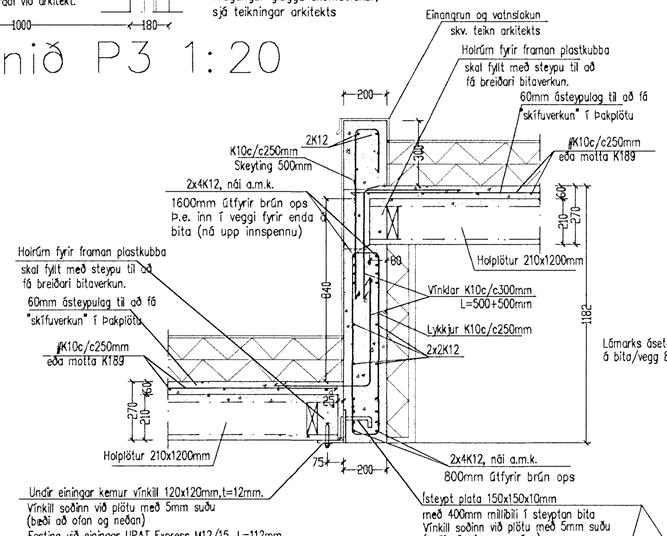

Snið P7 1:20

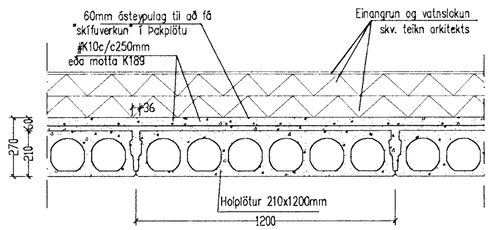

Snið P8 1:20

Almennt snið í þakplötur/holplötur

Holplötur 210x1200mm

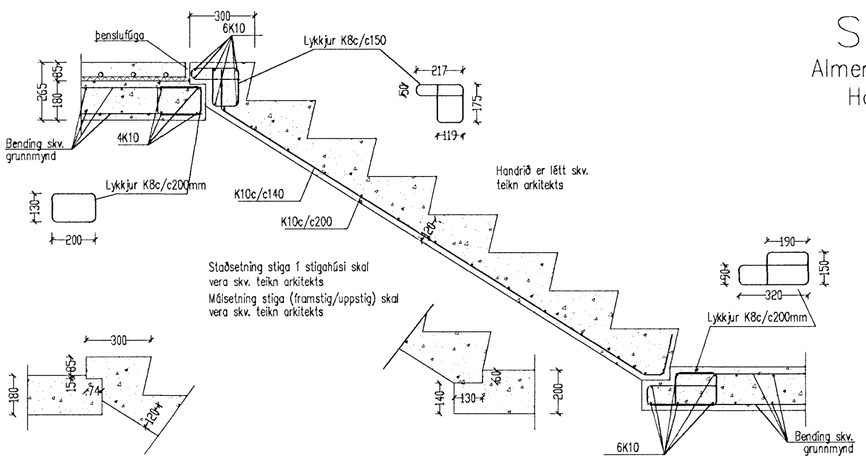

Snið í forsteyptan stiga 1:20

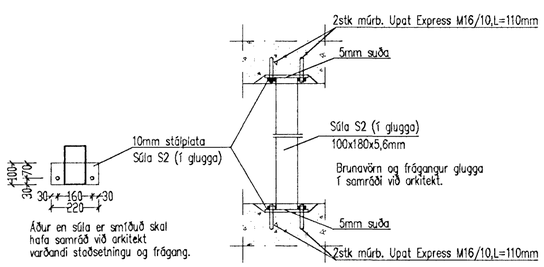

Súla S2 1:20

Samþykkt þann

22 OKT. 2007

Byggingafulltrúinn í Hafnarfirði
F.h.Sigurbjartur Halldórsson

Áritun aðalhönnuðar skv. gr. 19.2 byggingarreglugerð
(samræming séruppdrátta)

Breytingar			Fjóluás 22 Hafnarfirði	
Nr.	Dags.	Nafn		
			Tækniþjónusta Bjarna Árnasonar ehf.	Bjarni Árna
			Smiðjuvegi 11 s: 564 2260 fax: 564 4681 Netfang: bjarniar@simnet.is	Mkv. 1:20
			Sniðmyndir í milliplötu og Þakplötu	Nr. 4B
				Dags. 10.07.'07
				kt.: 290461-4489