

### SKÝRINGAR

Frágangur og lagnir skulu samræmast Reglugerð um raforkuvirki og Tæknilegum tengiskilmálum Samorku. Ath sérstaklega frágang á sökkulskauti (M1 Tæknilegir tengiskilmálar) Ath. að málstraumur rafbúnaðar sé í samræmi við varbúnað í töflu. Málsetningar á teikningum eru gefnar upp í cm. Lagnir eru huldar í 16mm eða 20mm plastpípum. Síma, loftnets og smáspennulagnir huldar í 20mm plastpípum Sjálfvör skulu hafa minnst 6kA rofagetu og hafa útleysilínu B.



Víringar innan töflu skal gera með fínþettum vír, og nota vírendahólka af réttri stærð. Málsetningar miðast við fullfrágengin gólf, og í miðja dós. Við staðsetningu dósa í eldhúsi skal taka mið af innréttingum og teikningum arkitekta

Allar útmælingar af milliveggjum skulu taka mið af samþykktum byggingarteikningum.

Á teikningu er gert ráð fyrir að viðkomandi orkuveita leggi til inntaksskápna fyrir inntök rafmagns og hita Ef inntaksskápur er ekki fyrir hendi, skal dregið út fyrir mæli í töflu T1

- Helstu mál nema annað komi fram á teikningu:
- Hæð tengla 20cm
- Hæð rofa 110cm
- Hæð tengla sem teiknaðir eru með rofa 110cm
- Hæð tengla og rofa í bílskúr og geymslu 110mm.
- Hæð tengla og rofa í baðherb. og fataherb. 110mm
- Rör 16mm og ídráttarvír 1,5q
- S = símatengill
- L = loftnetstengill
- H = Hátalaratengill


Nema annars sé getið

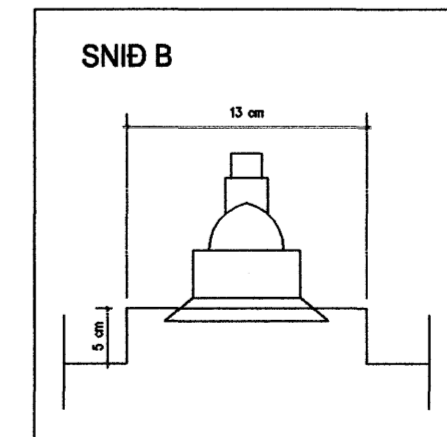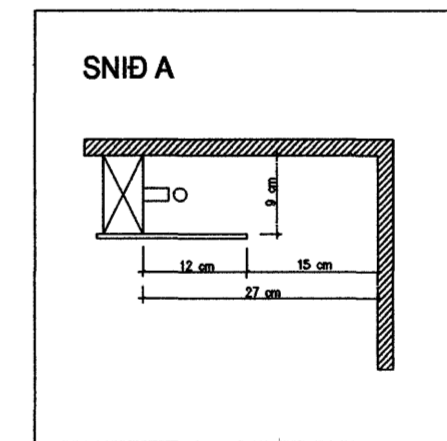

- Skýringar á merkingum**
- ÚTI LAMPAR
  - UL-1 Innfellt Halogen / 12V
  - UL-2 Veggjós / L.d. Pellux 8x8x20 / H80 / 230V
  - UL-3 Veggjós / L.d. Pellux 12x12x30 / H185 / 230V
  - UL-4 Niðurgrafið L.d. MSC / Sunset / 12V

- Skýringar á merkingum**
- INNI LAMPAR
  - L1 Innfellt halogen / L.d. Lum 2065 / 12V
  - L2 Innfellt halogen / L.d. 2190/DEEP / 12V
  - L3 Innfellt halogen / L.d. 2065 / 12V / sjá SNID B
  - L4 Innfellt Næturjós / L.d. MSC Recta / H30 / 12V
  - L5 Veggjós / H185 / 230V
  - L6 Hangandi ljós
  - L7 Óbein T5 flúorýsing / sjá SNID A
  - L8 Eyaleds í gólf
  - L9 Kúplur í þvottahúsi / L.d. Jesolo / 230V
  - L10 Kastarar 2.f / 230V
  - L11 Box á vegg / H175 / 230V
  - L12 Segl / L.d. Veroca / 230V
  - L13 Spogljós / H210 / 230V
  - L14 Bilakúrsími

### LAMPAPLAN

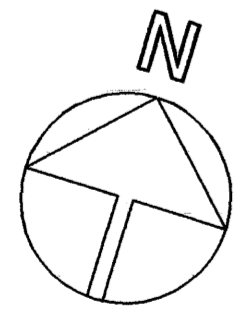

	<b>ARI JÓNSSON RAFFRÆÐINGUR</b> LJÓSUVIK Í REYKJAVÍK		Sími: 587 4745 GSM: 892 4745 Tölvupóstur: arjons@simnet.is		DAGS. 20.11.2007	SÍÐA NR. 7-af-7	TÖLVUHEITI KVISTAVELLUR-3	HANNAÐ ARI	VERKEFNI KVISTAVELLIR-3-HAFNARFIRÐI	
	TEIKN.NR. 07	MKV. 1:50	BREYTING A -	BREYTING B -	TEIKNAD ARI	YFIRFARIÐ	VERKHLUTI LAMPAPLAN			
							VERKHLUTI LAMPAPLAN			