

Grunmynd efri hæð 1:50

### SKÝRINGAR

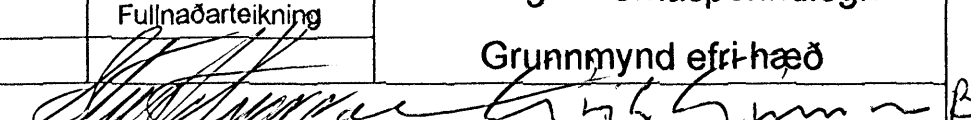
Rör skulu vera 16mm og vír 3X1,5q  
 Málstraumur rofa og tengla sé 10A  
 Gefin mál eru í cm, frá fullfrág. Gólfi  
 Hæð rofa sé 110cm hæð tengla sé 20cm  
 Hæð tengla í eldh,þvottah,geymslu sé 110cm  
 Hæð rofa og tengla í bílskúr sé 125cm  
 Hæð veggjóna sé 170cm  
 Hæð dyrasíma sé 130cm  
 Hæð símatengla sé 20cm

### NEMA ANNARS SÉ GETIÐ

D= dyrasími

L= loftnet

F= sími

Sturla Snorrason rafvt. Efstahjalla 15 200 Kópav. S:6909060-5643494		Furuás 41 Hafnarfirði
H: St.Sn.	Kt. 270140-4409	Raflögn Smáspennulögn Grunmynd efri-hæð 
Dags. sept 2007	stsn@talnet.is	
Mál: 1:50	Fullnaðarteikning	
Blað 5 af 5		