T0

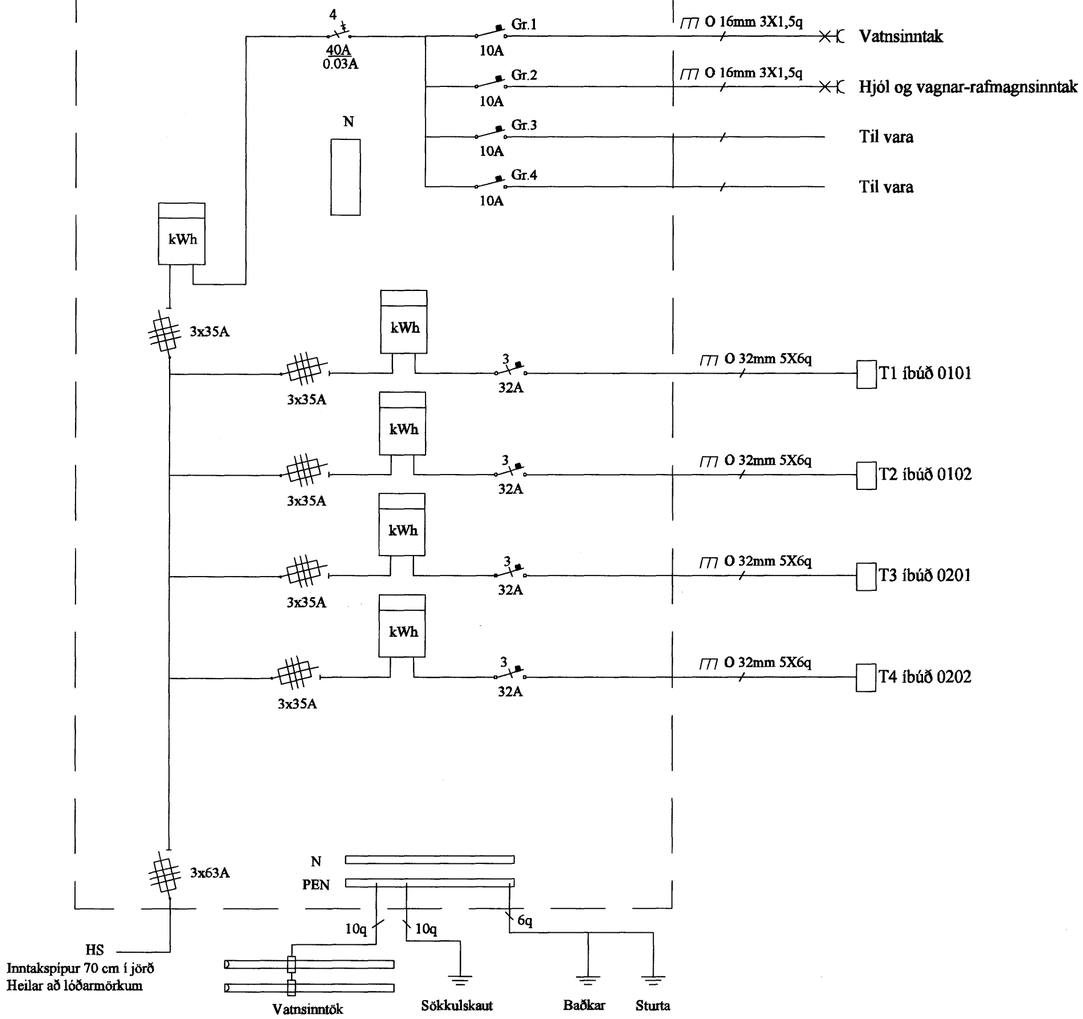

T1-4

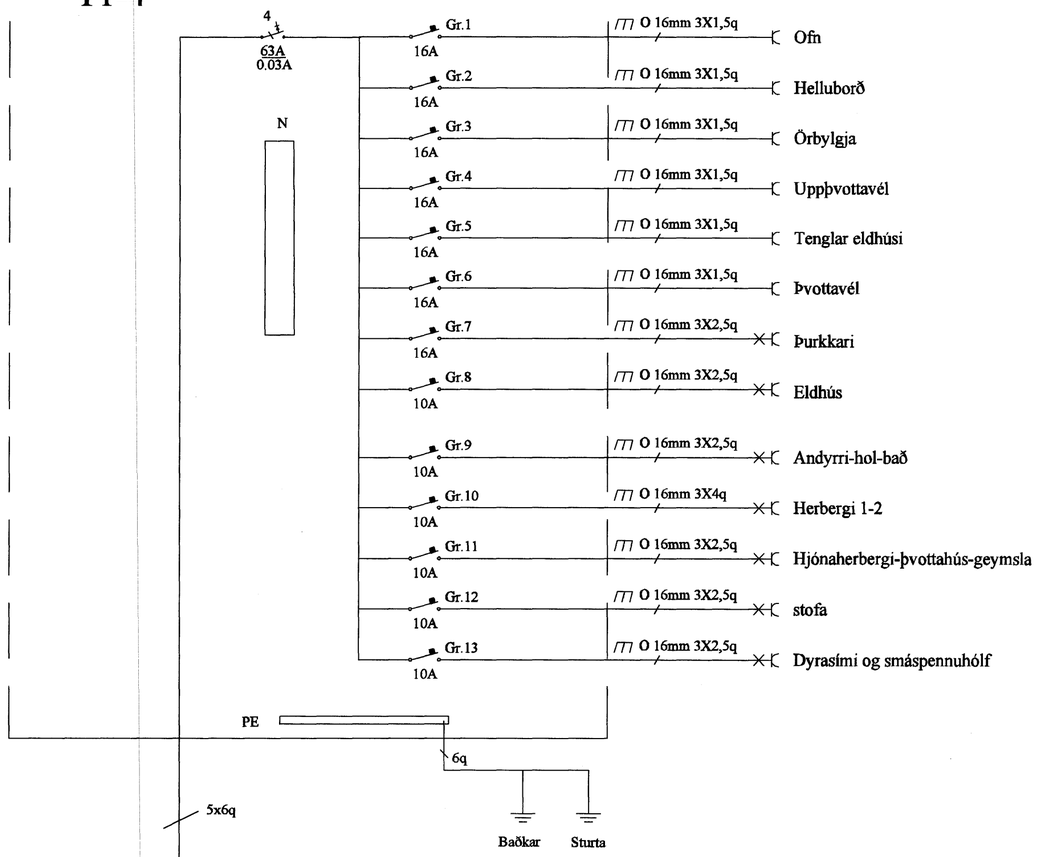

Yfirfarið af:	Breyting:	**Jens Evertsson kt:160242-7799, S: 5653670 / 8983680**	Dags:	04. okt. 2007	Hannað af:	JE/EVJ	Glitvellir 4 221 Hafnarfirði
Samþ. af:	Samþ. af:	**Evert Jensson kt:170771-4789, S: 5659602 / 8950271**	Verknúmer:	2007-005	Teiknað af:	EVJ	Aðaltafla T0 og greinatöflur T1-4
			Kvarði:	1:50	Blað nr.	7 af 7	