


- ⏏ JARÐBINDING
- ⚡ ROFI
- ⚡ SAMROFI
- ⚡ KROSSROFI
- ⚡ DIMMIR
- ⚡ TENGILL
- TENGIDÓS VEGG
- ⊗ VEGGLJÓS
- TENGIDÓS LOFT
- ⊗ LOFTLJÓS
- ⊗ INNFELT LOFTLJÓS
- ⊗ LJÓSNEMI
- ⊗ INNFELT HALOGEN LJÓS 12V
- ⊗ SPENNUBREITIR DIMMANLEGUR 12V
- ⊗ ÞRÍSTIROFI
- ⊗ HÁTALARATENGILL
- ⊗ LOFTNET
- ⊗ SÍMI, TÖLVUTENGILL
- ⊗ DYRASÍMI HÆÐ 130
- ⊗ DYRASÍMAÚTISTÖÐ HÆÐ 125
- ⊗ SEGULLÆSING

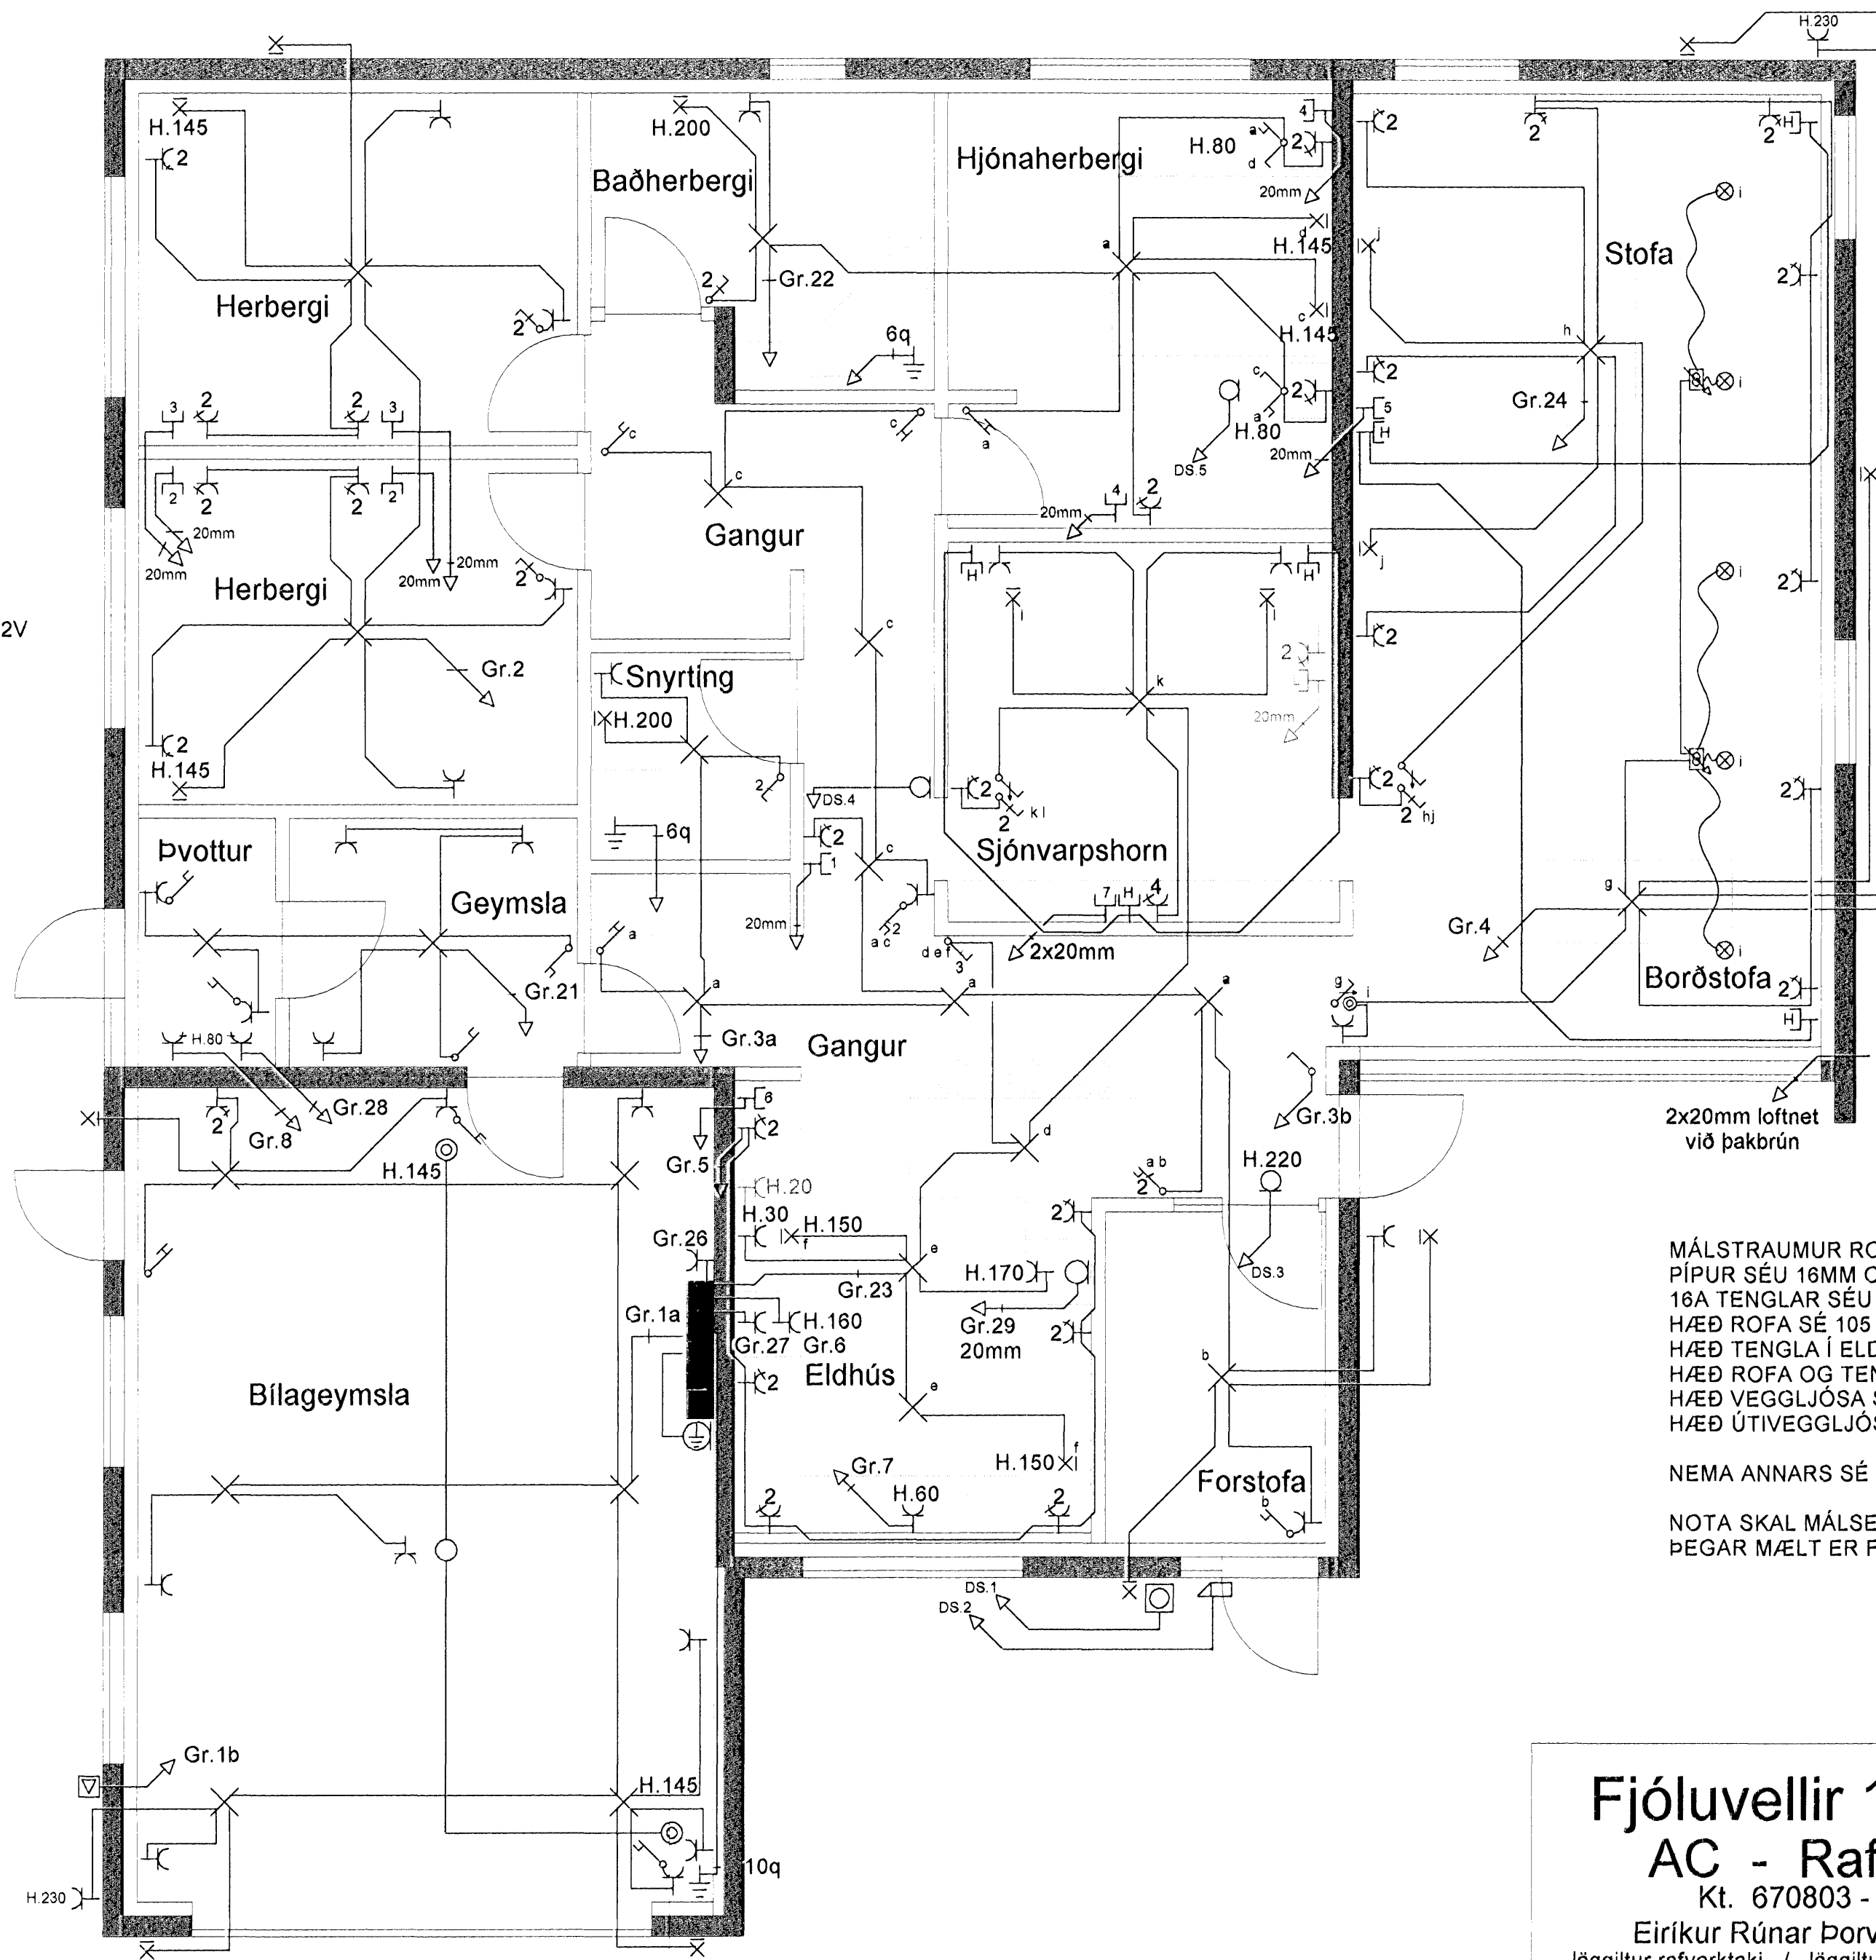

MÁLSTRAUMUR ROFA OG TENGLA SÉ 10A  
 PÍPUR SÉU 16MM OG VÍR 1,5q  
 16A TENGLAR SÉU 2,5q  
 HÆÐ ROFA SÉ 105 CM OG TENGLA SÉ 20 CM  
 HÆÐ TENGLA Í ELDHÚSI, BAÐI OG ÞVOTTAHÚSI SÉ 105 CM  
 HÆÐ ROFA OG TENGLA BÍLGEYMSLU SÉ 110 CM  
 HÆÐ VEGGLJÓSA SÉ 190 CM  
 HÆÐ ÚTIVEGGLJÓSA SÉ 200 CM ÚTITENGLA 70CM

NEMA ANNARS SÉ GETIÐ


NOTA SKAL MÁLSETTAR ARKITEKTATEIKNINGAR  
 ÞEGAR MÆLT ER FYRIR MILLIVEGGJUM

aðalhönnuður:   
 Eiríkur Erlingsson - Arkitekt FAI - kt: 070365-4059

**Fjólúvellir 13, 221 Hafnarfirði**  
**AC - Raf ehf**  
 Kt. 670803 - 2520

**Raflofn Smáspenna**

Eiríkur Rúnar Þorvarðarson 130159-5089  
 löggiltur rafverktaki / löggiltur raflagnahönnuður  
 Sími 565 1245 GSM 898 4370  
 Netfang: www.ac.is ac@ac.is

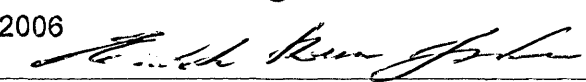Teiknað ágúst 2006  
 Hannað E R Þ 

Kvarði 1 : 50  
 Blað 1 af 3  
 Neisluv. Hitav. Suðurnesja  
 Breiting nr. 1