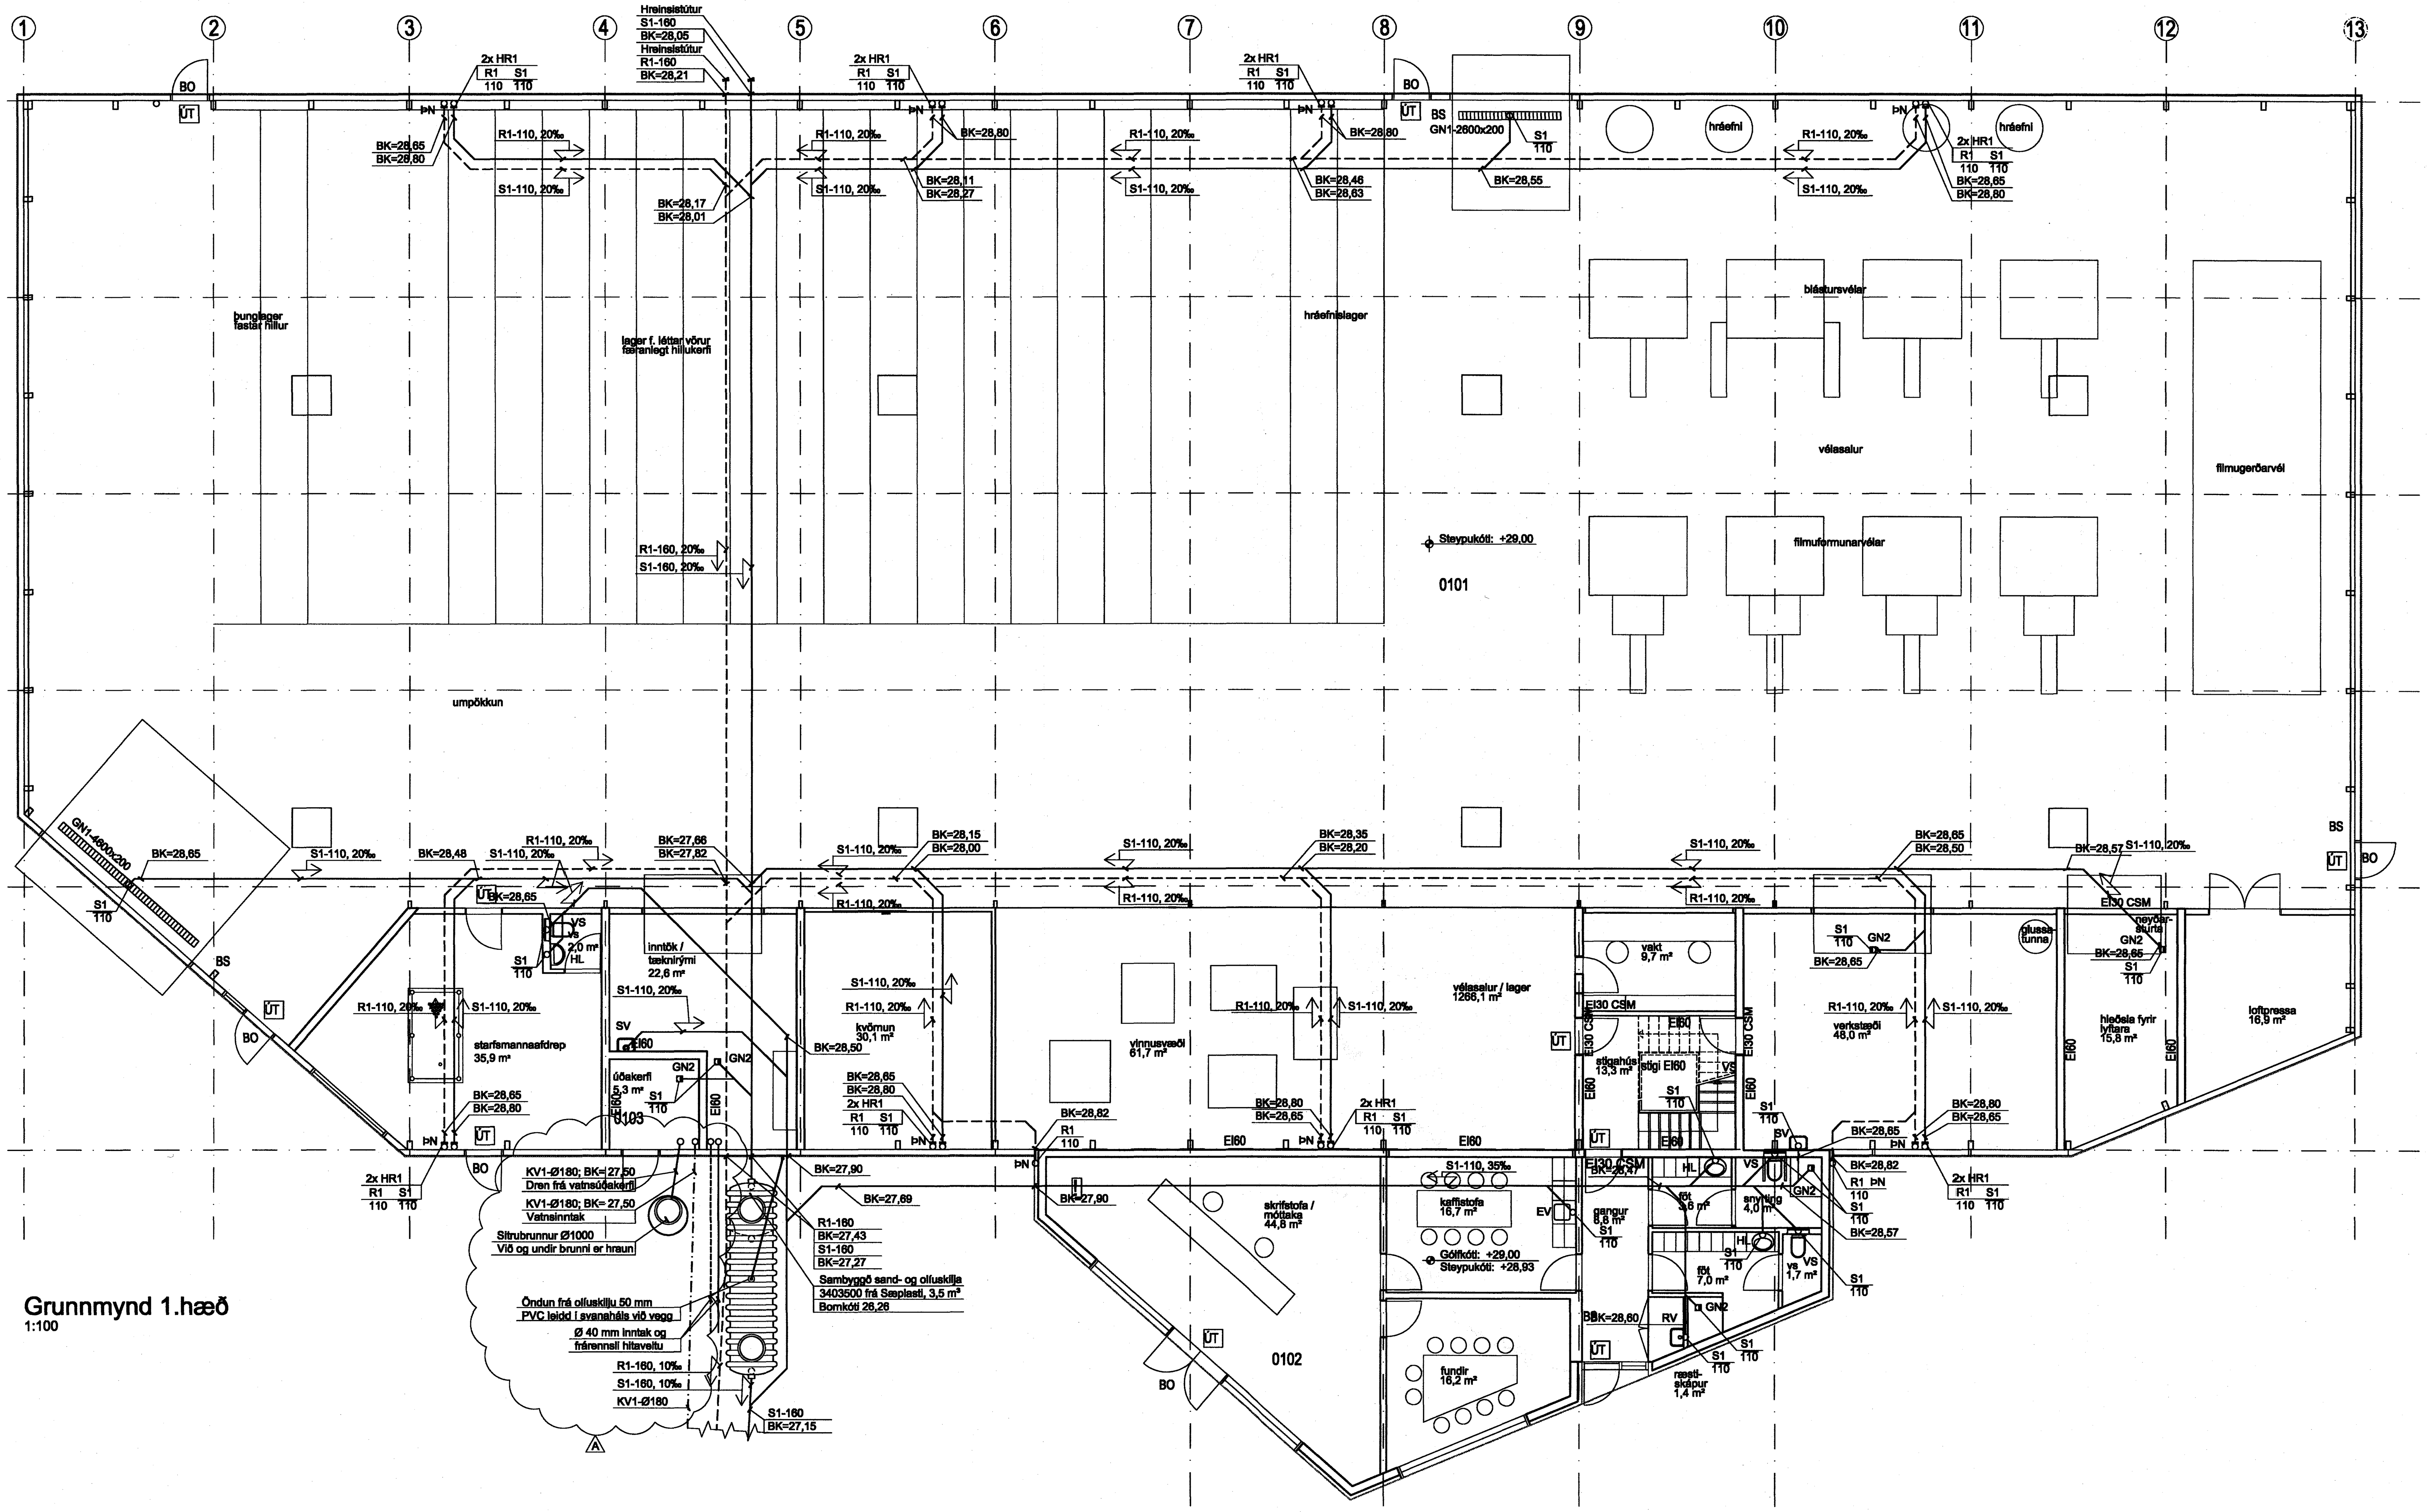

Grunnmynd 1.hæð
1:100

Samþykkt þann
22 NOV. 2007
Byggingfulltrúinn í Hafnarfirði
F.h.Sigurbjartur Halldórsson

16.07.'07
HEILBRIGÐISEFTIRLIT
HAFNARFJARÐAR-
OG KÓPAVOGSSVÆÐIS
Garðatorgi 7 - 210 Garðabæ

Skýringar

Sjá teikningu nr. PL-01

Breyting	Fjöldi	Breytt	Dagsetning	Undirskrift
A	1	Vatns-og hitainntök, sitrubrunnur	15.11.07	RG

Undirritun arkitekts — Dagsetning

Verkheiti: **BERGPLAST ehf**
Breiðhella 2, Hafnarfirði

Fyrirsögn: **Pípulagnir**
Grunnlagnir
Fráveitulagnir innanhúss

Rafn Guðmundsson tfr
Kennitala: 310845-7019
Brautarholt 8
105 Reykjavík
Sími: 562 01 12
Fax: 562 13 65
Netfang: rafng@centrum.is

Skali: 1/100

Dagsetning	Undirskrift	Teikning nr.:	Breyt.
10.09.07		PL-02	A