

ÓLIU- OG SANDGILDRAN TEKUR AFRENSLI FRÁ ÞVOTTAPLANI Í ÚTHÚSI ÁSAMT NIÐURFÖLLUM OG SKOLVÖSKUM Í ADALHÚSI (BNAÐARHLUTA). MIBAD ER FYRIRHUGAÐ STARFSEMI EINS OG HÚN ER SKILGREIND NÚNA STARFD SKILJU MIBAST VID RENNSLI FRÁ ÞVOTTAPLANI OG AUK ÞESS RENNSLI VID TILFALLANDI HREINSUN GÓLFA Á OÐRUM SVÆÐUM. VERDI BREYTING Á STARFSEMINNI ÞANNIG AD STARFSLEYFISKYLD STARFSEMI SAMKVÆMT LÖGUM UM MATVÆLI NR. 93/1995 M.S.B. OG EÐA LÖGUM UM HOLLUSTUHETTI OG MENUNARVARNIR NR. 7/1998 M.S.B. Í HÚSNÆÐINU BER REKSTRARADILA AD AFLA STARFSLEYSIS HEILBRIGDISEFTIRNEFNDAR HAFNARFJARDAR- OG KÓPAVOGSSVÆDIS. REYNTIST FYRIRLIGGJANDI MENUNARVARNAÐADUR Á FRÆVEITU EKKI NÆGANLEGUR VERÐUR KOMID FYRIR FULLNÆGJANDI BUNADI I SAMRÆMI VID ÁKVÖRDUM HEILBRIGDISEFTNNDAR.

SAND OG ÓLJUSKILA V 1,0/2,0 m3 BK 16,02


Sb 0600 BK 16,58

ÁRITUN SAMRÆMISGRUNNMYNDAR
 Kt. 110457-2789

Samþykkt þann
 22 NOV. 2007
 Byggingulittrúinn í Hafnarfirði
 F.h. Sigurbjartur Halldórsson

TILVÍSANIR:
 ALMENNAR SKÝRINGAR ... SJÁ BL. NR. L1-A-1

D	28.09.07	ELDHÚSI BREYTT	EH	PH
C	06.09.07	SKÝRINGARTEXTI VID ÓLJUSKILU	EH	PH
B	29.07.06	GN BÆTTI VID	PH	EH
A	09.08.07	RYGN BÆTTI VID	EP	PH
BR	DAGS	BREYTING	REKTR	TEKTR

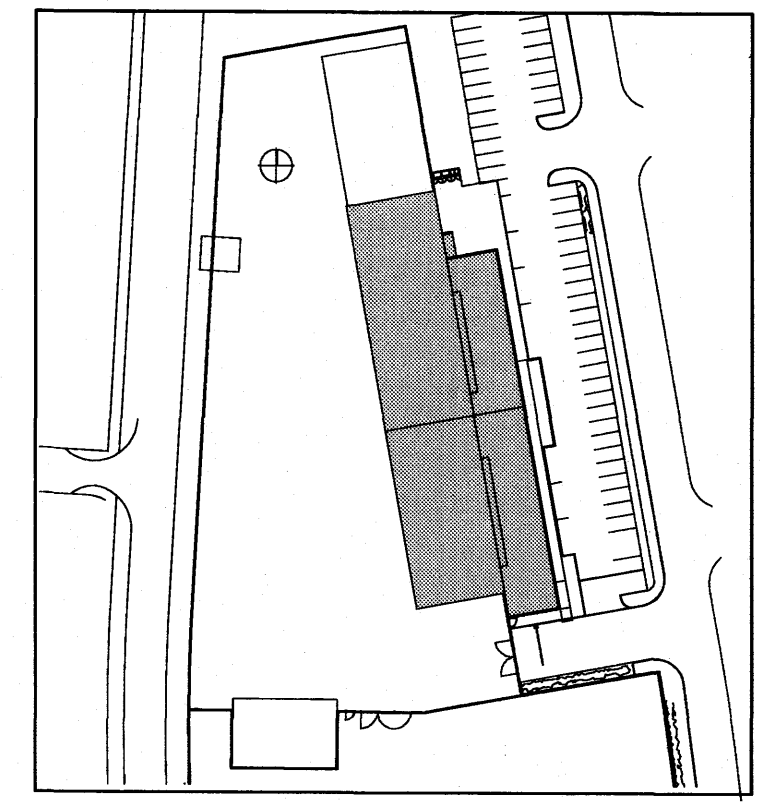

VSÓ RÁÐGJÖF
BOGNARTON 20, 104 REYKJAVÍK, Sími 585-8200, Símaþjóf 585-8211, Netfang vs@vs.is

FRAMKVÆMDASVIÐ HAFNARFJARDAR
 Norðunhella 2

ÞRIFAKERFI
 LAGNIR I GRUNNI
 GRUNNMYND

HANNAÐTEKTR
 YRIRFARÐ
 SAMÞYKKT
 KT.
 KVARNR
 VERKNR.
 07102

EH/PH
 PH
 PH
 REKTR
 300857-2909
 20.07.2007
 BR.
 L1-GU-01
 D