
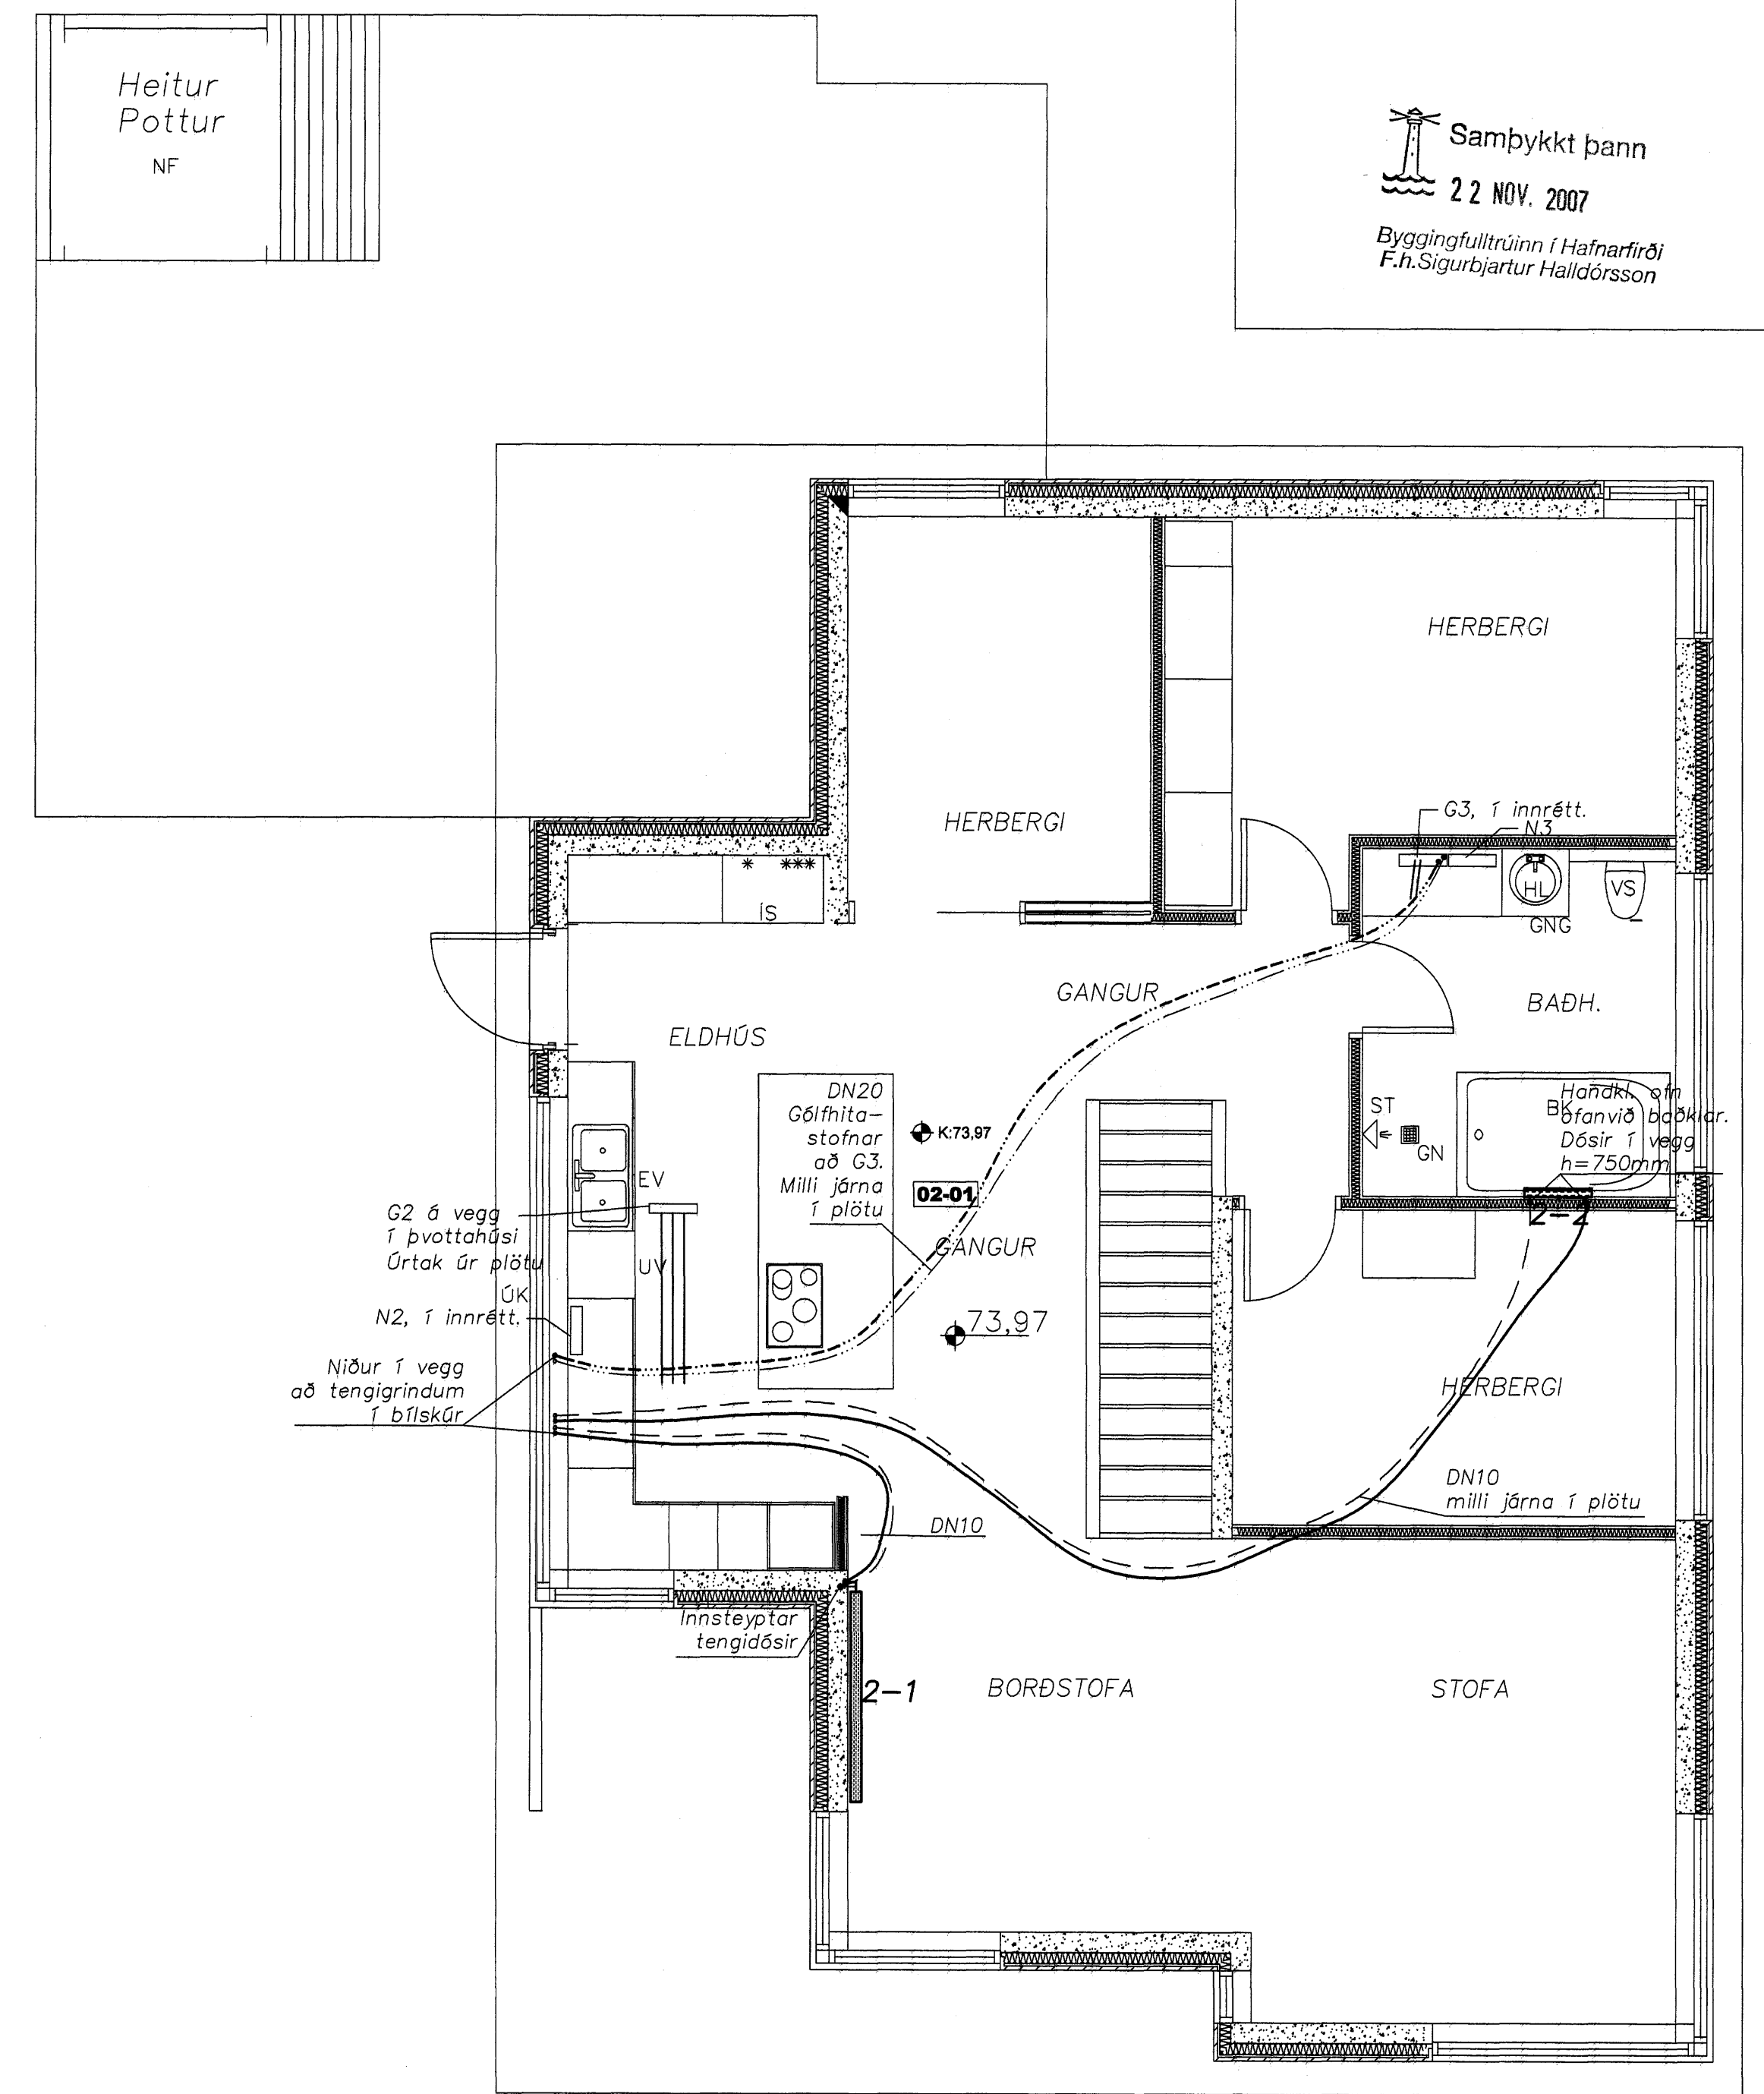


OFNASKRÁ				
Framrás/bakrás = 75° / 35°C				
Ofn nr.	Stærð og gerð ofnloka	Gerð / Mesta hæð ofna - / (mm)	Mesta lengd ofna (mm)	Lágmarks afköst [W]
1-1	DN10/B	Panel ofn / 750	2.500	3.775
1-2	DN10/F	Panel ofn / 650	1.200	400
1-3	DN10/F	Panel ofn / 500	1.700	475
1-4	DN10/B	Handkl. ofn / -	800	200
1-5	DN10/B	Handkl. ofn / -	800	200
2-1	DN10/F	Panel ofn / 650	1.800	925
2-2	DN10/B	Handkl. ofn / -	800	200
Heild ofna:				6.175

Heitur Pottur


Samþykkt þann
22. NOV. 2007
Byggingfulltrúinn í Hafnarfjörð
F.H. Sigurbjartur Halldórsson

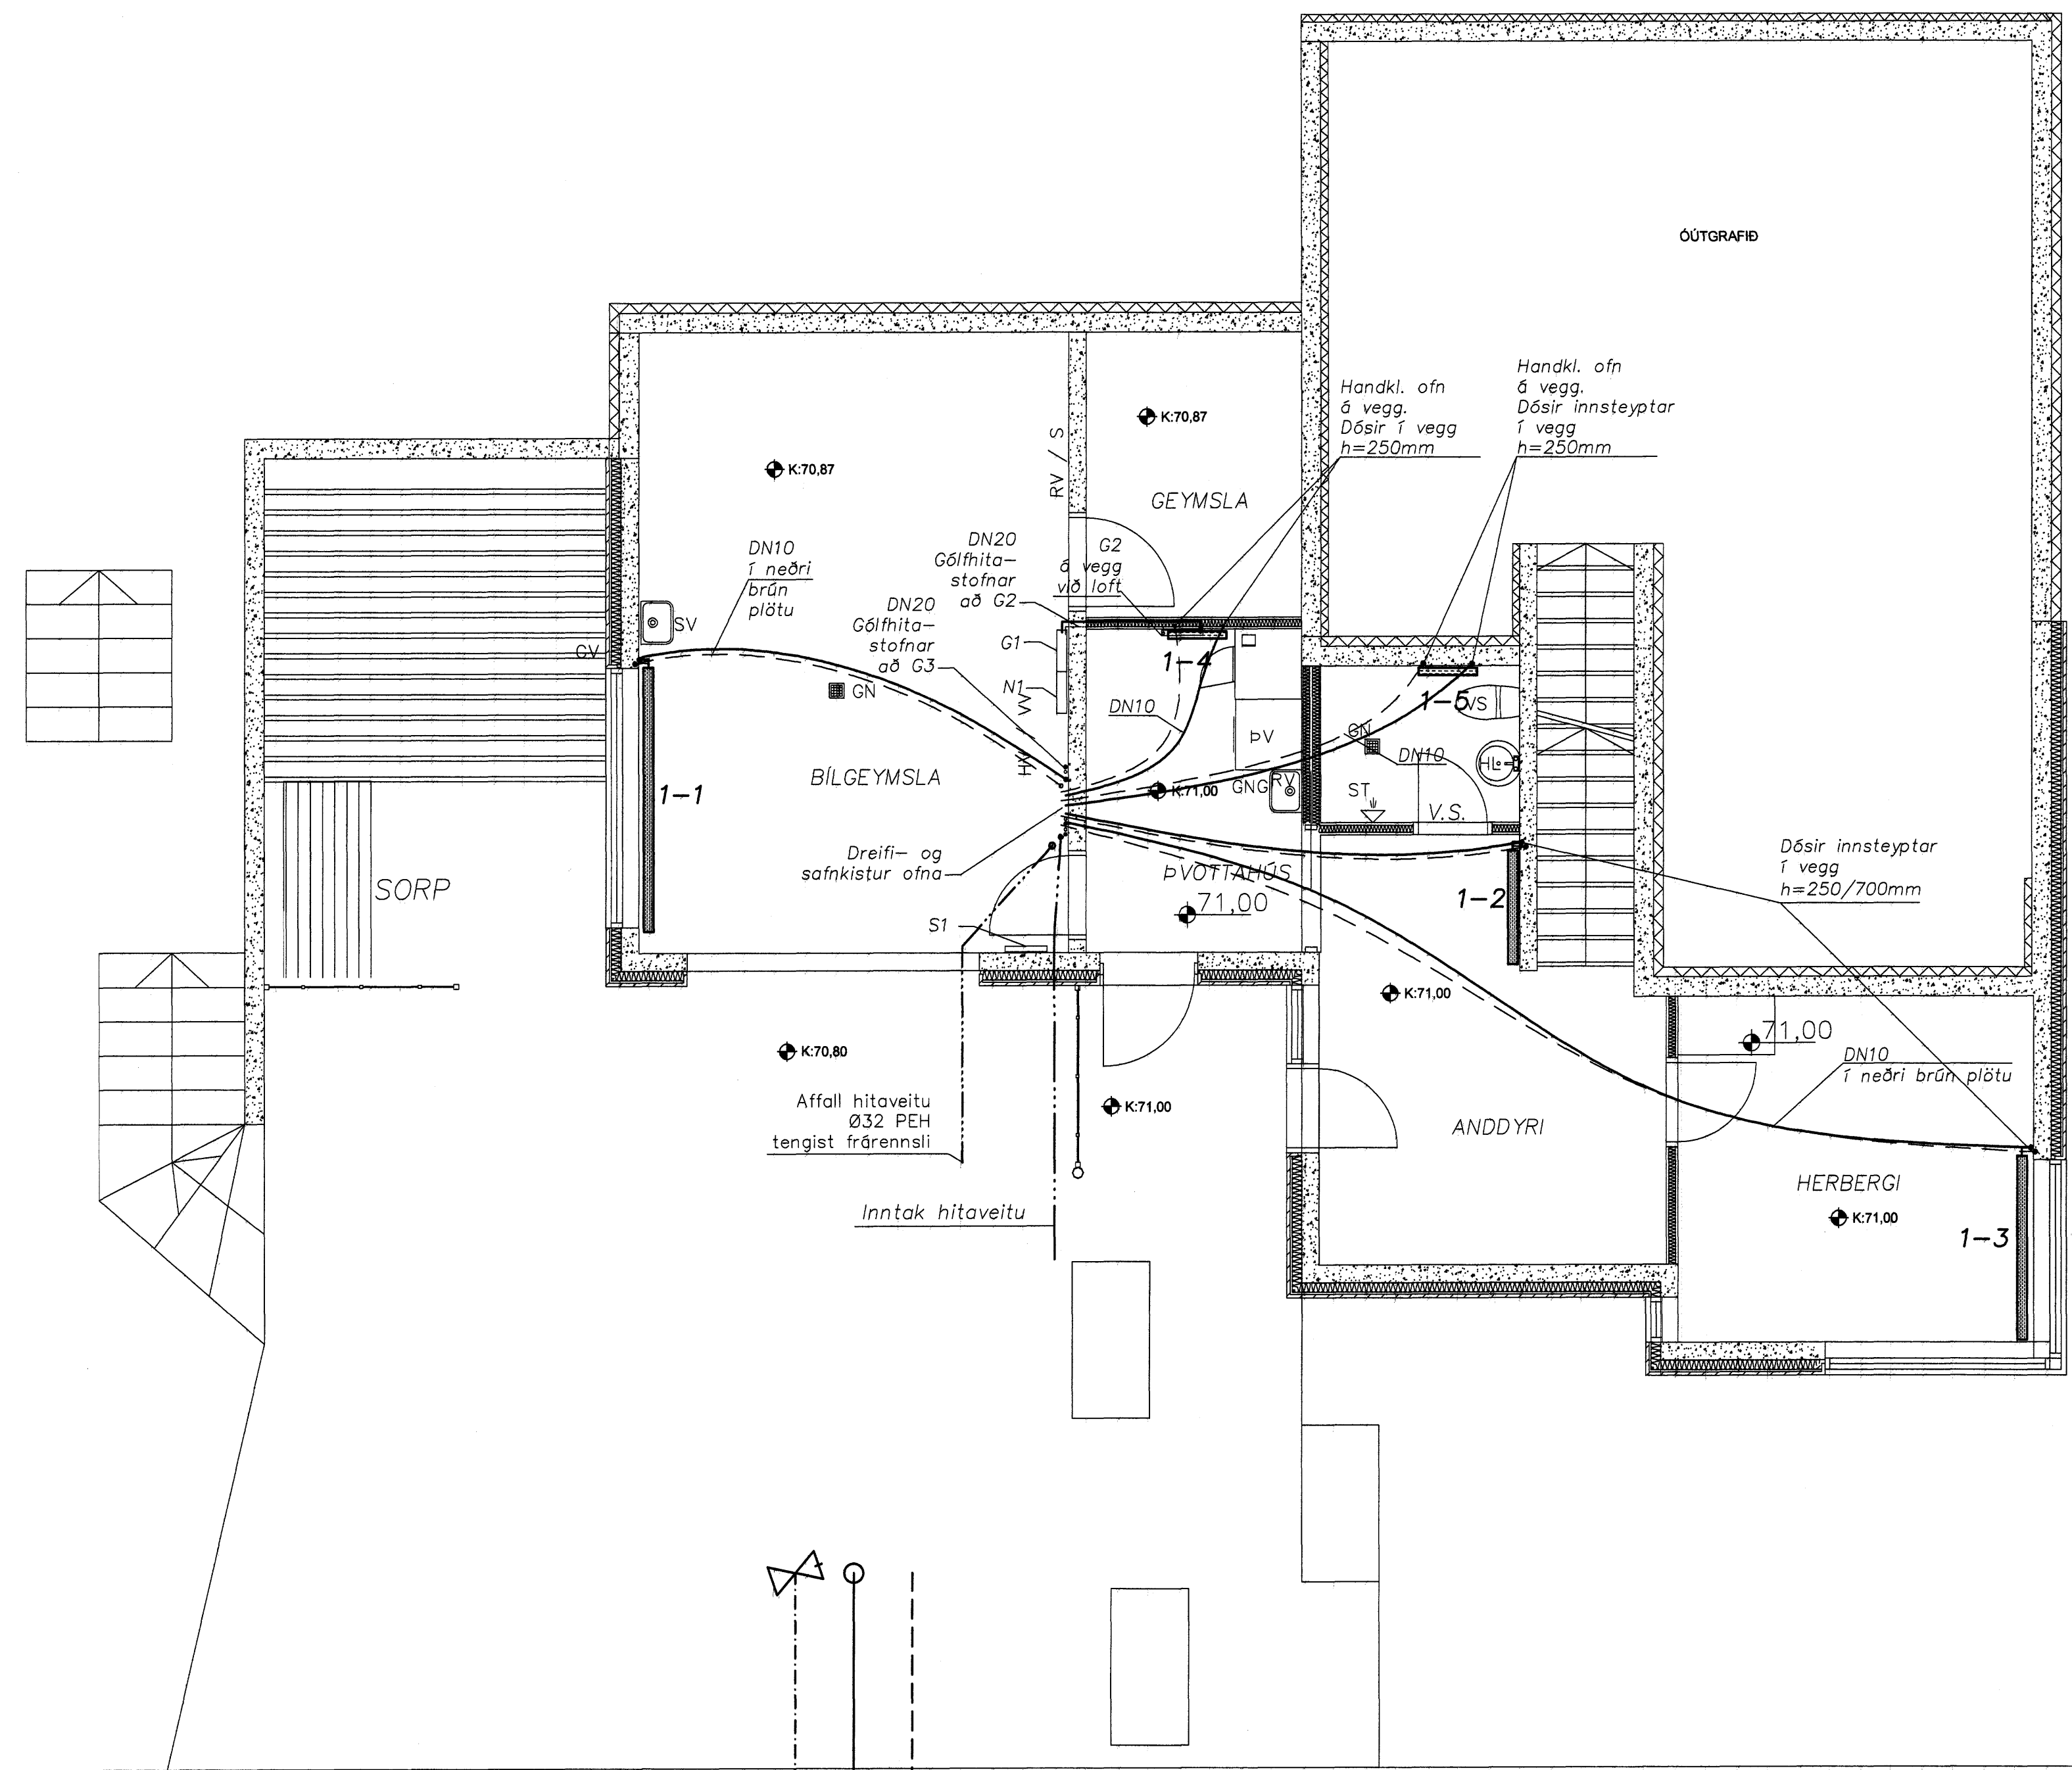

- Slanga 1: ~54 m
- Slanga 2: ~60 m
- Slanga 3: ~102 m
- Slanga 4: ~91 m
- Slanga 5: ~77 m
- Slanga 6: ~106 m
- Slanga 7: ~66 m
- Slanga 8: ~34 m
- Slanga 9: ~66 m
- Slanga 10: ~69 m

[Signature]
Kt. 110457-2789

Skýringar sjá teikningu F-y1.
Staðsetningar tækja og búnaðar sjá teikningar arkitekta.

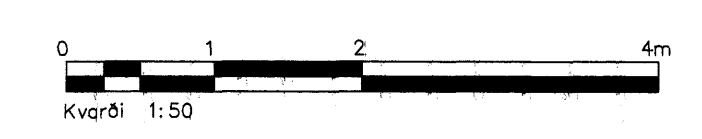

Fjólúás 26, Hafnarfjörður	
EStrendingur ehf. Verkfræðipjónusta Fyrirkomandi Bú- og 222 Hafnarfjörður Sími 540 2444, Fax 540 2441	Ofnagagnir Grunnmynd 1. og 2.h.
Dags 05. maí 2007	Teknið / Handed of PP/SG
Skýringar 1:50	Númer teikningar H1g2