


ÓTGÁFUFRILL

NÚMÉR	DAGS	SKÝRINGAR	HMUNAR
B1	03.07.2007	BYGGINGARTEIKNING	KHH
B2	29.10.2007	ÞAKPLATA	TGS



DAGS. UNDRISKRIFARE: NAFN OG KT. SAMRÆMINGARHÖNDLUNAR
UNDRISKRIF SAMRÆMINGARHÖNDLUNAR:

LYKILMYND

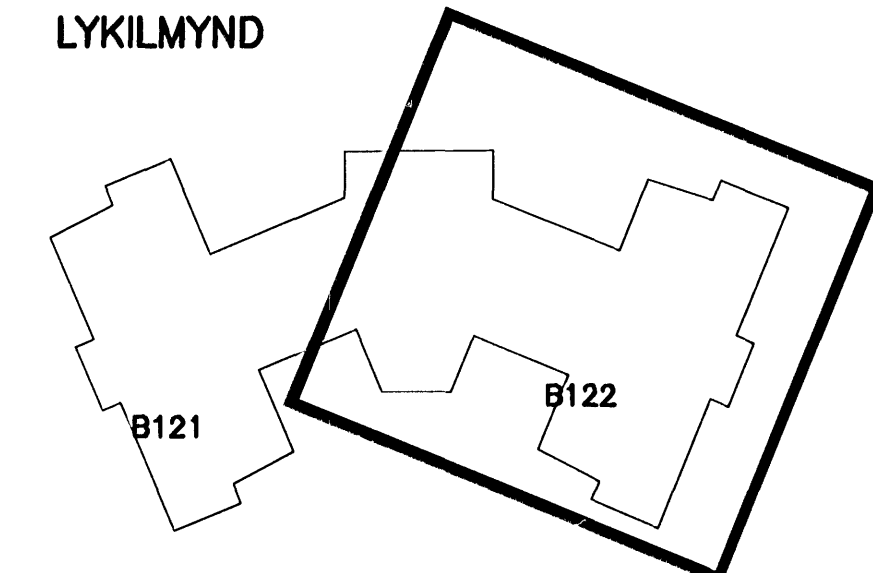


SKÝRINGAR:
ALMENNAR SKÝRINGAR SJÁ TEIKN. B100

HÆÐARKÓTAR Á PLÖTU SJÁ TEIKNINGAR ARKITEKTS

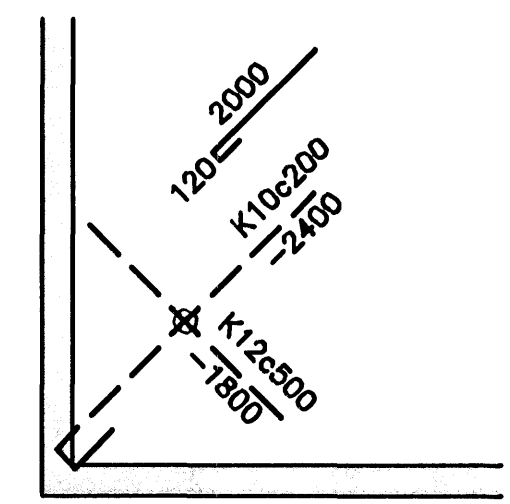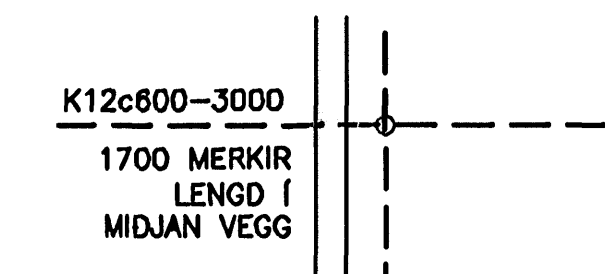

H HORNENDING PLÖTU MKV. 1

MKV. 1

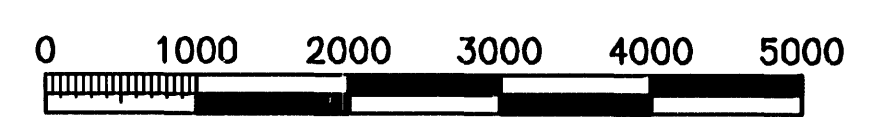

1:50 (I A1) mmm
ÖLL AFNOT OG AFRTUN TEIKNINGAR, AD HLUTA EDA HELD, ER HAD SKRIFLEGD LEYFI HÖFUNDNA.


VGK HÖNNUN
GRENSÁSVEGI 1 · 108 REYKJAVÍK · Sími: 422 3000 · Fax: 422 3001
VEFFANG: www.vgkhonnun.is · NETFANG: vgkhonnun@vgkhonnun.is

HÖNNUNARFÉLAGIÐ
LEIKSKÓLINN HAMRAVELLIR
HVANNAVELLIR 1, HAFNARFIRÐI

HÖNNUNARFÉLAGIÐ
BURDARVIRKI:
1. HÆÐ, VEGGIR
GRUNNMYND

MÆLI:	TEIKNAR:	GEYMSLUNÚMÉR:	ÁR:
HMUNAR:	VIÐRÆÐA:	MKV:	NR. TEIKNINGAR:
DAGS. UNDRISKRIFARE:	NAFN OG KT. HÖNNUNAR:	ÓTGÁFA:	

UNDRISKRIF HÖNNUNAR: VGK HÖNNUN hf 430572-0169
ÓTGÁFA: B2

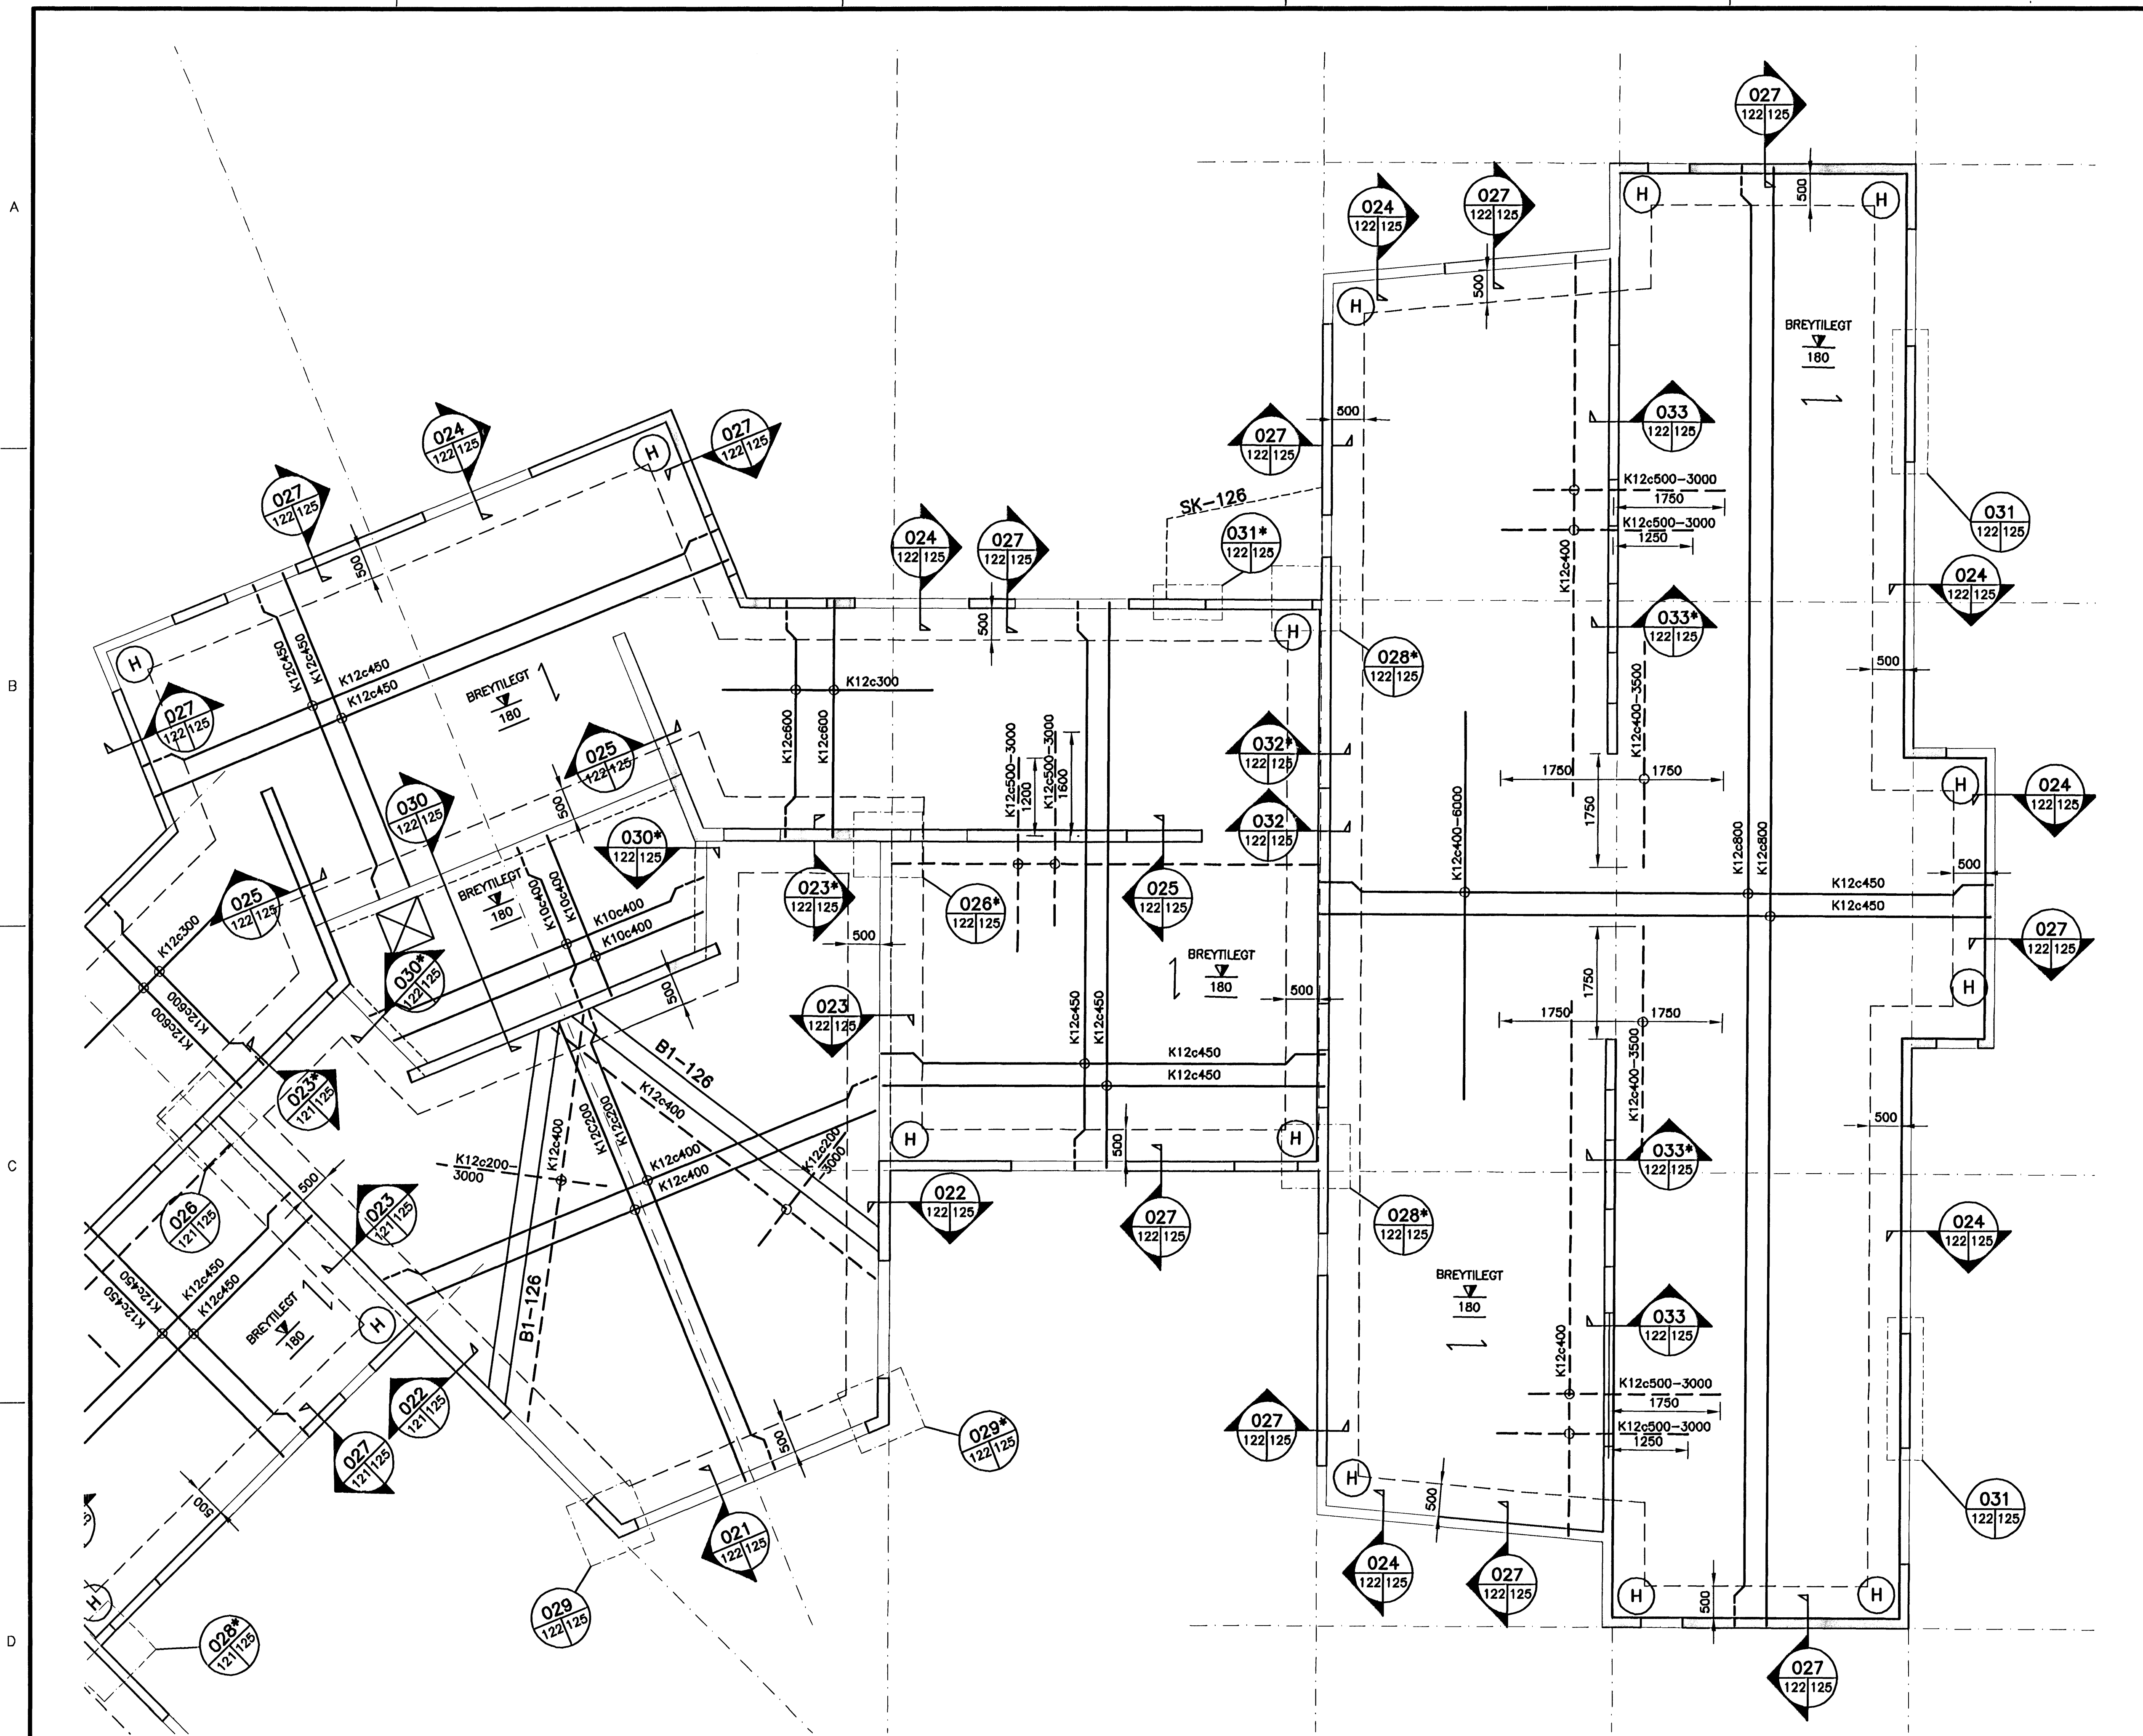

VEGGIR. GRUNNMYND
MKV. 1