


Samþykkt þann
 22 NOV. 2007
 Byggingfulltrúinn í Hafnarfirði
 F.h. Sigurbjartur Halldórsson

C:
 B:
 A: Málsetningar skýggni, skýli og gluggar 30.10.2007
 BREYTINGAR: DAGS:

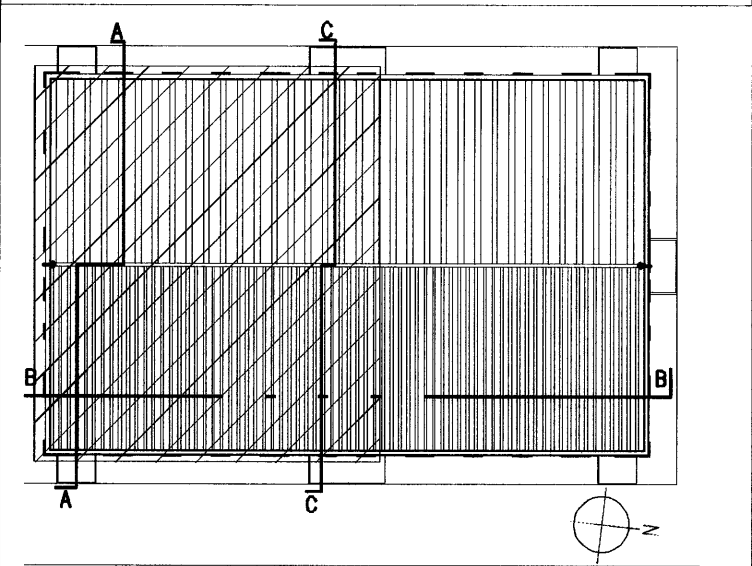

VERKAUPI: NJÁLA ehf.

GJÁHELLA 7,
 221 HAFNARFIRÐI.

STEYPA OG INNRETTINGAR
 2 HÆÐ.

VERK: GJAH 0711
 KVAFDI: 1:50 TEIKNAD: PMM
 DAGS: 06.09.2007 SKRÁ: .DWG

ÚTI **INNI**

ARKITEKTAR

ÞINGHOLTSSTRÆTI 27 101 REYKJAVÍK
 Símar 5527860 & 5627660 FAX 5527661
 NETFANG: ul@ul.is
 VEFANG: http://www.ul.is
 BALDUR Ó. SVAVARSSON ARKITEKTAR FAI
 120357-6148
 JÓN ÞÓR ÞORVALDSSON ARKITEKTAR FAI
 021256-7578

TEIKNINGANR: **A-0203** BREYTING: **A**