


Samþykkt þann
 22. NOV. 2007
 Byggingufulltrúinn í Hafnarfirði
 F.h. Sigurbjartur Halldórsson

C:
 B:
 A: Málsetningar skýggni, skyli og gluggar 30.10.2007
 BREYTINGAR: DAGS:

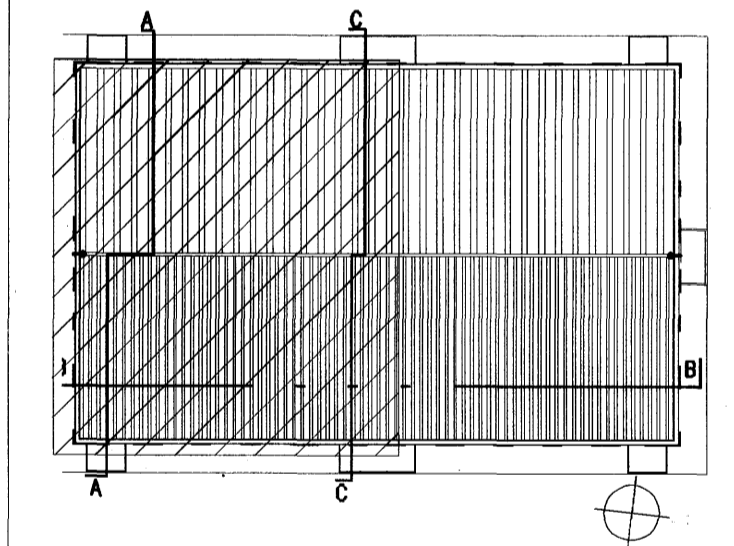

VERKKAUPI: NJÁLA ehf.

**GJÁHELLA 7,
 221 HAFNARFIRÐI.**

STEYPA OG INNRETTINGAR
 1. HÆÐ

VERK: GJAH 0711
 KVARDI: 1:50 TEIKNAD: PMM
 DAGS: 06.09.2007 SKRÁ: .DWG

ÚTI **INNI**

ARKITEKTAR

ÞINGHOLTSTRÆTI 27 101 REYKJAVÍK
 Símar 5927660 & 5927660 FAX 5927661
 NETFANG: U@u.is
 VEFANG: http://www.u.is
 BALDUR Ó. SVAVARSSON ARKITEKTAR FAI
 120357-6149
 JÓN ÞÓR ÞORVALDSSON ARKITEKTAR FAI
 021256-7579

TEIKNINGANR: **A-0201** BREYTING: **A**