
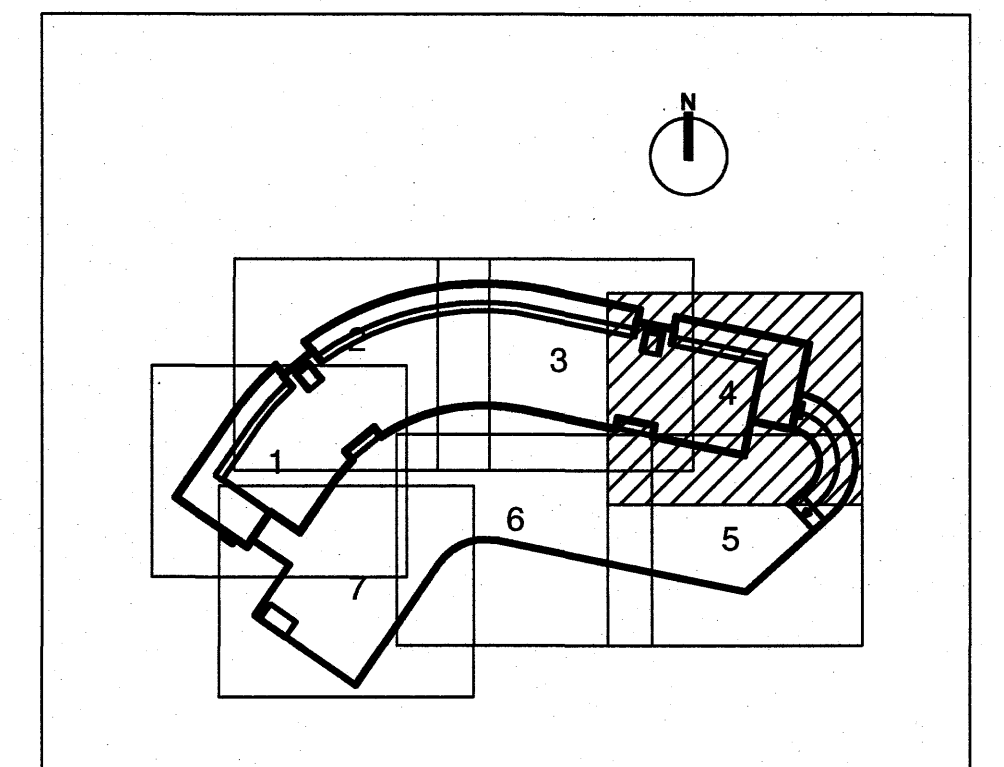


Samþykkt þann
 22 NOV. 2007
 Byggingfulltrúinn í Hafnarfirði
 F.h. Sigurbjartur Halldórsson

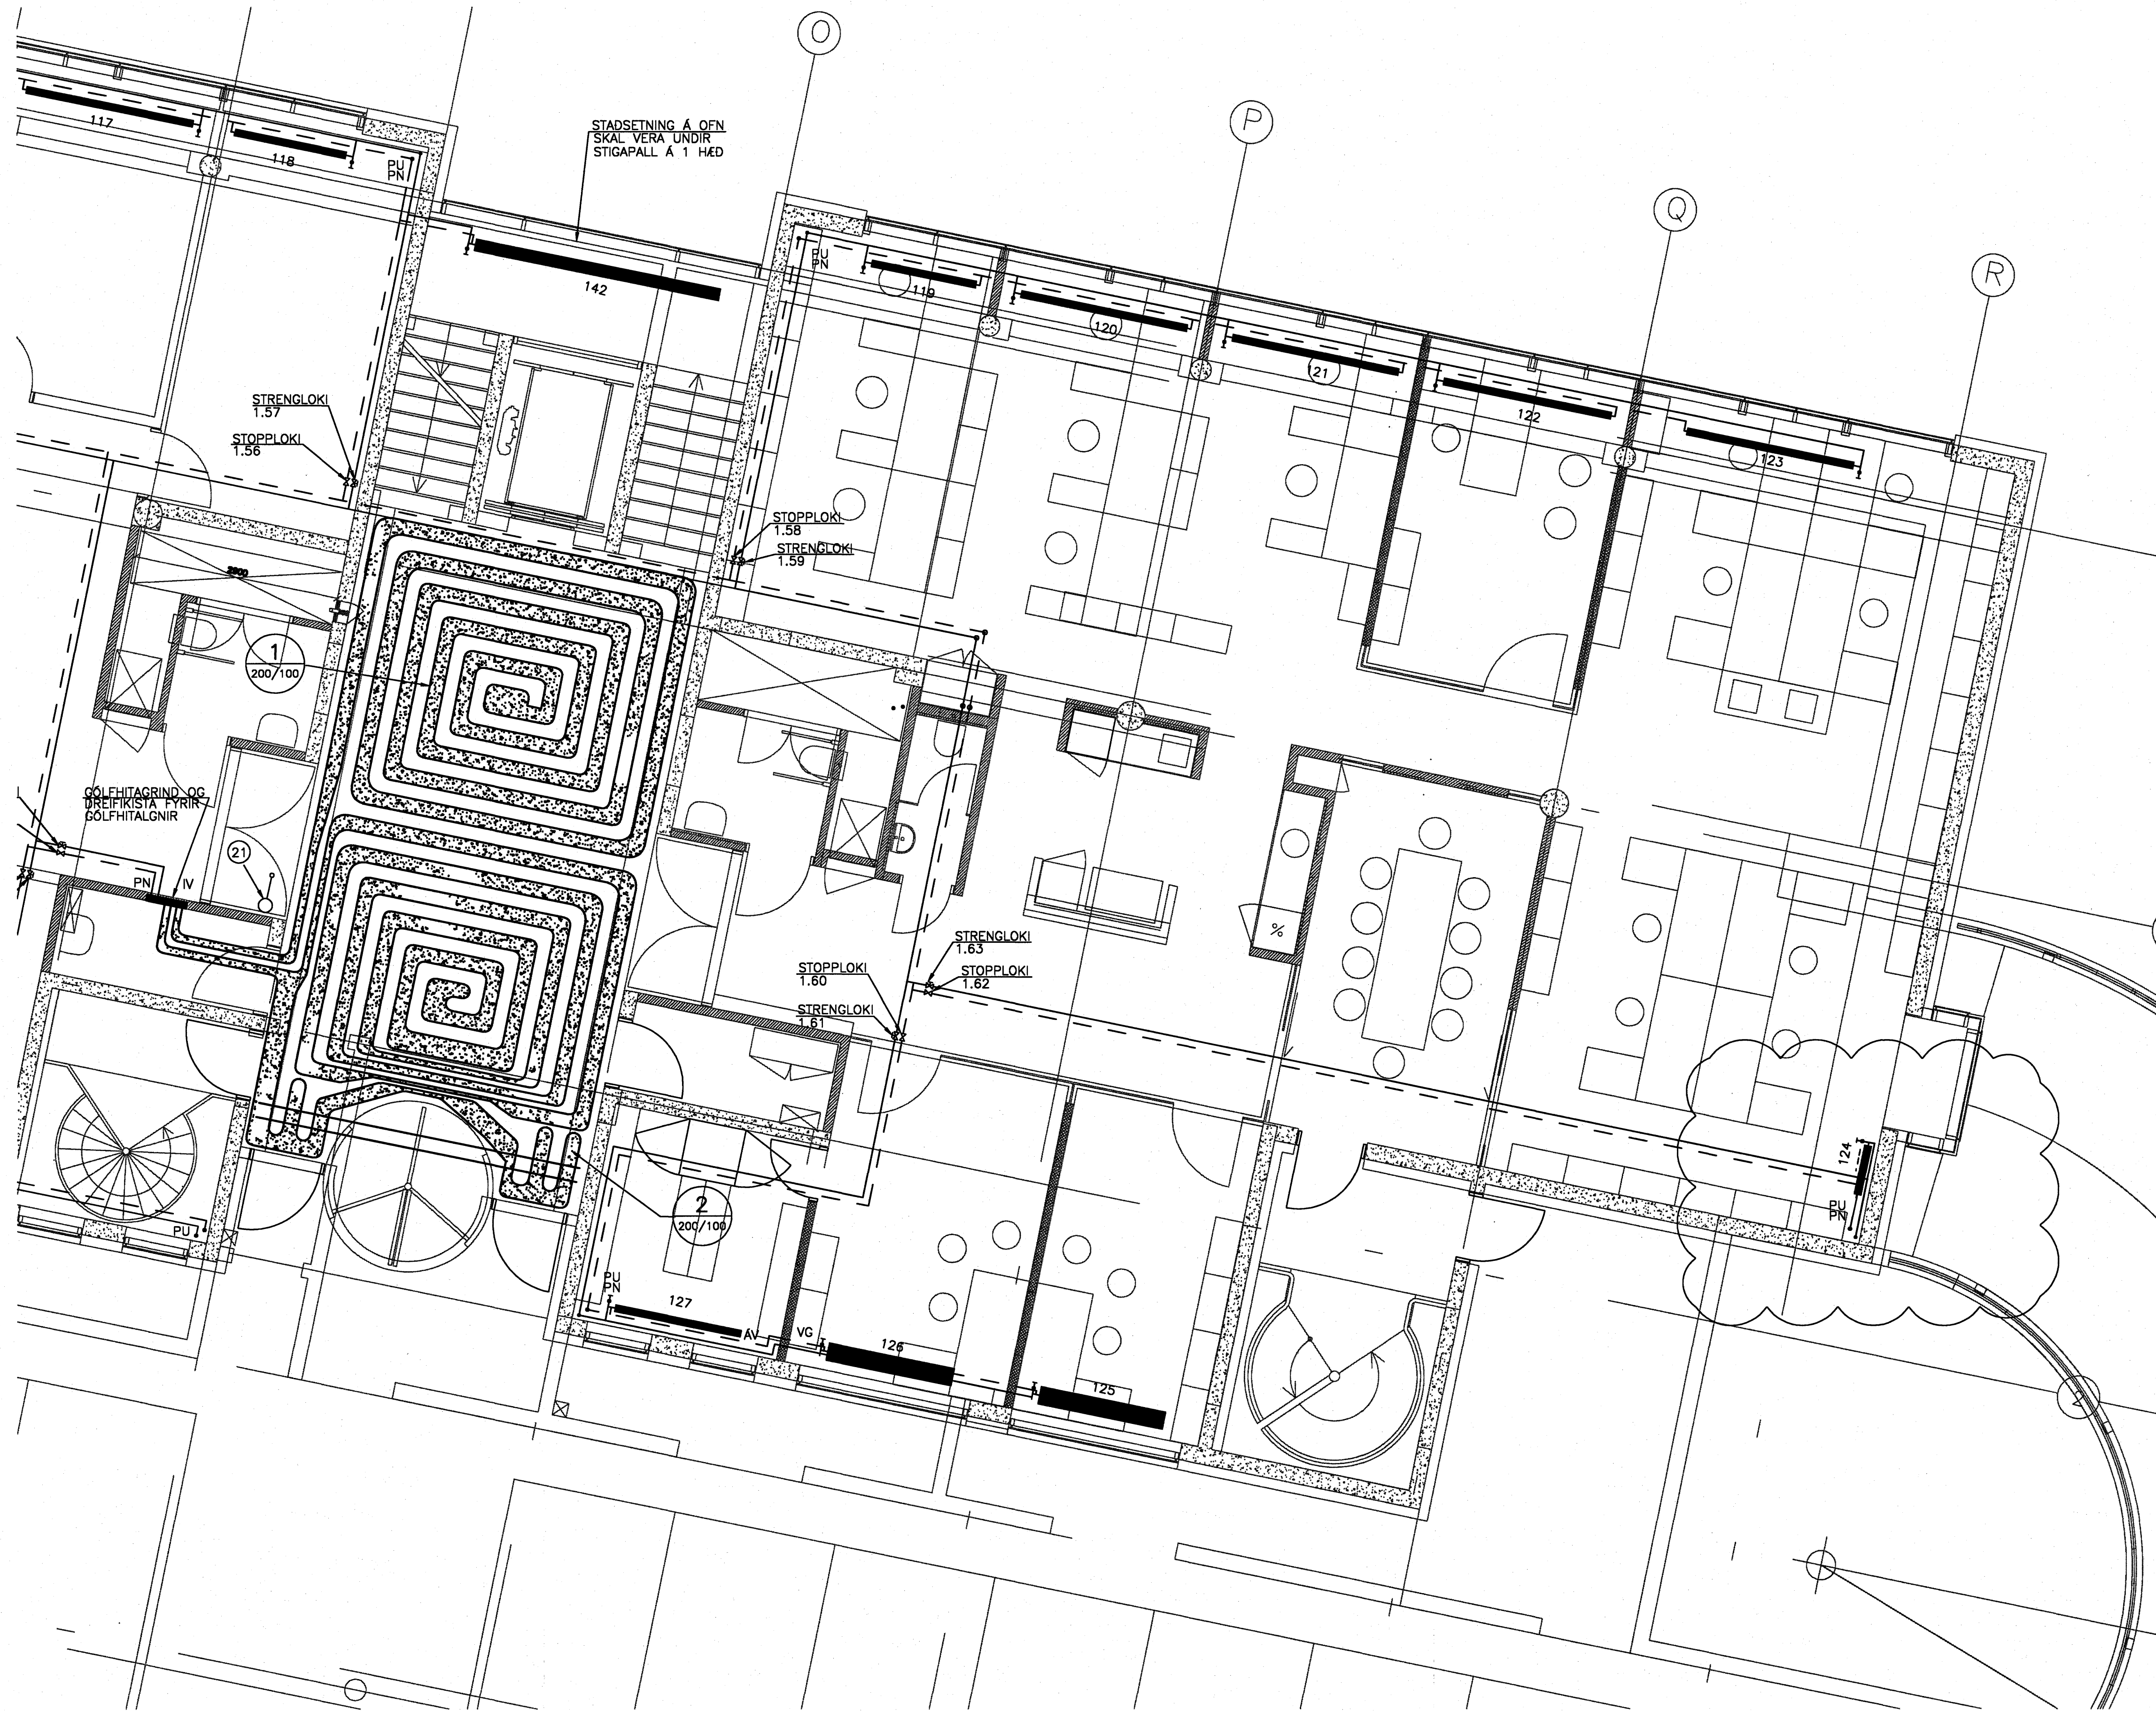

ALLAR ALMENNAR SKÝRINGAR SJÁ TEIKN. P00

B	04.04.2007	OFNI BREYTT	ÞJK	SÁS
A	02.02.2005	BETT VIÐ OFNUM Í STIGAHÚS	SÁS/ÞP	SÁS
DTG.	DAGS.	BREYTING:	HANNAÐ	SAMP.

DALSHRAUN 1 HAFNARFIRÐI		GRUNNMYND 1.HÆÐ SVEDI 4. HITLAGNIR	
VSB VERKFRÆDISTOFA		Áritun lögg. hönnuða: Sveinn Áki Sverrisson Kt. 230855-5609	
BEJARHRAUNI 20*220 HAFNARFJÖRDUR Heimasíða: www.vsb.is • Netfang: vsb@vsb.is Sími 585-8800 Fax 585-8610 • Kt: 710798-2899	Hannað: SÁS/ÞP Mál: 1:50 Daga: 12.01.05	Teiknað: ÁP Yfirforið: SÁS Nr: 03841-P44B	