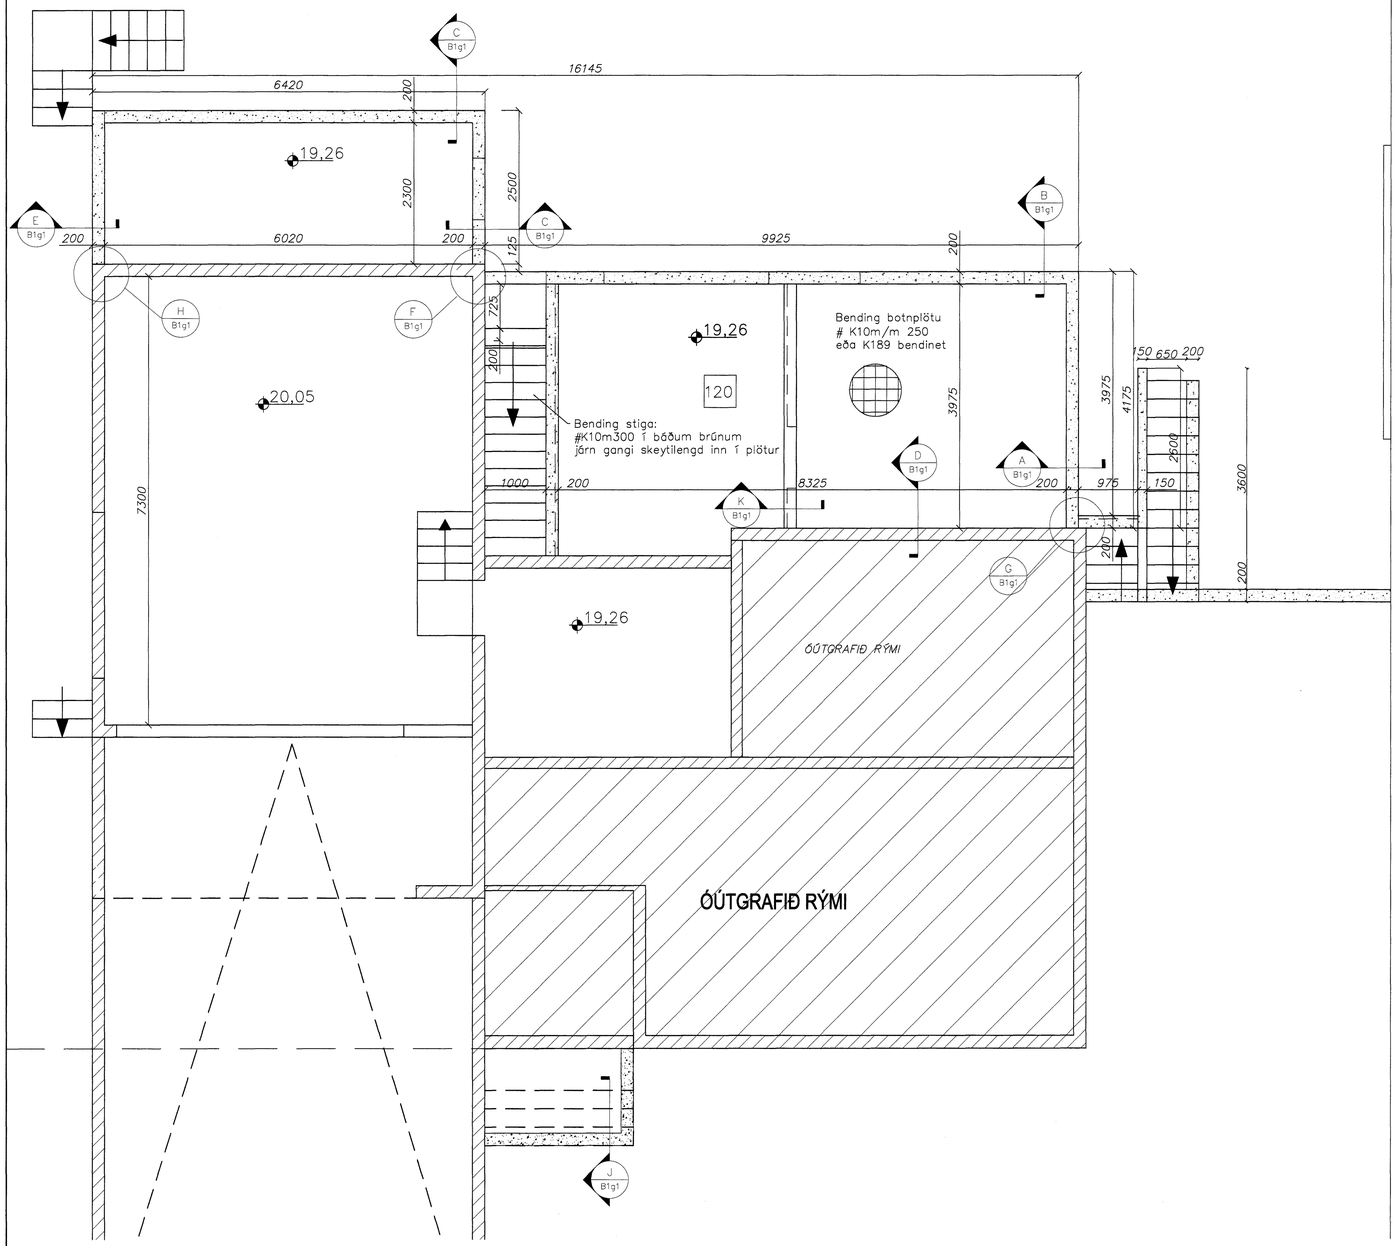

Grunnmynd undirstöður
1 = 50 mm

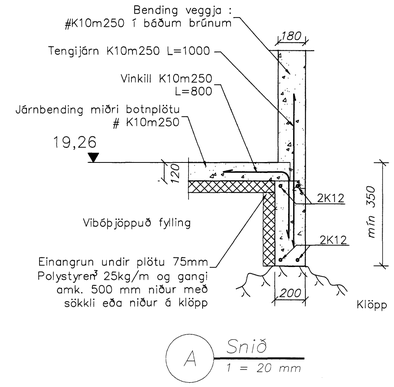

A Snið
1 = 20 mm

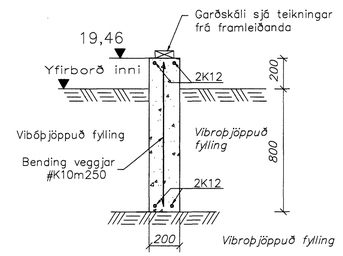

C Snið
1 = 20 mm

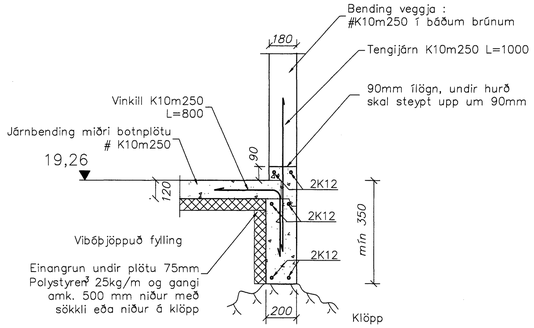

B Snið
1 = 20 mm

Samþykkt þann
20 NOV. 2007
Byggingafulltrúinn í Hafnarfirði
F.h. Sigurbjartur Halldórsson

Sjá teikn. arkitekta

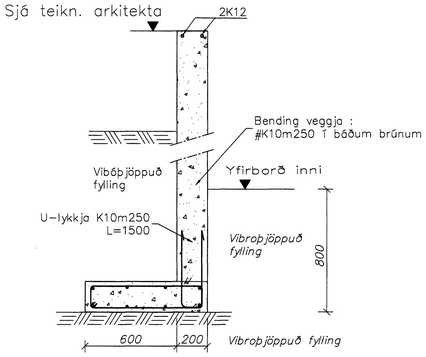

E Snið
1 = 20 mm

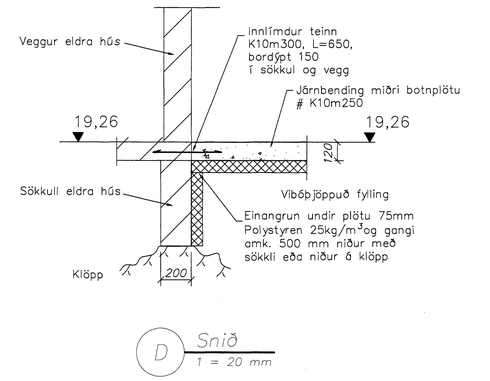

D Snið
1 = 20 mm

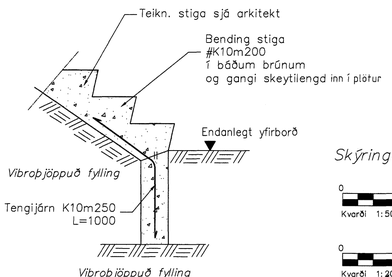

J Snið
1 = 20 mm

Skýringar sjá teikningu nr. B-y1

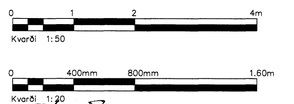

110457-2779

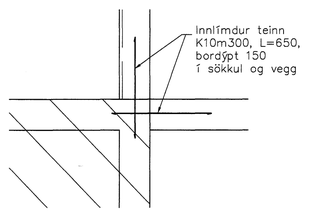

F Deili
1 = 20 mm

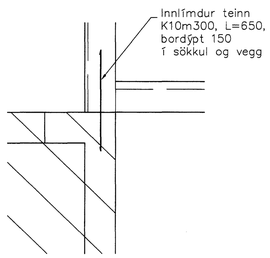

G Deili
1 = 20 mm

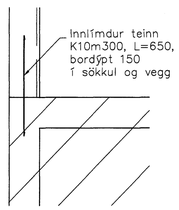

H Deili
1 = 20 mm

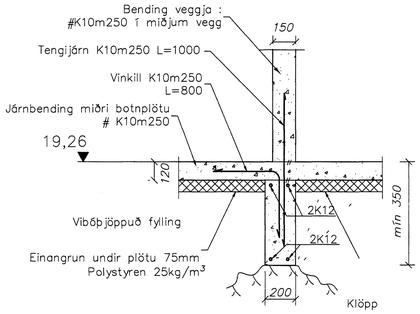

K Snið
1 = 20 mm

A		Snið E,J,K batt við	SG	06.11.2007
Útg.	Nr.	Breytingar	Hönnuður	Dags

Verkteikning

Vesturvangur 6, Hafnarfirði

Strendingur ehf.
Verkfræðiþjónusta
Fjarðargata 13-15 - 220 Hafnarfjörður
sími 565 5640, fax 565 5641

Burðarþol – Undirstöður
Grunnmynd og snið

Hönnuður: Sigurður Guðmundsson 191063-7599

Dags: 18.09.2007

Teiknað / Hannað af: JW/SG

Samræmingarhönnuður

Mælikvarði: 1:50,1:20

Númer teikningar: B1g1

Útgáfa: A