


SNEIÐING, 1:50

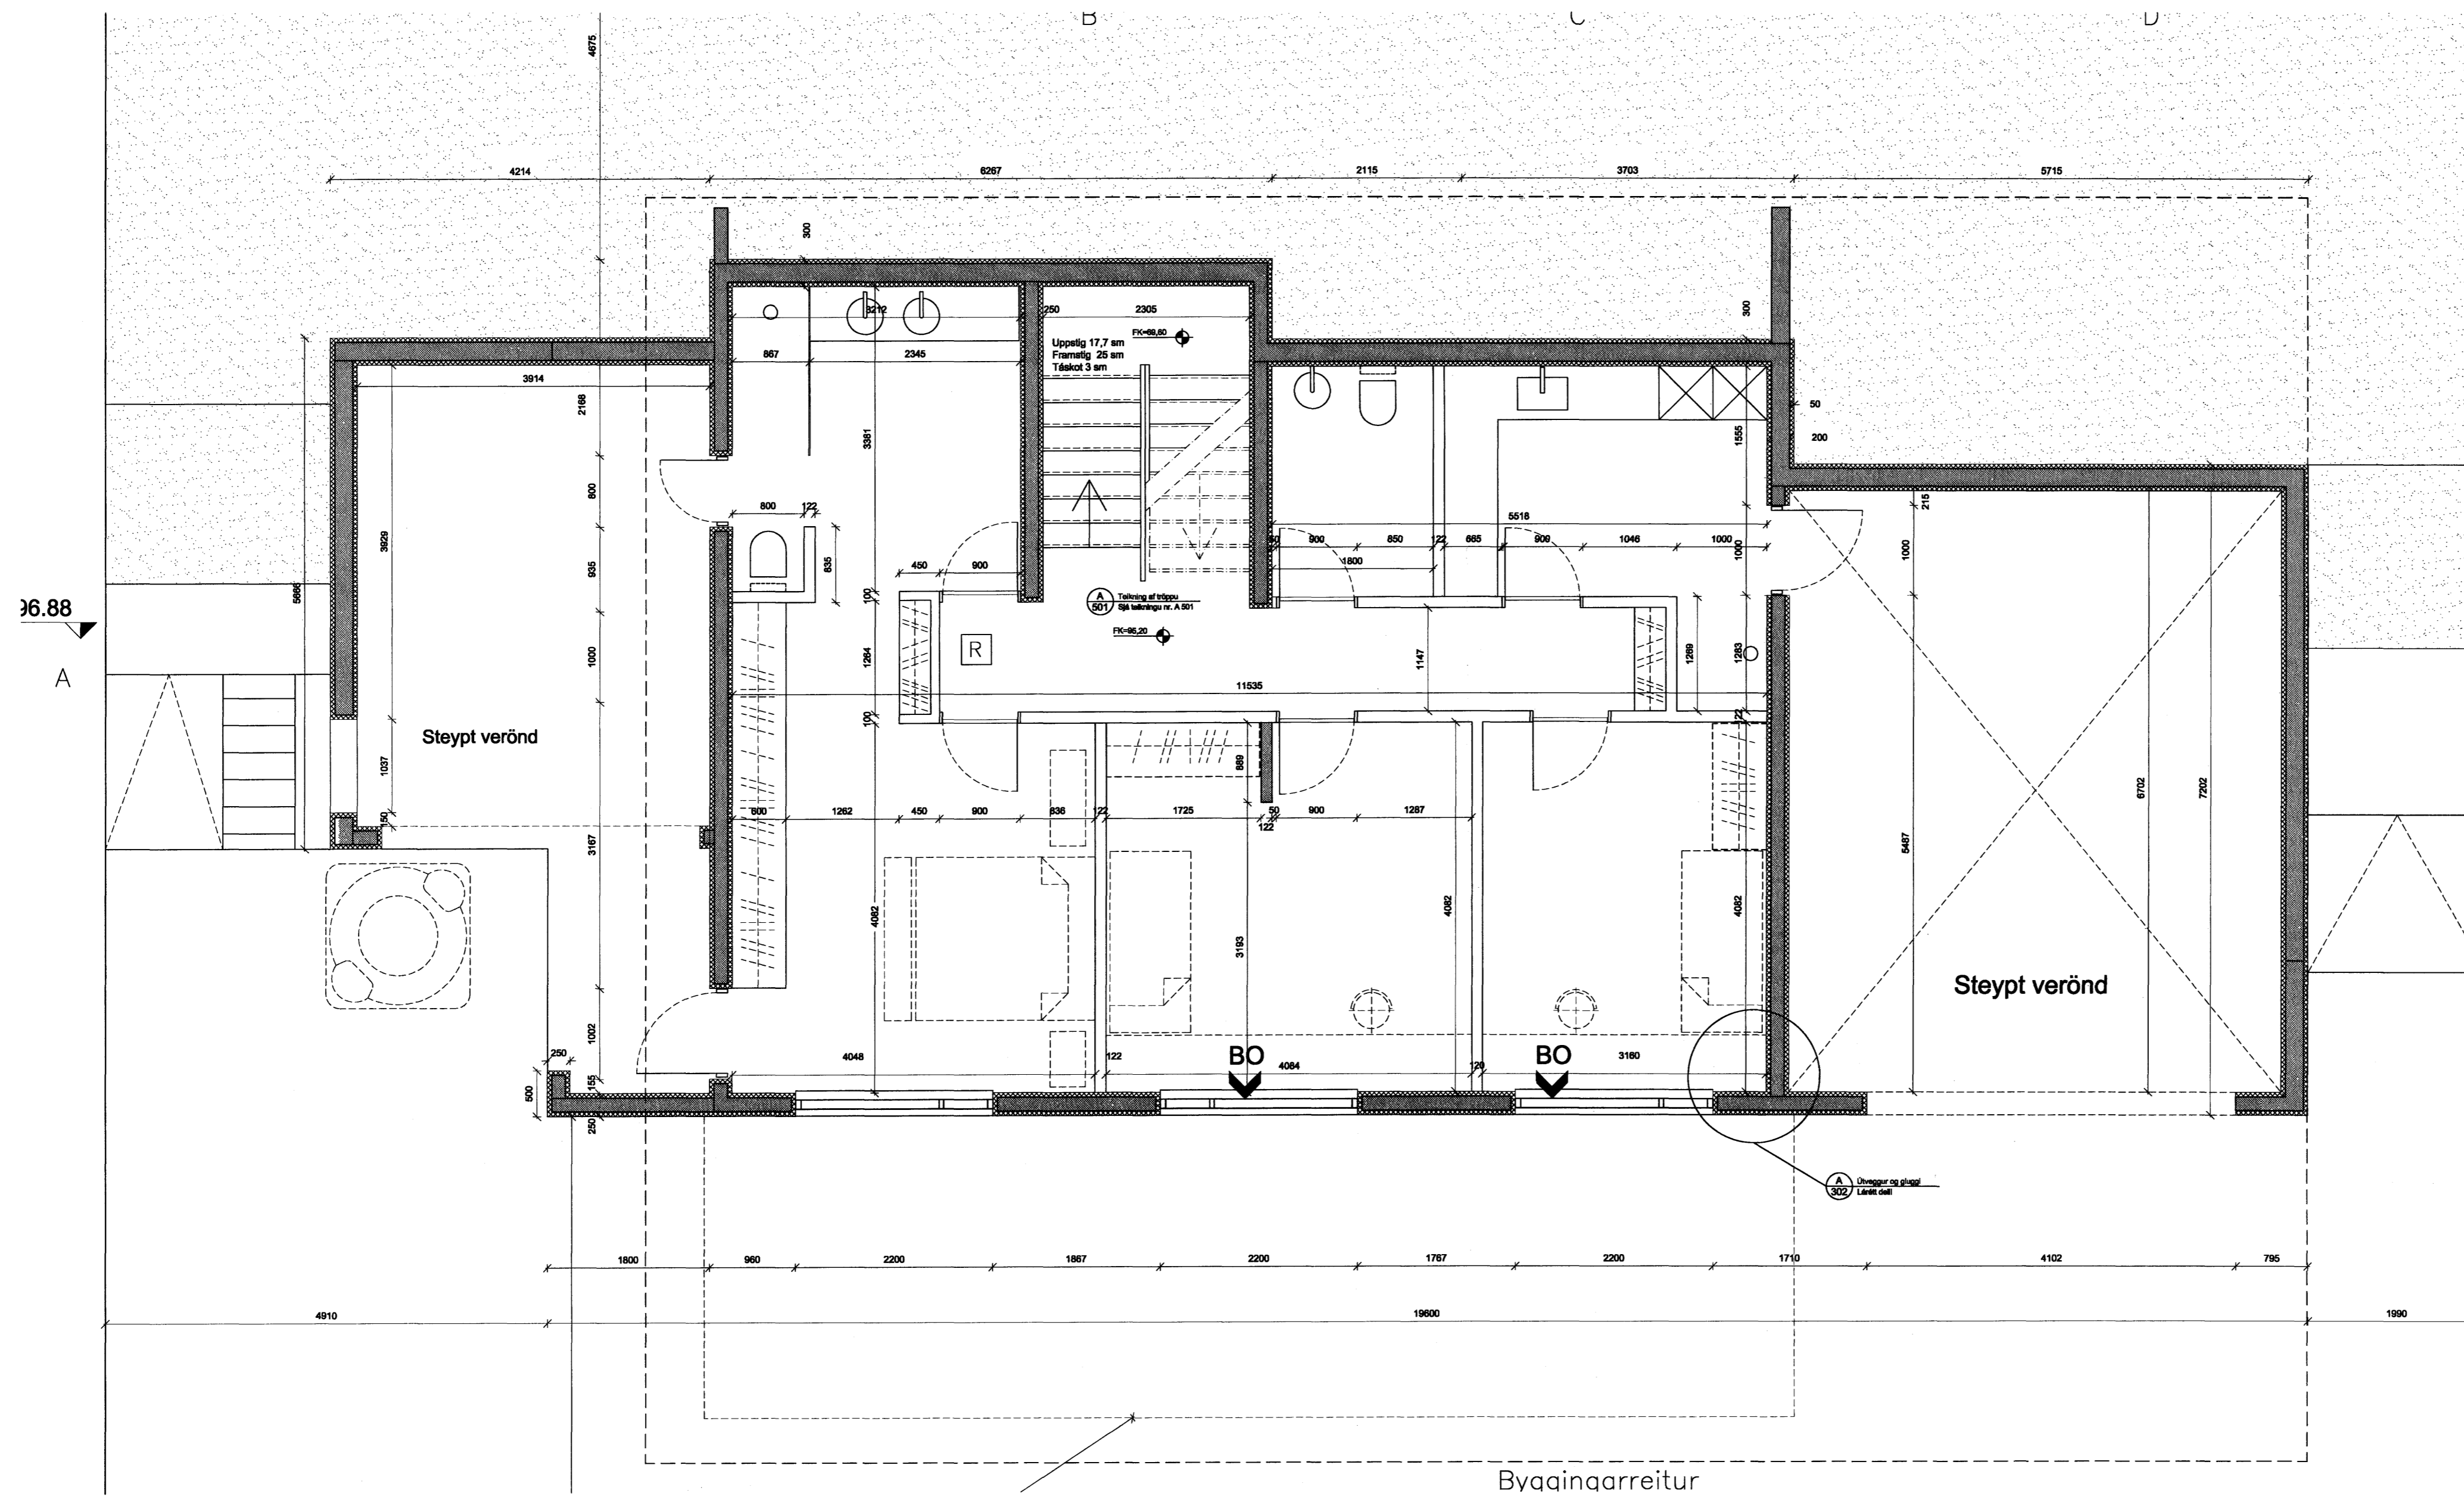

GRUNNMYND NEDRI HÆÐAR, 1:100

Samþykkt þann
14. SEPT. 2007
Byggingfulltrúinn í Hafnarfirði
F.h. Sigurbjartur Hallgrímsson

C:
B:
A:
BREYTINGAR: DAGS:

SKÓGARÁS A. 220 HAFNARFIRÐI.

VERKTEIKNING
GRUNNMYND OG SNEIÐING

VERK: KVARÐI: 1:50
DAGS: 14.09.2007
TEIKN: ?MM
SKRÁ:

ÚTI INNI

ARKITEKTAR

HINGHOLTSTRÆTI 27 101 REYKJAVÍK
SÍMAR 652 7860 & 652 7860 FAX 652 7861
NETFANG uti@inninn.is
VEFFANG www.centrum.is/uti.inni

BALDUR Ó. SVAVARSSON ARKITEKTAR FAI
120357-5149
JÓN HÖR HORVALDSSON ARKITEKTAR FAI
021258-7579

A-200