




Sníð í lofttöðu fyrir stigahús
1:20

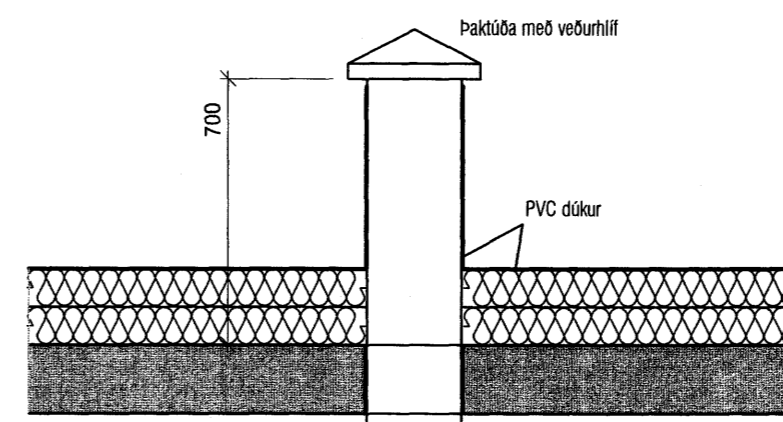

Sníð í lofttöðu fyrir lyftustökk
1:20

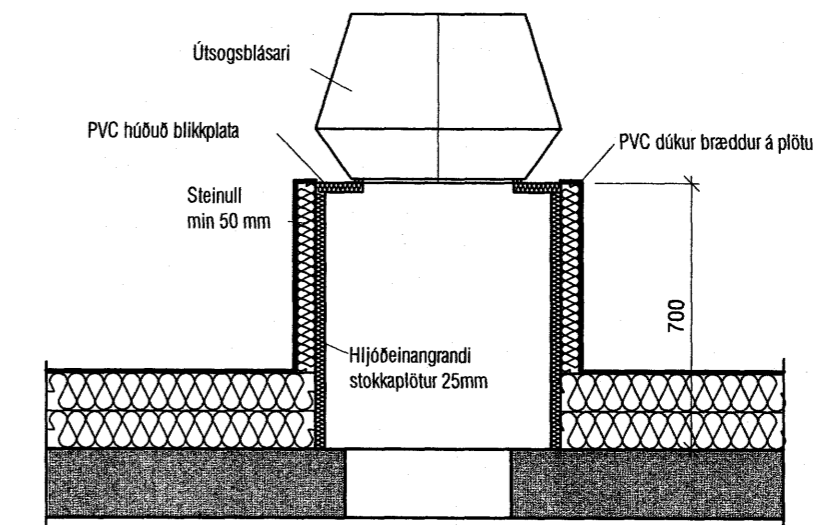

Sníð í safnkassa og stökk á þaki

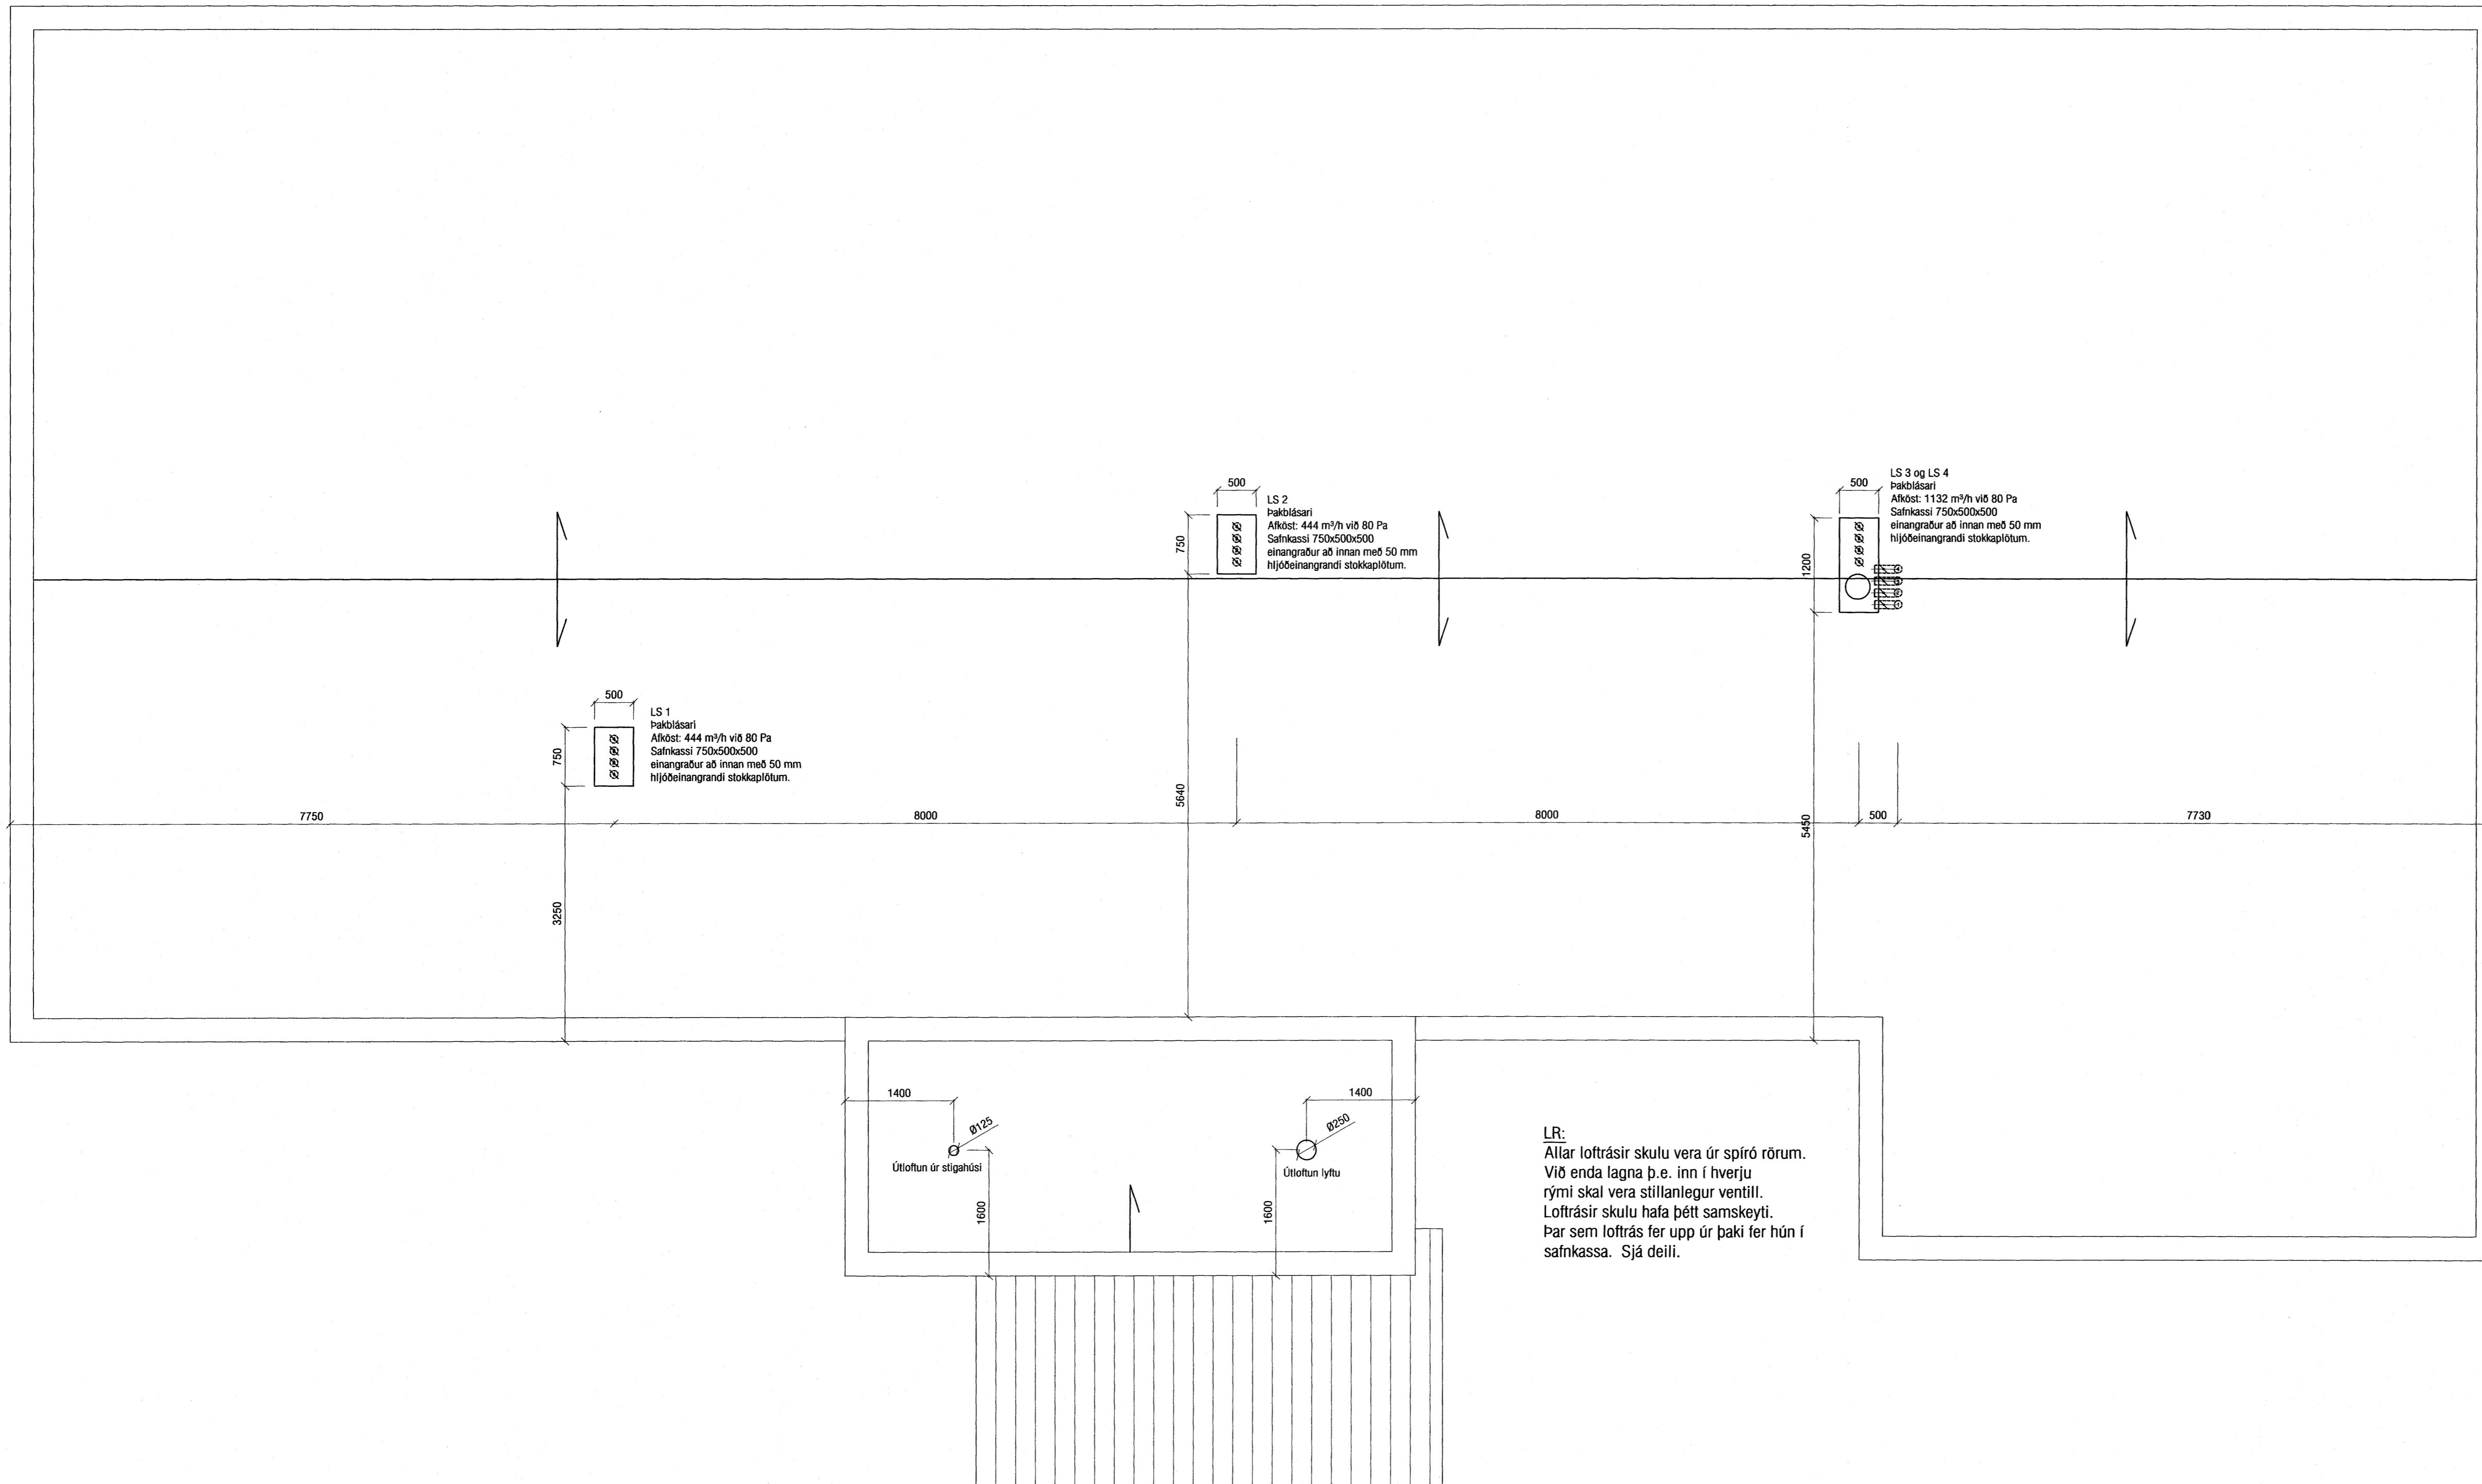

LR:
Allar loftrásir skulu vera úr spíró rörum.
Við enda lagna þ.e. inn í hverju
rymi skal vera stillanlegur ventill.
Loftrásir skulu hafa þétt samskeyti.
Þar sem loftrás fer upp úr þaki fer hún í
safnkassa. Sjá deliil.

Samykkt þann
05 DES. 2007

Byggingulltrúinn í Hafnarfirði
F.h. Sigurbjartur Halldórsson

VEKTOR - hönnun og ráðgjöf - Akralind 6, 201 Kópavogi.		Sigurbur Hafsteinsson byggingateknifræðingur Kl. 00069-7749 sími: 554-0650 fax: 554-0668		KLUKKUVELLIR 3, HAFNARFJÖRDUR	
Tækn. nr. Tíðisun & þróun		Br. Dags.		LOFTRÆSILAGNIR	
Samykkt		Hannað		GRUNNMYND ÞAK	
Smykt		Teiknað		EK SM	
Dagsetning		Vorkr.		Málkvarði	
A-06-12-62		1:50		Tækn. nr. L-21	

ATH! ALLAR BRUNALOKUR SKULU VERA VIÐURKENNDAR SEM E60 LOKUR.