


**SNID Í STIGA MKV. 1:10**

MÁLSETNINGAR STIGA:  
SJÁ SÉRTEIKNINGAR ARKITEKTS

Samþykkt þann  
14 SEPT. 2007  
Byggingufulltrúinn í Hafnarfirði  
Einarbjartur Halldórsson

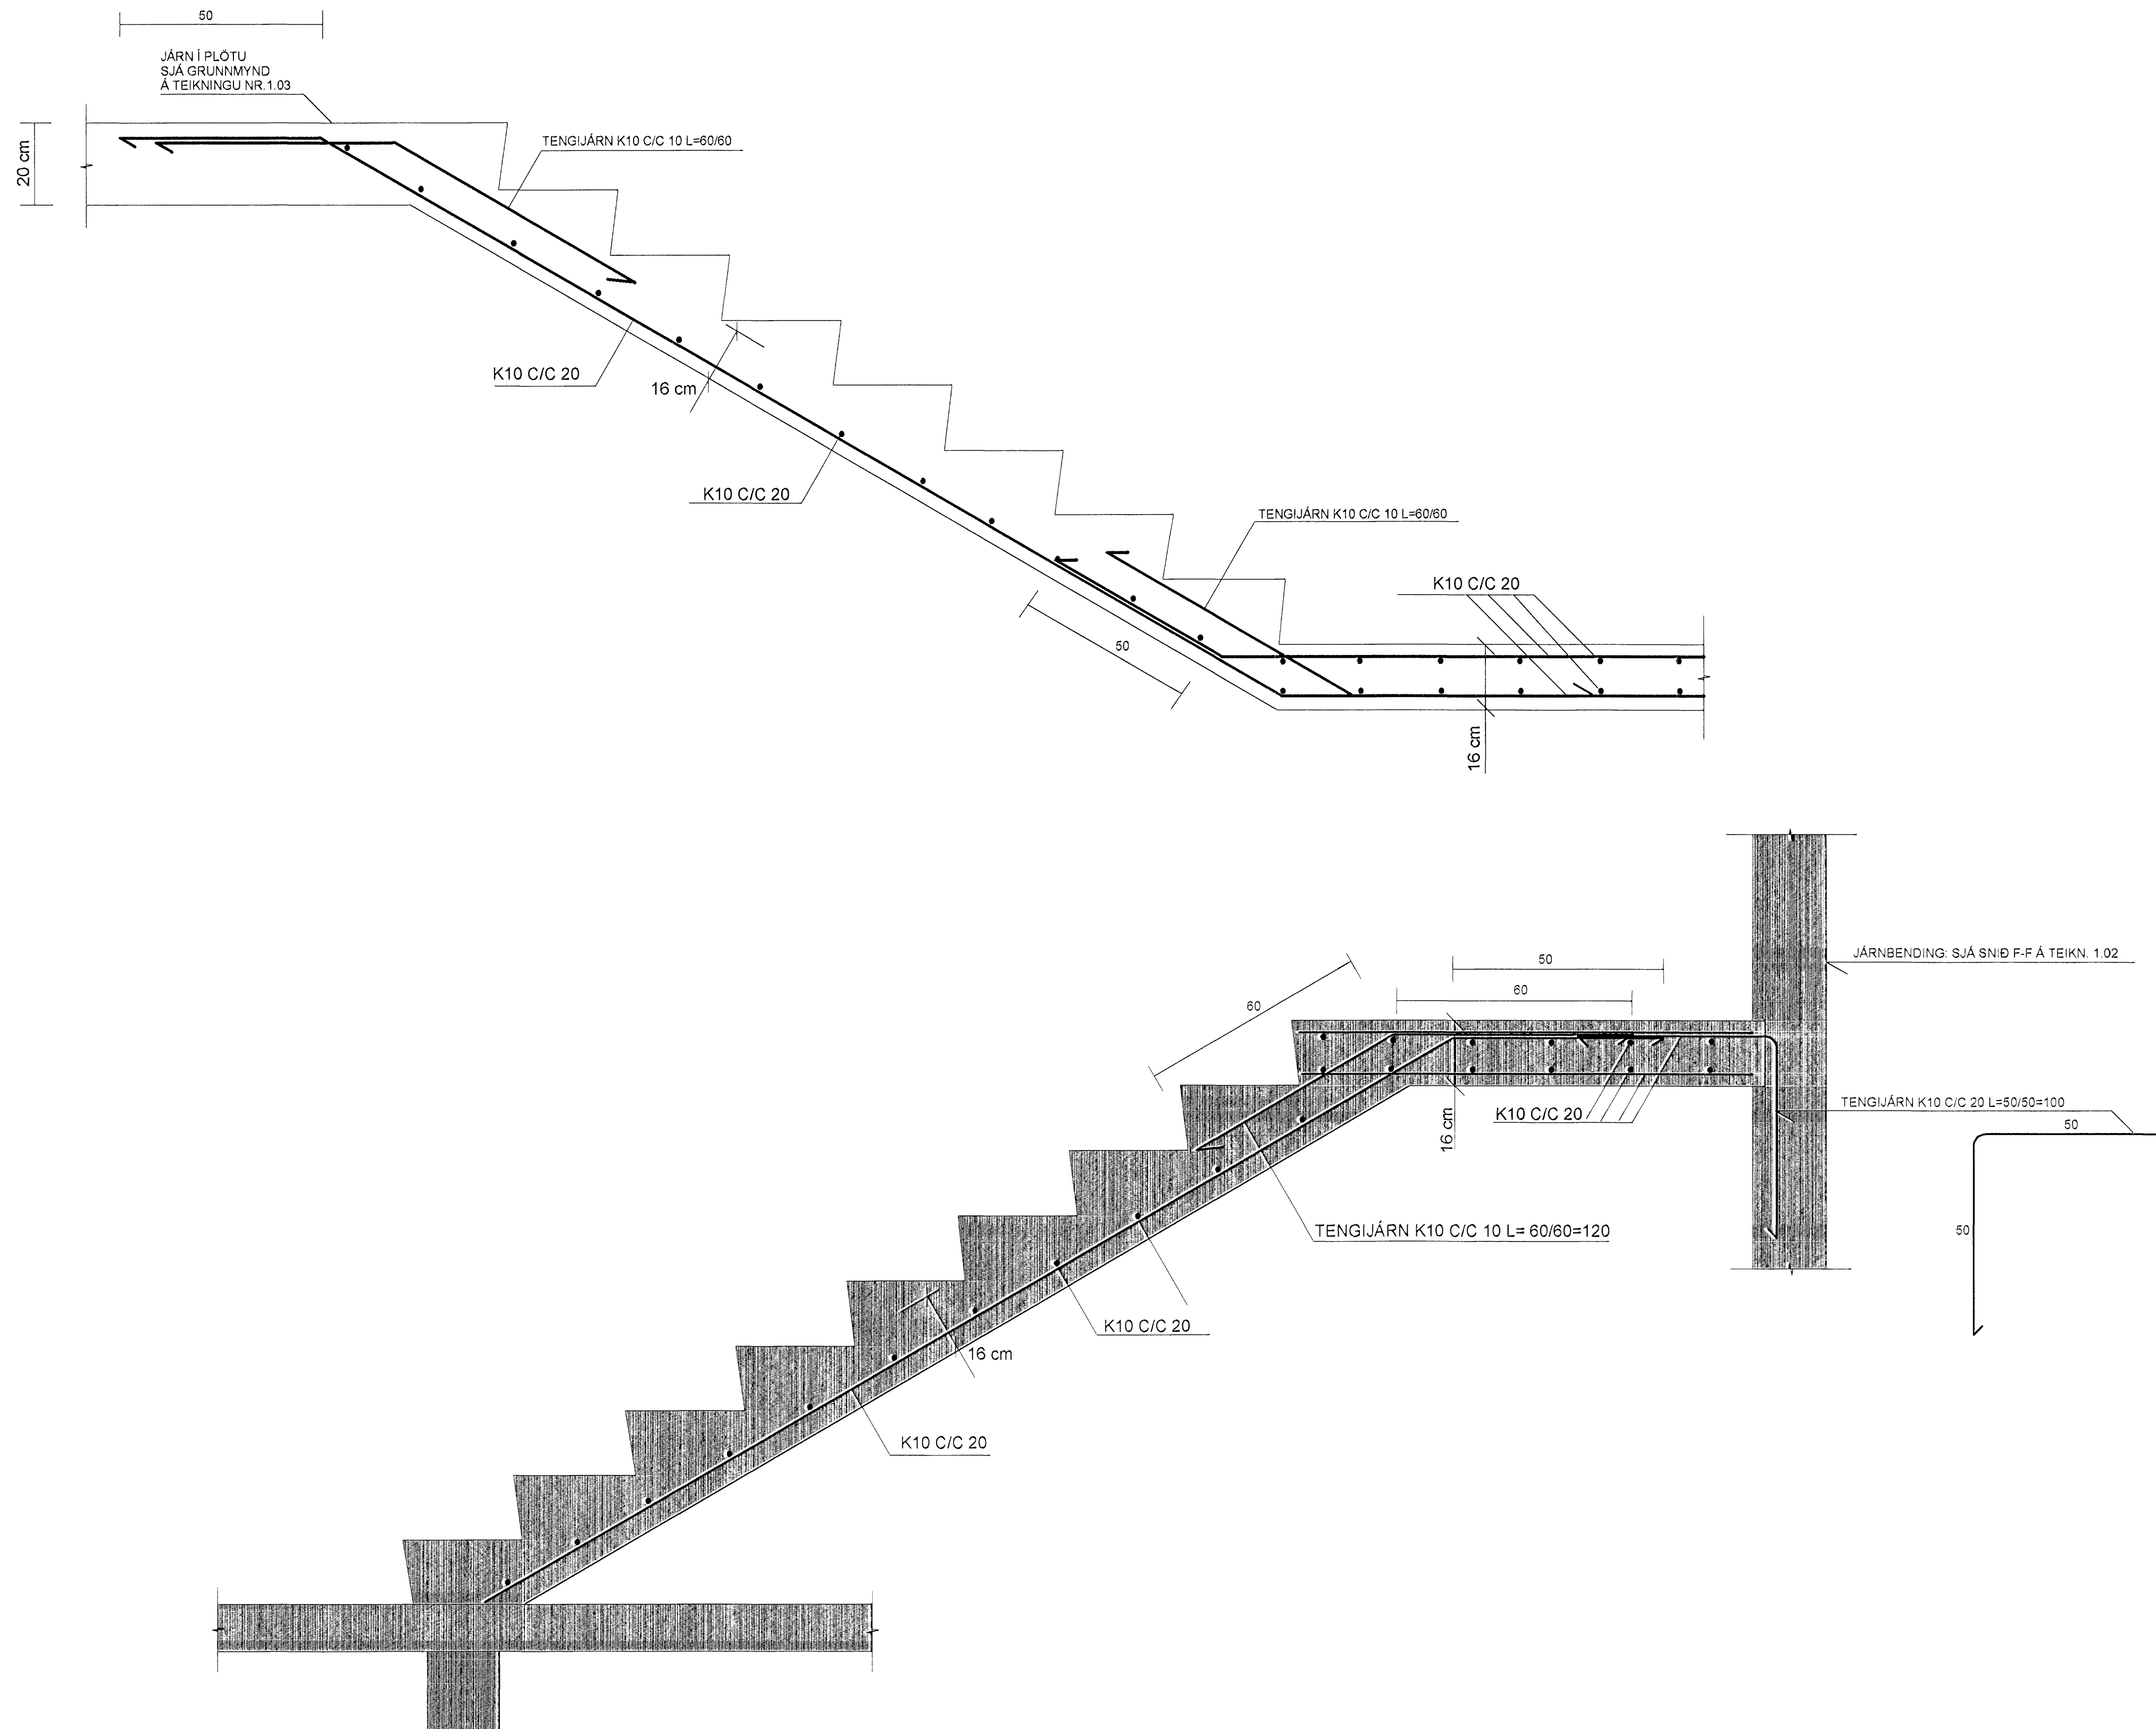

**SJÁ SKÝRINGAR Á TEIKNINGU NR.1.03**

TEIKN.NR.: 1.08	 Teeknivanur ehf. KT 450568-1669 Kirkjubætt 28, 113 Reykjavík Sími: 584 22 44, Netf: tv@vortex.is GSM: 890 23 25
KVARDI: 1:10	
DAGS: Ágúst 2007	
HANNAÐ: MG	VERKEFNI: FURUÁS 41, HAFNARFIRÐI
TEIKNNAÐ: MG	BURÐARVIRKI: SNID Í STIGA
YFIRFARID: <i>Magnús Gylfason</i> Magnús Gylfason KT 201251-4199	<i>Adalinnuðar</i> Undirskrift Adalinnuðar