

**JÁRNBENDING VEGGJA :**

ÚTVEGGIR:(VEGGÞYKKT=18 cm)  
 EINFÖLD JÁRNRIND:  
 K10 C/C 20 LÁRÉTT OG K10C/C 20 LÖÐRÉTT Í YTRI BRÚN Á VEGG  
 TVÓFÖLD JÁRNRIND:  
 K10 C/C 20 LÁRÉTT OG K10C/C 20 LÖÐRÉTT Í YTRI OG INNRI BRÚN Á VEGG  
 INNVEGGIR : (VEGGÞYKKT=15 cm)  
 EINFÖLD JÁRNRIND:  
 K10 C/C 25 LÁRÉTT OG K10C/C 25 LÖÐRÉTT Í MIÐJUM VEGG  
 TVÓFÖLD JÁRNRIND:  
 K10 C/C 25 LÁRÉTT OG K10C/C 25 LÖÐRÉTT Í YTRI OG INNRI BRÚN Á VEGG

**SKÝRINGAR :**

STEINSTEYPA S250  
 LÁGMARKS SEMENTSMAGN STEYPU Í ÚTVEGGJUM, BITUM OG SÚLUM SÉ 300 kg/m<sup>3</sup>  
 VATNSSEMENTSTALA STEYPU SÉ EKKI HÆRRI EN 0.55  
 LOFTMAGN STEYPU SÉ 5-6%

STEYPUSTYRKARSTÁL KS 40S  
 ÚTVEGGIR ERU 18cm Á ÞYKKT OG SÉ ANNAÐ EKKI SÝNT ÞÁ SKULU ÞEIR BENTIR  
 MEÐ EINFALDRI JÁRNRIND K10C/C 20 LÁRÉTT OG K10C/C20 LÖÐRÉTT  
 JÁRNRINDIN SÉ Í YTRI VEGGBRÚN  
 ÞARSEM SÝND ER TVÓFÖLD JÁRNRIND OG K10C/C 20 LÖÐRÉTT Í INNRI BRÚN VERA EINS  
 (ATH. Á EKKI VIÐ UM VEGGI SEM FÝLLT ER AÐ)  
 ATH. AÐ STEYPUHULA UTANÁ JÁRNUM Í ÚTVEGGJUM SÉ MINNST 30 mm.  
 STEYPTIR INNVEGGIR ERU 15cm Á ÞYKKT BENTIR MEÐ EINFALDRI JÁRNRIND  
 K10 C/C25# SEM STAÐSETT SÉ Í MIÐJUM VEGG (NEMA ANNAÐ SÉ SÝNT Á TEIKNINGUM)

UMHVERFIS ÖLL OP KOMA 2K12 NEMA ANNAÐ SÉ SÝNT Á TEIKNINGUM  
 OG EIGA JÁRN ÞESSI AÐ NÁ MINNST 60cm ÚTFYRIR OPIÐ  
 EDA VERA SAMFELLD YFIR FLEIRI OP

JÁRN Í PLÖTUM SEM LIGGJA SAMSÍÐA ÞESSU TÁKNI SKULU VERA  
 EFST Í EFRI BRÚN OG NEDST Í NEDRI BRÚN

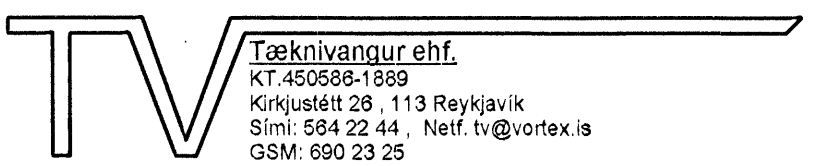

ÞVERMÁL JÁRNA ERU UPPGEFIN Í MILLIMETNUM

ALLIR KÓTAR ERU Í METRUM

ALLAR MÁLSETNINGAR ERU Í SENTIMETNUM

SKÝRINGAR VEGNA ÞAKS ERU Á TEIKNINGU NR. 1.09

Sambýkkt þann  
 14 SEPT. 2007  
 Byggingulfrúnn í Hafnarfirði  
 F.h. Sigurbjartur Halldórsson

TEIKN.NR. 1.03	 Tæknivangur ehf. KT 450588-1889 Kirkjubátt 28, 113 Reykjavík Sími: 594 22 44, Netf. tv@vortex.is GSM: 690 23 25
KVARÐI: 1:50, 1:10	
DAGS. Ágúst 2007	
HANNAÐ: MG	VERKEFNI: FURUÁ 41, HAFNARFIRÐI
TEIKNÁÐ: MG	BURDARVIRKI: GRUNNMYNDIR AF STEYPTUM PLÖTUM OG SKÝRINGAR
YFIRFARID:	 Magnús Gylfason KT 201251-4199 Undirskrift Aðalhönnuðar