



GRUNNMYND - 1. HÆÐ

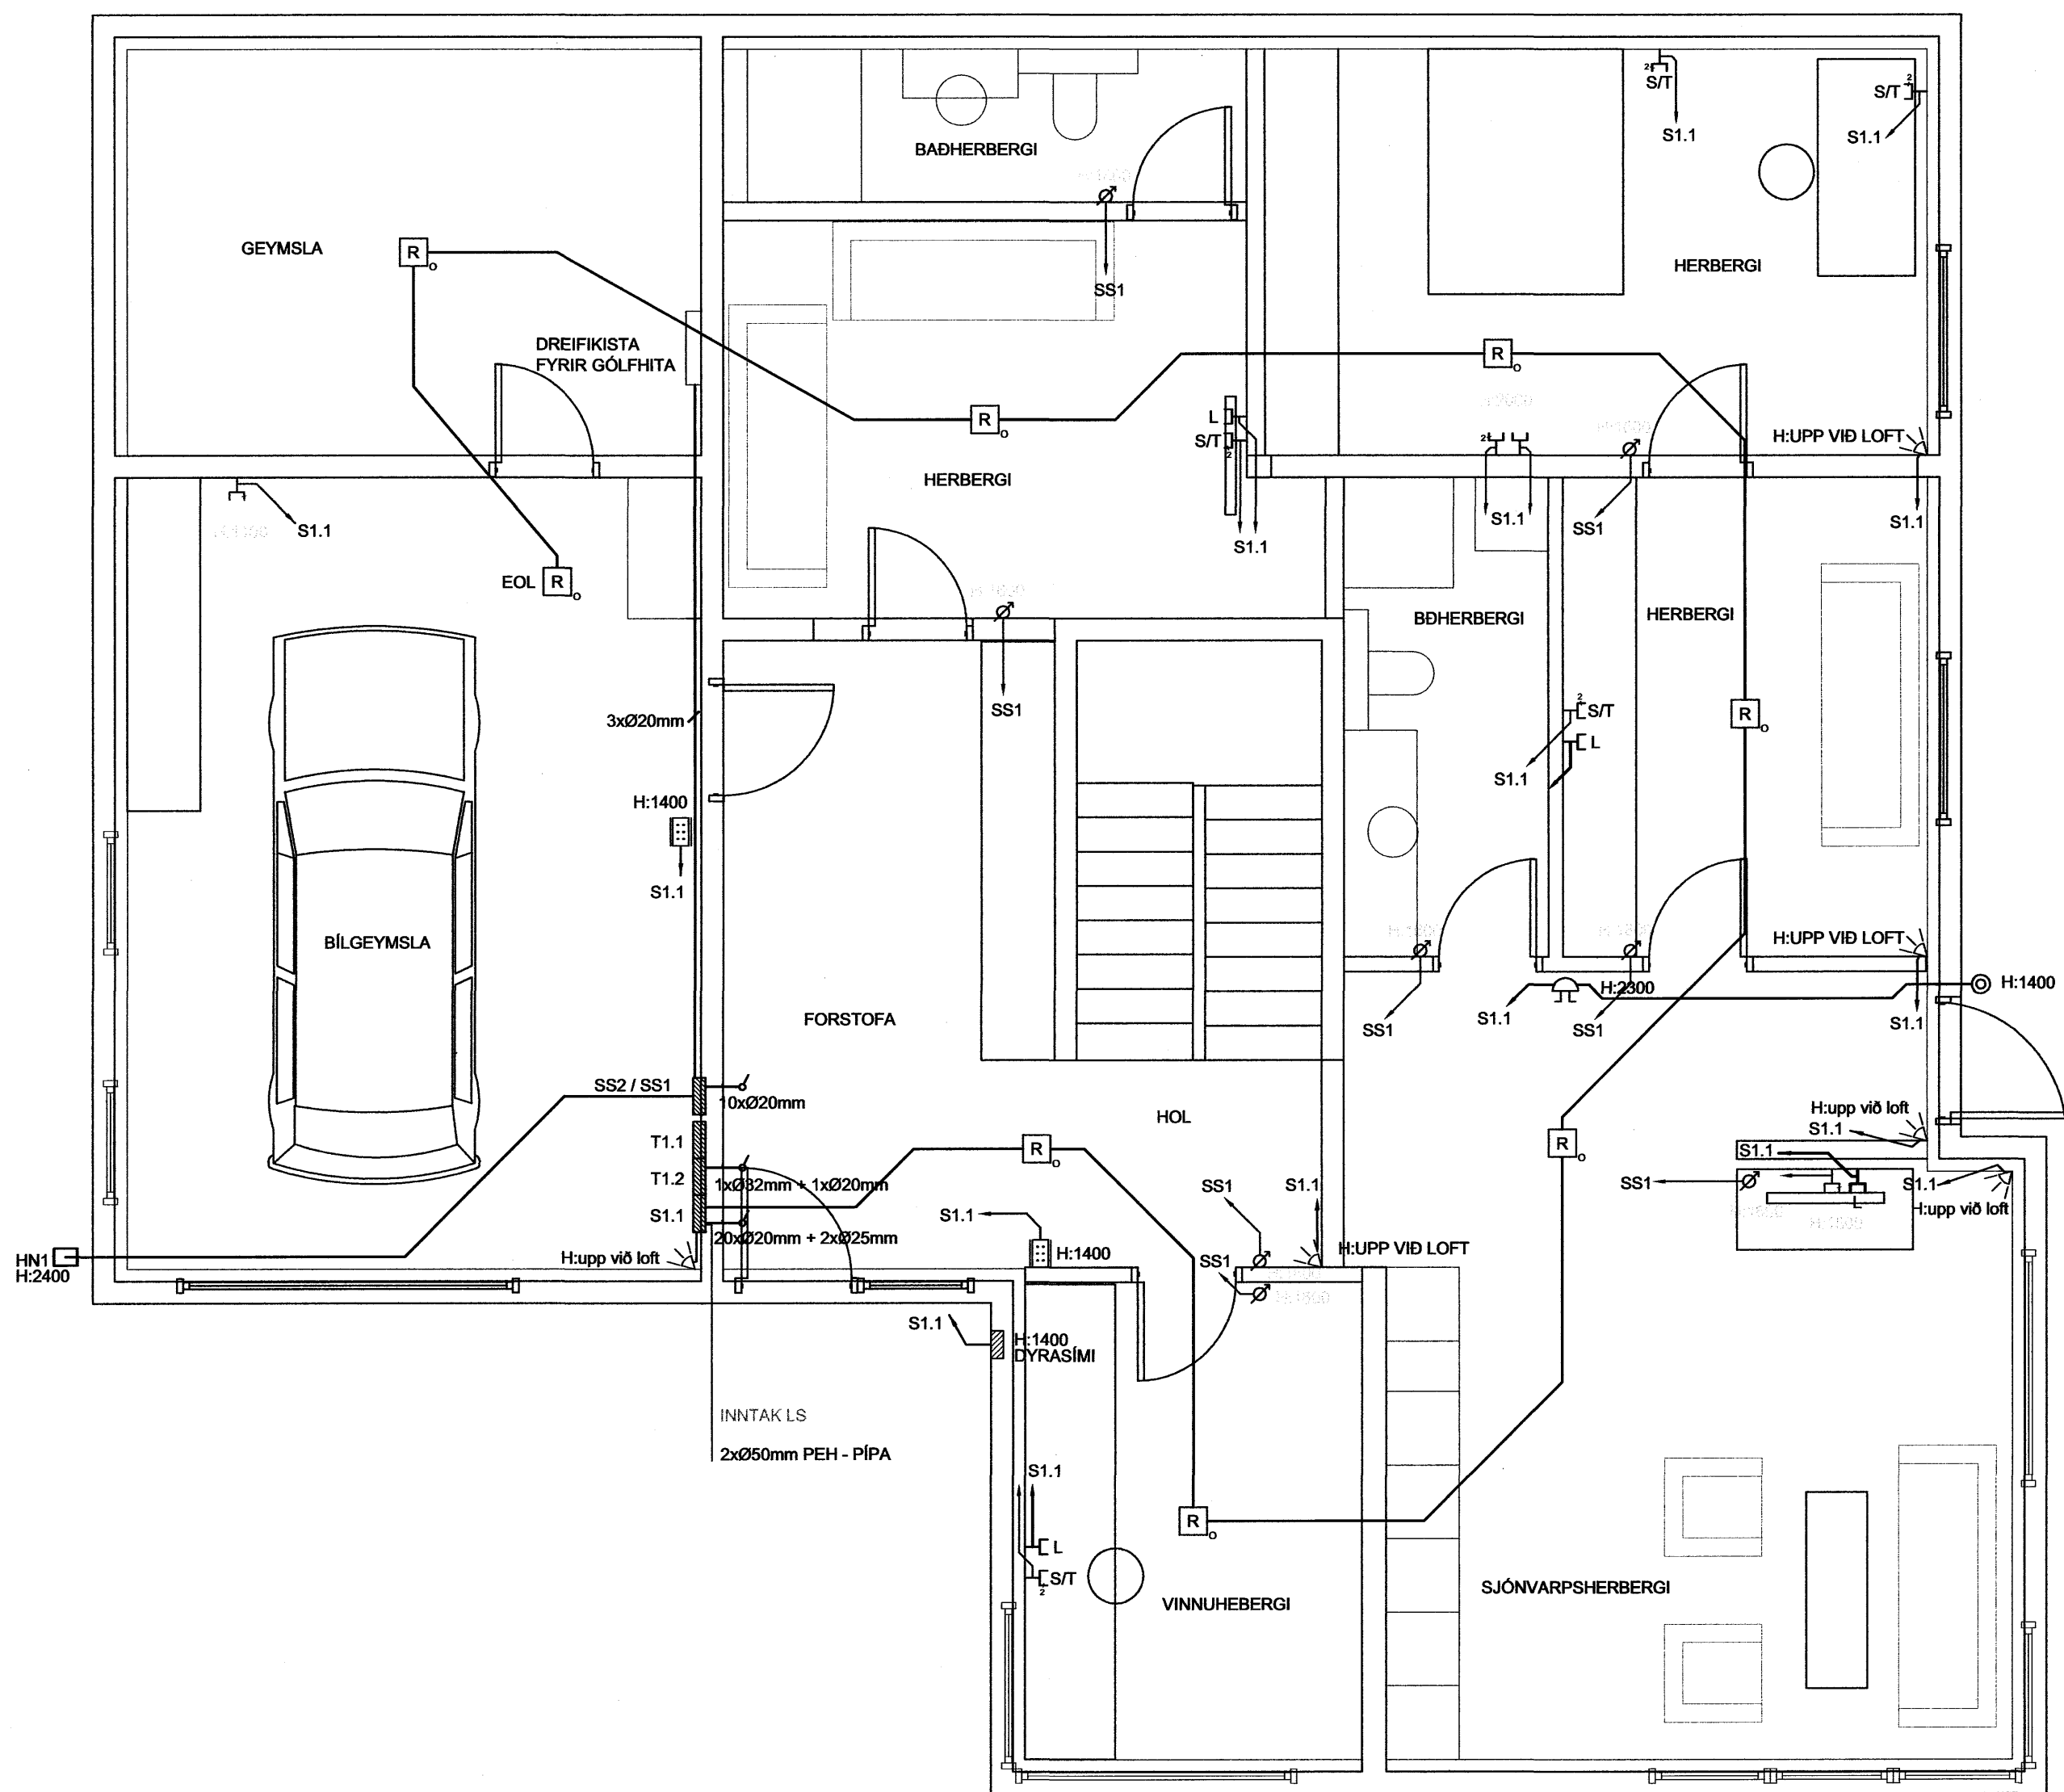


GRUNNMYND - 2. HÆÐ

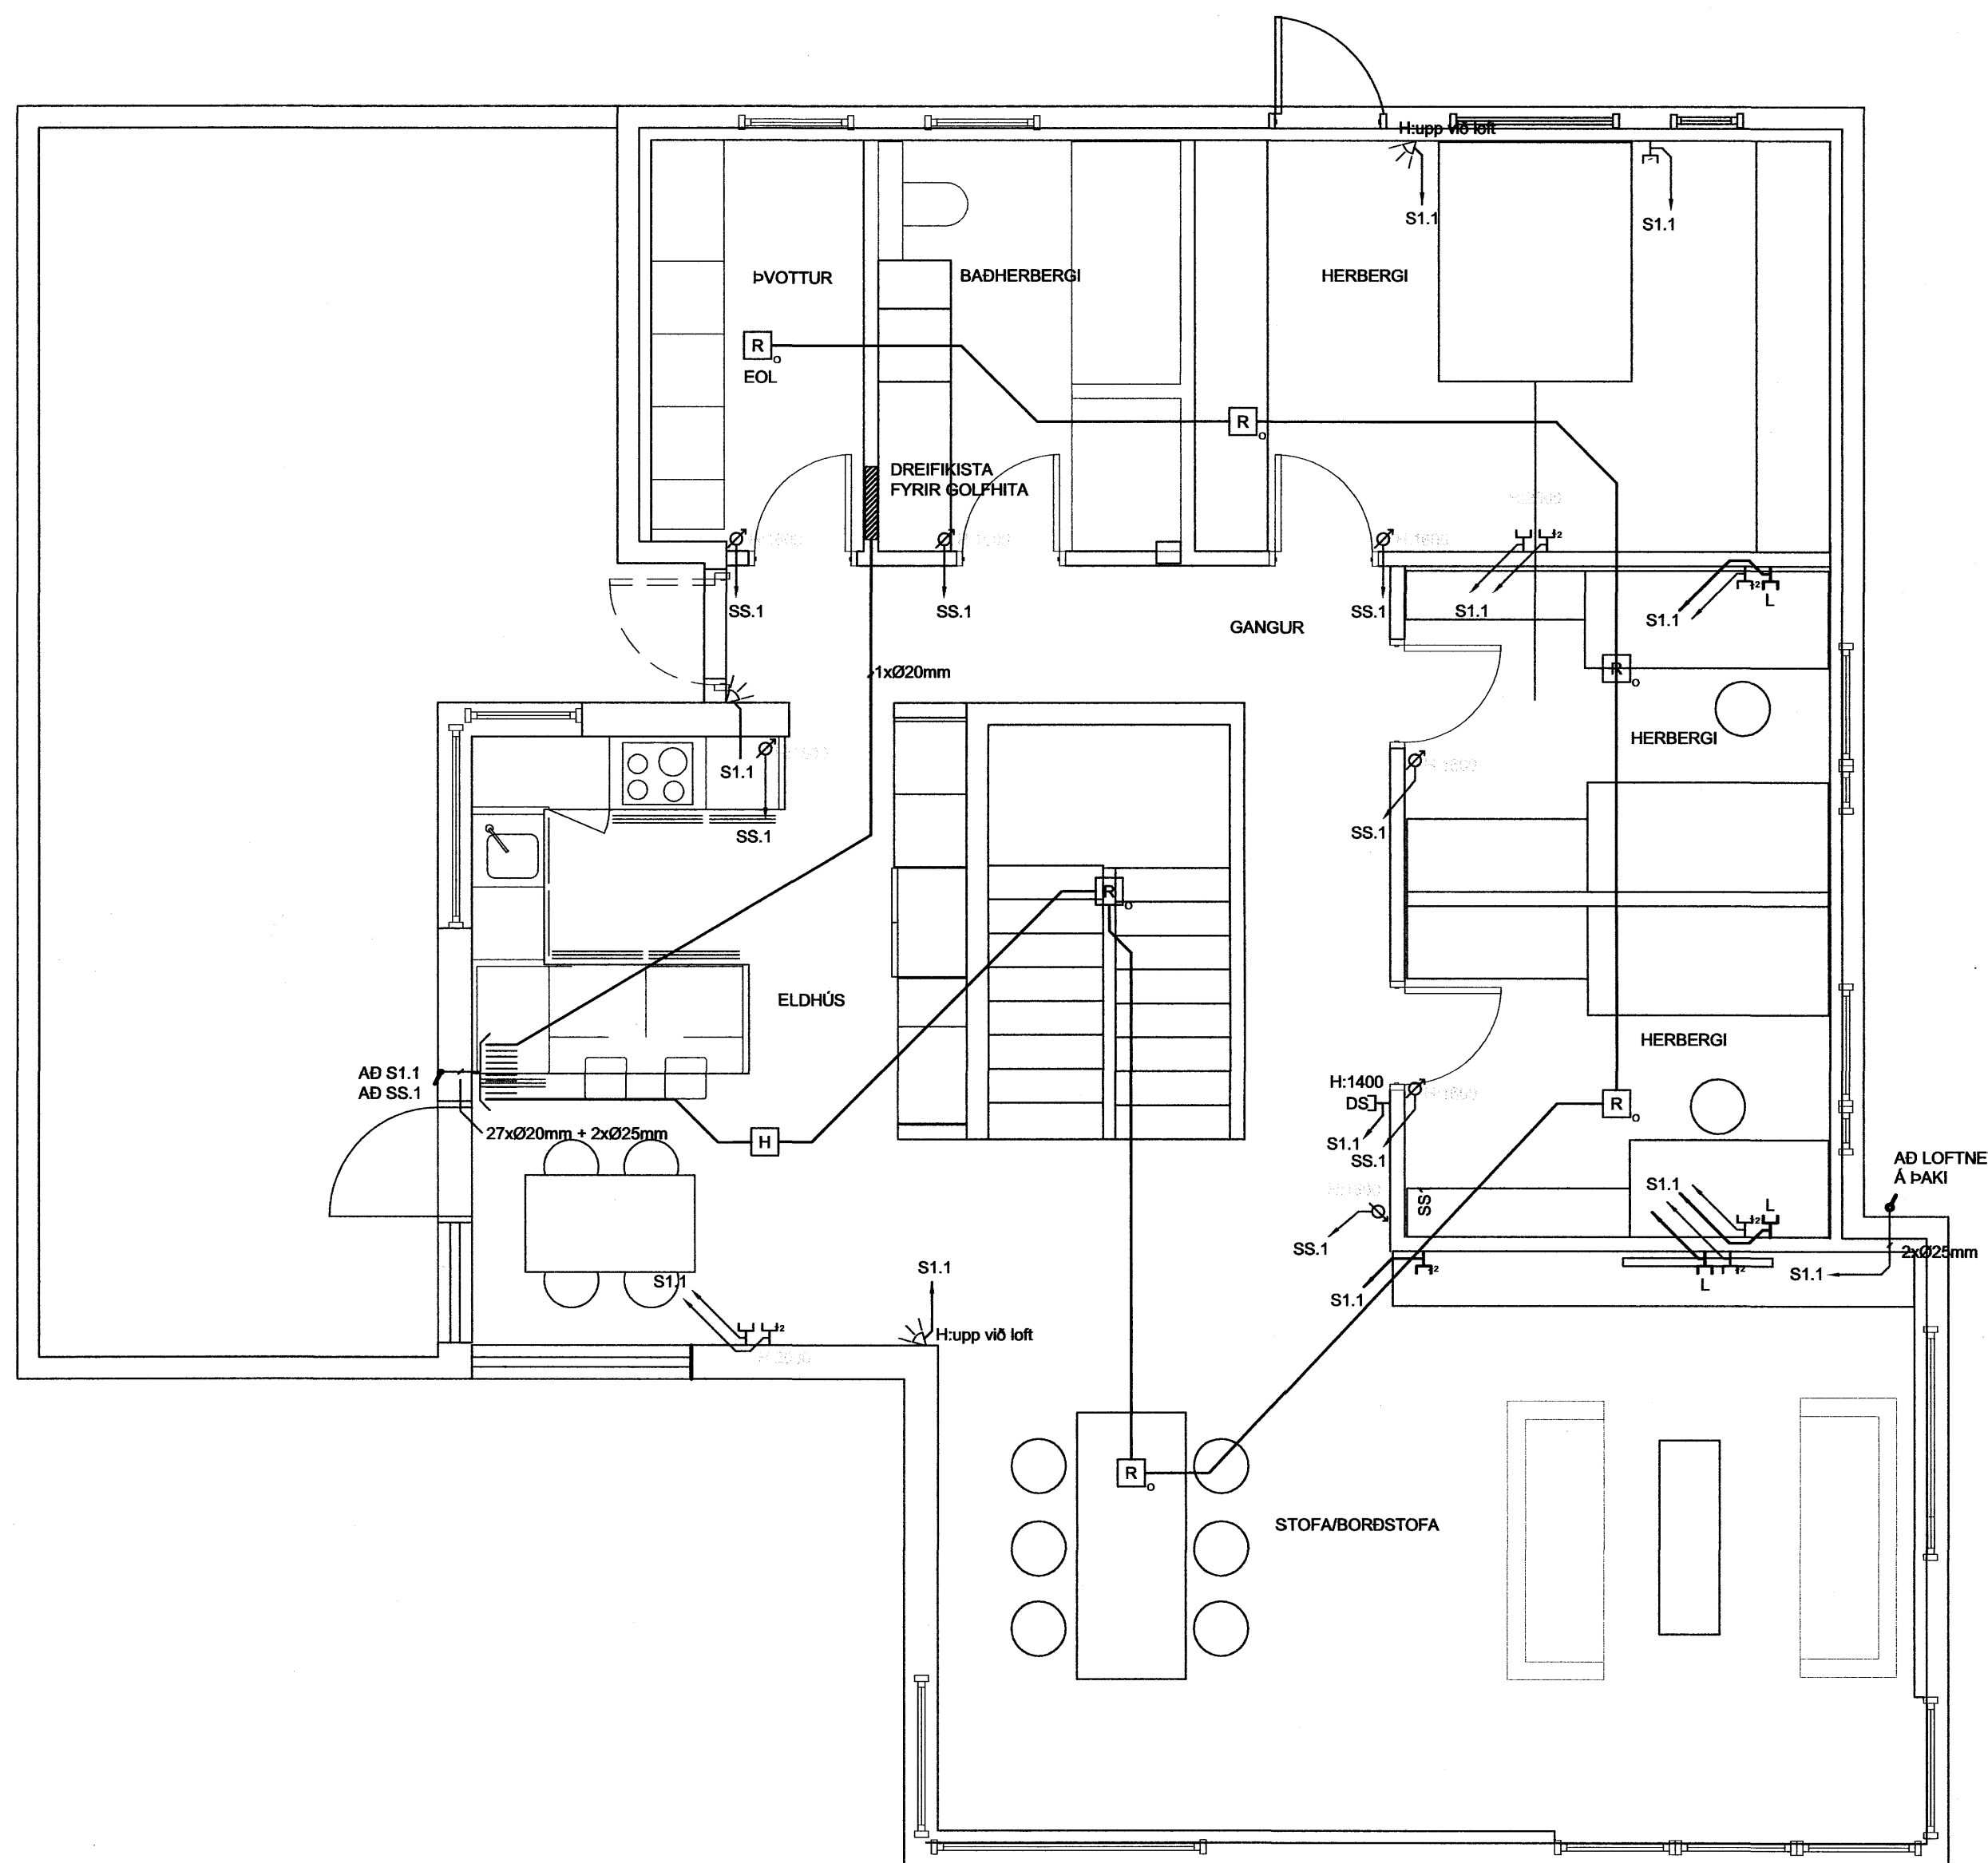

ÁRITUN SAMRÆMINGARHÖNNUNAR

TILVÍSANIR:
ALMENNAR SKÝRINGAR SJÁ BL. NR. RO-A-1

BR. DAGS. BREYTING REIKN. TEIKN.

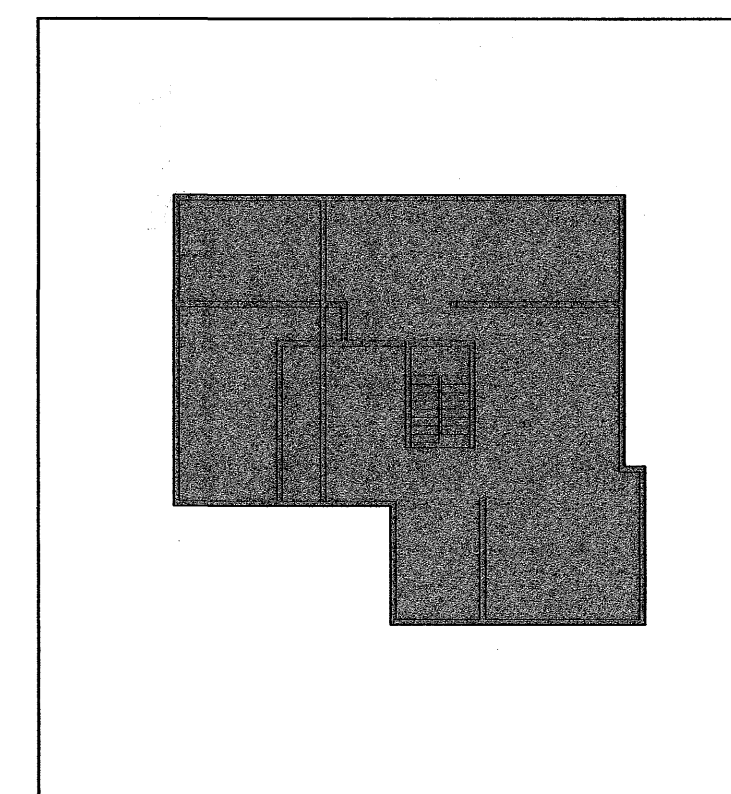

VSÓ RÁÐGJÖF

BORGARTÚN 20, 105 REYKJAVÍK, Sími 565-6000, Símiþélf 565-9010, Netfang vs@vso.is

FJÓLUÁS 36 - HAFNARFIRÐI

RAFKERFI	HANNAÐ/TEIKN	JJ/LL
1.-2. HÆÐ	YFERFARIR	SA
GRUNNMYND	SAMÞYKKT	Steinn Unnóttsson
SMÁSPENNA	KT.	110856-7789
KVARNI A/1 1:50	REYKJAVÍK	07.11.2007
VERUR	TEIKN. NR.	BR.
07159	R3-G1-1	