

**ATHUGASEMDIR:**

ALLAR LAGNIR ERU HULDAR OG ÍDREGNAR Í 20mm PLASTPÍPUR, NEMA ANNAD SÉ TEKID FRAM Á TEIKNINGU.  
ALLAR LAGNIR Í LOFTUM ERU INNFELLDAR PLASTPÍPULAGNIR, NEMA ANNAD SÉ TEKID FRAM Á TEIKNINGUM.

HÆDIR TENGLA FRÁ FULLFRÁGENGNU GÓLFI ERU 200mm, NEMA ANNAD KOMI FRAM Á TEIKNINGU.

HÆDIR SÍMATENGLA OG LOFTNETSTENGLA FRÁ FULLFRÁGENGNU GÓLFI ERU 200mm, NEMA ANNAD KOMI FRAM Á TEIKNINGUM.

HÆDIR TENGLA Í ELDHÚSI OG Á SALERNUM ERU 1100mm, NEMA ANNAD KOMI FRAM Á TEIKNINGU.

HÆD TENGLA VIÐ ROFA SÉ Í SÖMU HÆÐ OG ROFINN.

HÆDIR ROFA FRÁ FULLFRÁGENGNU GÓLFI ERU 1100mm, NEMA ANNAD KOMI FRAM Á TEIKNINGU.

ÖLL MÁL ERU GEFIN UPP Í mm OG ER ALLTAF MIÐAÐ VIÐ FULLFRÁGENDIÐ GÓLF EDA VEGGI.

ÖLL MÁL MIÐAST VIÐ MIÐJA DÓS, MEMA ANNAD SÉ TEKID FRAM.

VÍSAD ER TIL SÉRTEIKNINGA ARKITEKTS VARÐANDI NÁKVÆMAR STAÐSETNINGAR Á BÚNAÐI OG INNRETTINGUM.

GREINAR ERU EKKI SÝNDAR Í ÖLLUM TILFELNUM AD TÖFLU, EN ERU ÞÁ MERKTAR VIÐKOMANDI TÖFLU.

MÁLSTRAUMUR ROFA OG TENGLA SKAL VERA MINNST 10 A.

MÁLMLUTA LAGNA, STRENGSTIGA, STRENGBAKKA, LAMPA OG RAFBÚNAÐAR SKAL JARDBINDA VANDLEGA.

ÞESSAR ATHUGASEMDIR EIGA VIÐ EF ANNAD KEMUR EKKI FRAM Á TEIKNINGU.

**SKÝRINGAR LÁGSPENNA:**

F1.1 : AD TÖFLU, GREIN 1 Á LEKALIDA 1

A : BÓKSTAFUR TÁKNAR KVEIKINGU Á VIÐKOMANDI GREIN

⊞ : 105 W SPENNIR, 230 V AC / 12 V DC

① : DÓS VIÐ EFRIBRÚN Á GLUGGA FYRIR RAFDRIFNA GLUGGATJÓLD

② : BLÁSARI FYRIR ÚTSOG

③ : STJÖRNBUÐAÐUR FYRIR RAFDRIFNA BÍLSKÚRSHURD

④ : DÓS Í LOFTI FYRIR SAMTENGINGU Á TENGLUM Á VEGG OFAN Á BÍLSKÚR

⑤ : HRADABREYTI FYRIR BLÁSARA

**SKÝRINGAR SMÁSPENNA:**

R : REYKSKYNJARI, OPTÍSKUR

H : HITASKYNJARI

S1.1 : SMÁSPENNUTAFLA, INNTAK SÍMA

T1.1 : ADALTAFLA

EOL : ENDAVIÐNÁM Í REYKSKYNJARA

◁ : HREYFISKYNJARI (PIR), 90° SKYNJUN

⊥ : HREYFISKYNJARI (PIR), 360° SKYNJUN


▢ : TALNABORD, H:1500 mm

∅ : HITANEMI, GÓLFHITAKERFI, H = 1600 mm

S : FJARSKIPTALAGNATENGILL (SÍMI, TÖLVA)


⊥ : LOFTNETSTENGILL, ENDA

**TEIKNINGANÚMÉR - LYKILMYND:**

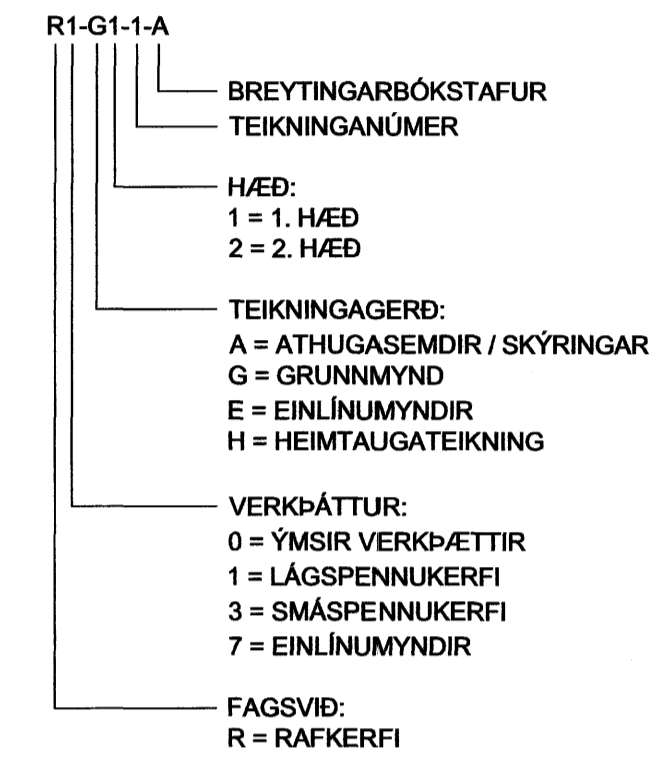

TILVÍSANIR:  
ALMENNAR SKÝRINGAR ..... SJÁ BL. NR. RO-A-1

BR.	DAGS.	BREYTING	REIKN.	TEIKN.
-----	-------	----------	--------	--------

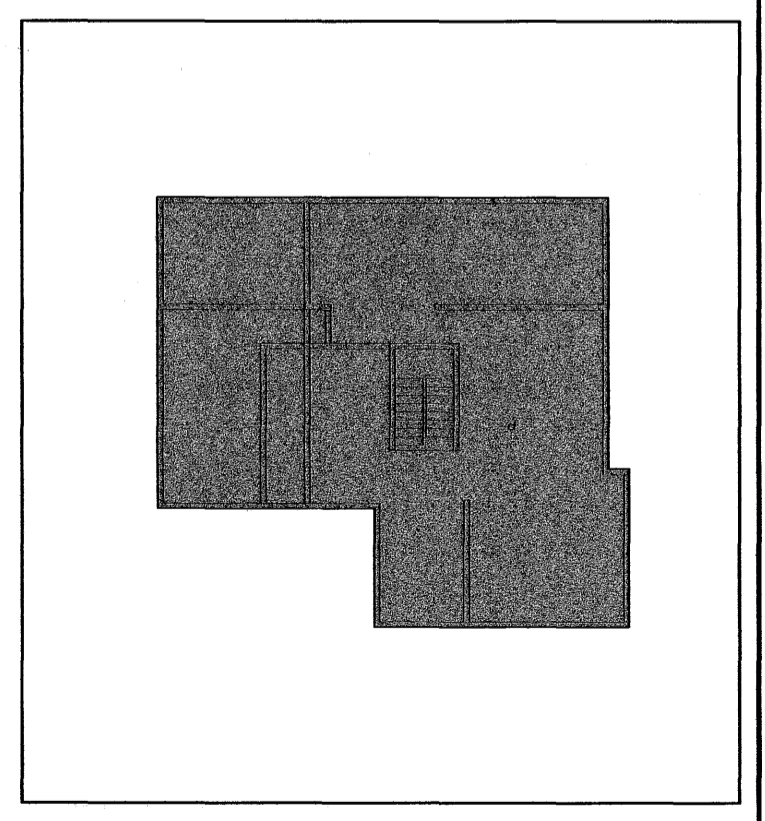

Sigurbjartur Halldórsson  
Byggingateknifráðingur  
3/12 02

**VSÓ RÁÐGJÖF**  
BORGARTÚNI 20, 105 REYKJAVÍK, Sími 595-9000, Símarátt 595-9010, Netfang vs@vs.is  
FJÓLUÁS 36 - HAFNARFIRÐI

RAFKERFI	HANNAÐ/TEIKN.	JJ/LL
ALMENNAR SKÝRINGAR	YRFARFAR	02
SAMÞYKKT	Simon Lindórnsson	
KT.	110856-7789	
KVARNR. A1/	REYKJAVÍK	07.11.2007
VERKNR.	TEIKN. NR.	BR.
07159	RO-A-1	