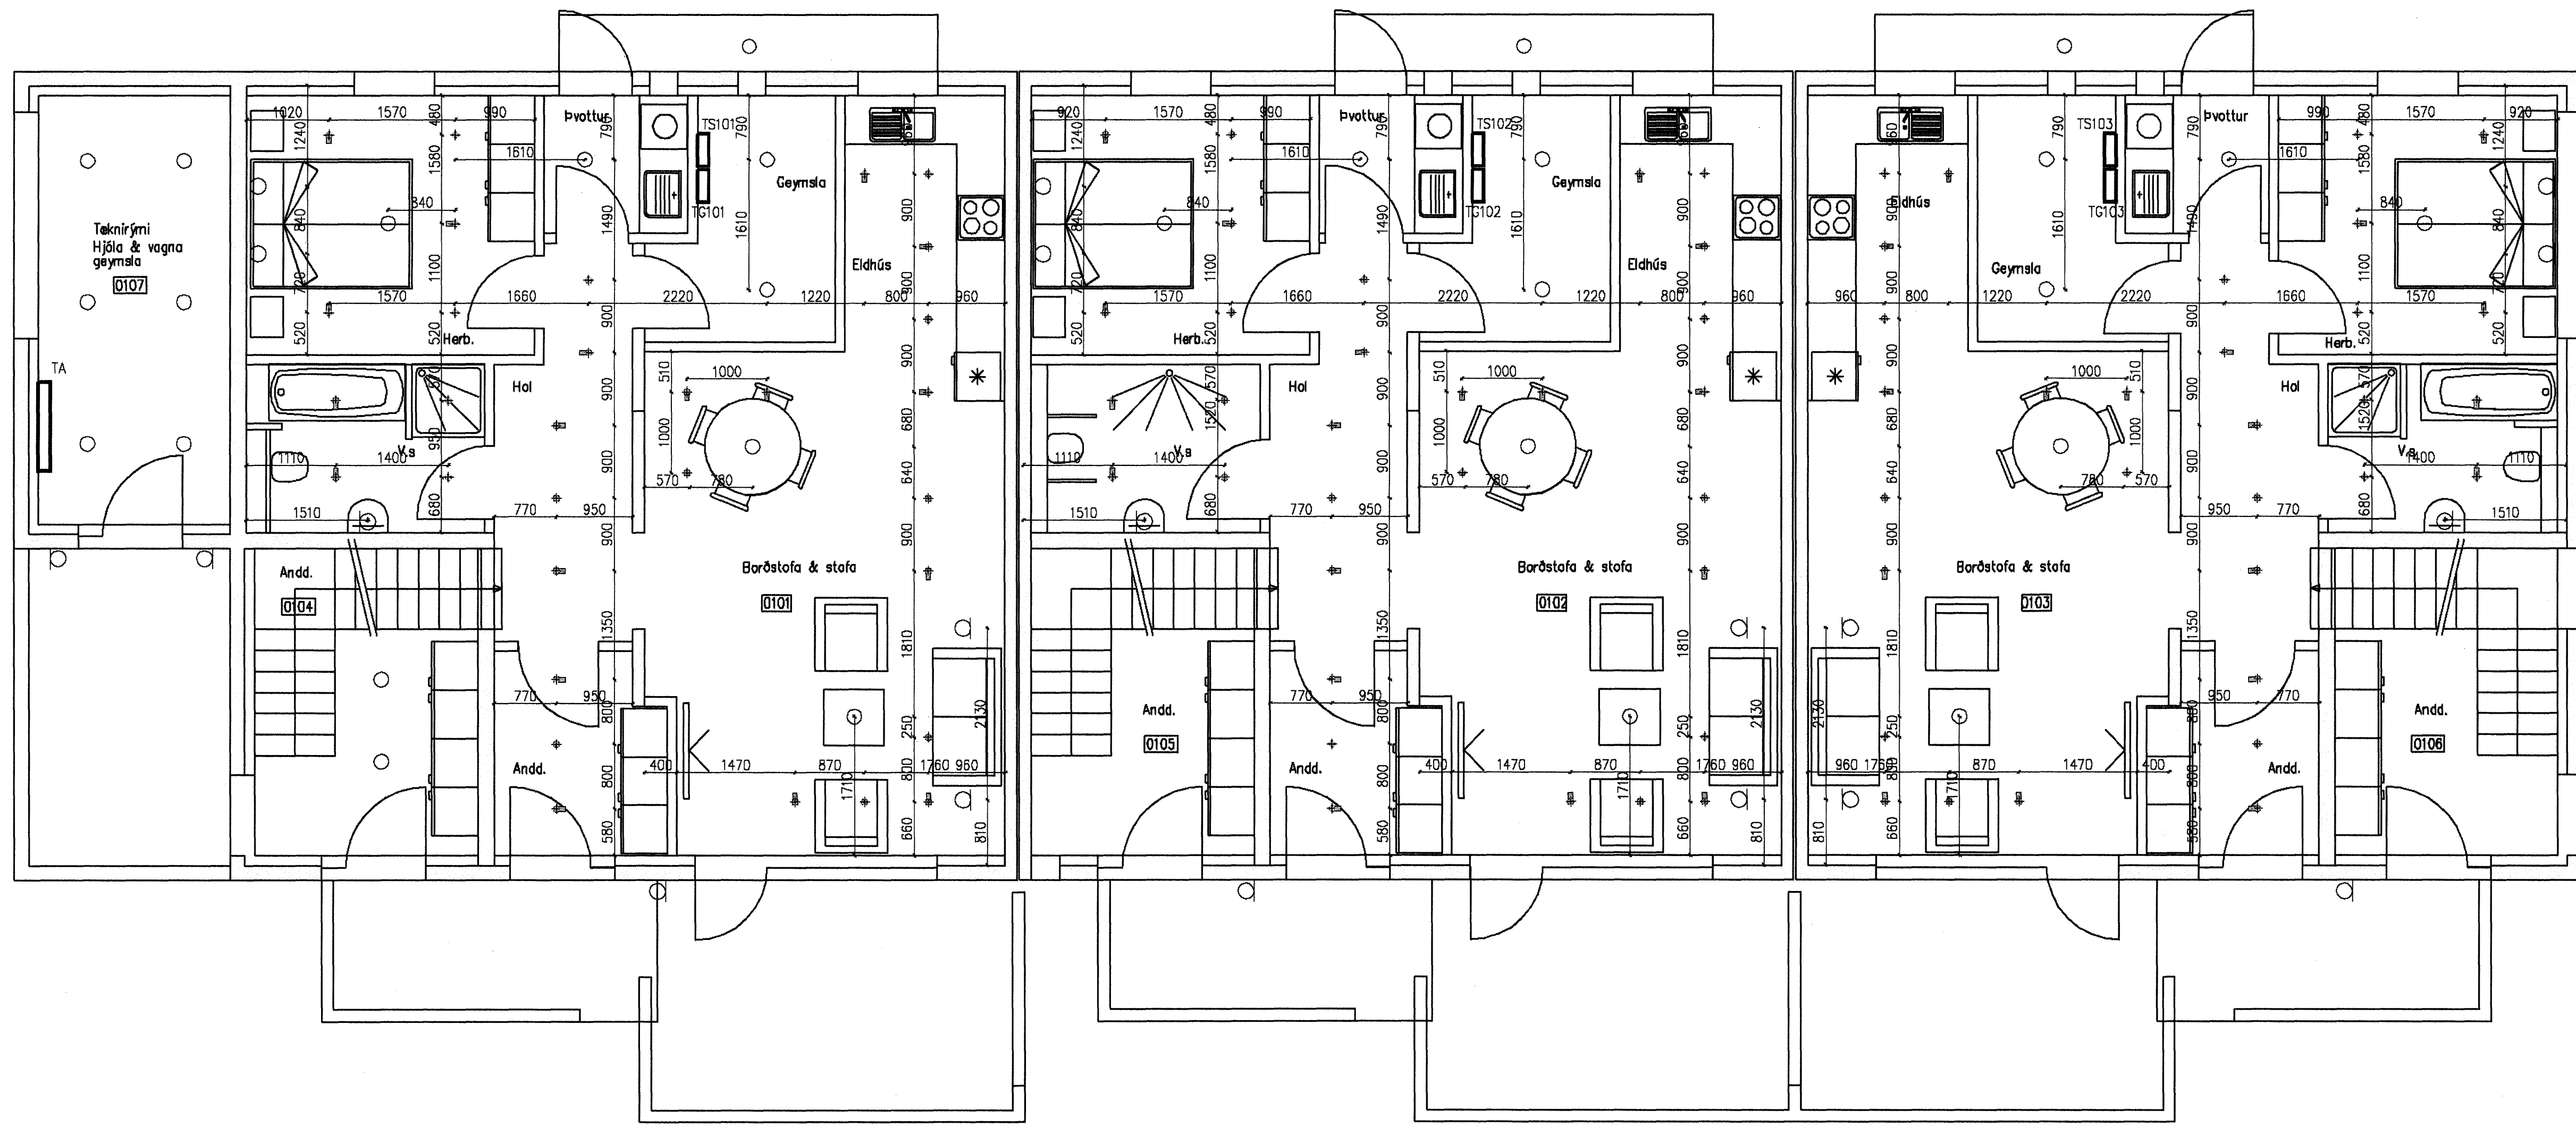
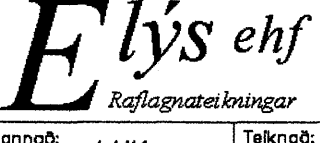
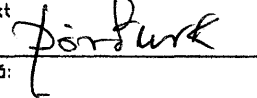

 undirritun samræmingarhönnuðar:



Skýringar
 Hæð rofa skal vera 110cm. frá fullfrægnum gólf.
 Hæð rofa í hjónaberbergi sé 80cm.
 Hæð tengla L og F séu 20cm.
 DS. sé 130cm
 Hæð veggjóna sé 170cm.
 Hæð veggjóna í wc. og baði sé 200cm
 Hæð veggjóna í eldhúsi sé 150cm.
 Hæð tengla við eldavél sé 30cm.
 Hæð tengla við víftu sé 200cm.
 Hæð úti ljósa sé 170cm.
 Smáspennu og lágsþennu tenglar skulu vera í sama ramma þar sem það á við.
 Málstraumur rofa og tengla sé 10A
 Rör séu 16mm plastpípur 1,5q
 Rör fyrir eldavél 20mm plastpípur og vír 4q
 Taka skal mál milliveggja skv. smíðateikningu.

A	12/09/07	VERKTEIKNING	KÓP	ÞKK
Br.	Dags.	Breyting	Br.	Sp.
DREKAVELLIR 36 RAFLAGNIR LAMPAPLAN 1.HÆÐ				
				
Furuvellir 17, 221 Hafnarfjörður s. 555-4750 gsm. 897-6530				
Hönnuð:	ÞKK	Tekni:	KÓP	Yfirskt:
Samþykkt:		Kl.: 040851-4969		
Mkv.	1:50	Blástarb.	A1	
Dags.	SEPT-2007	Nr	DR36-4101	Blá:
				401