


undirritun samræmingarhönnuðar:

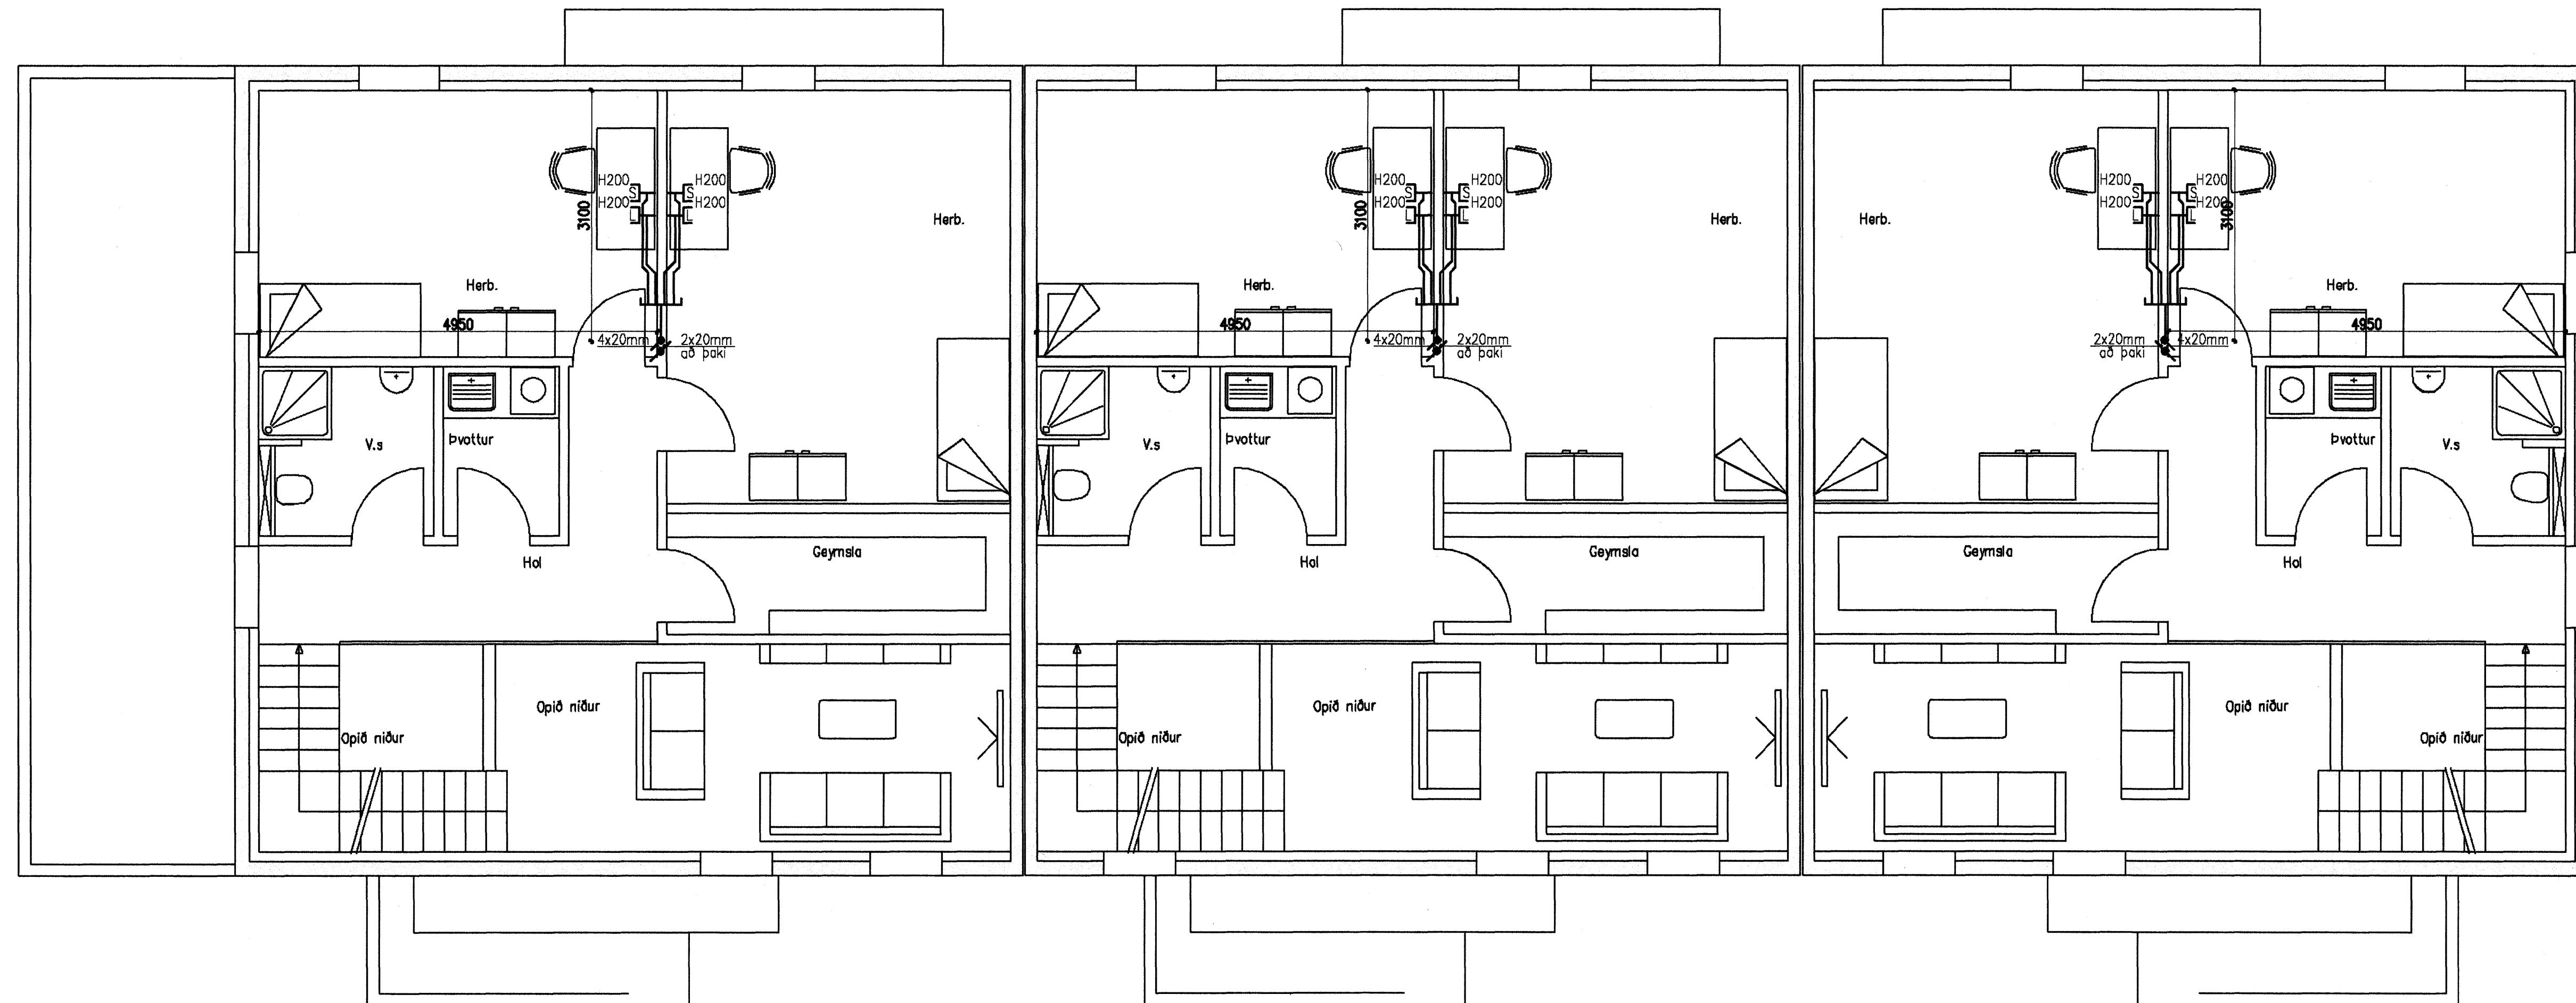

Skýringar

Hæð rofa skal vera 110cm. frá fullfrágengnu gólfi.
 Hæð rofa í hjónabergrí sé 80cm.
 Hæð tengla L og F séu 20cm.
 DS. sé 130cm
 Hæð veggjóna sé 170cm.
 Hæð veggjóna í wc. og baði sé 200cm
 Hæð veggjóna í eldhúsi sé 150cm.
 Hæð tengla við eldavél sé 30cm.
 Hæð tengla við víftu sé 200cm.
 Hæð úti ljóna sé 170cm.
 Smáspennu og lágsennu tenglar skulu vera í sama ramma þar sem það á við.
 Málstraumur rofa og tengla sé 10A
 Rör séu 16mm plastpípur 1,5q
 Rör fyrir eldavél 20mm plastpípur og vir 4q
 Taka skal mál milliveggja skv. smíðateikningu.

A	12/09/07	VERKTEIKNING		KÓP	ÞKK
Br.	Dags.	Breyting		Br.	Sr.
DREKAVELLIR 36					
RAFLAGNIR					
SMÁSPENNA					
3.HÆÐ					
Elys ehf					
Rafлагnateikningar Furuvellir 17, 221 Hafnarfjörður					
s. 555-4750 gsm. 897-6530					
Hannað:	ÞKK	Teknað:	KÓP	Yfirforð:	ÞKK
Samþykkt	f. Þorbjörg				Kl.: 040851-4969
Tel.úmer:					
Mkv.	1:50			Bláðstara: A1	
Daga:	SEPT-2007	Nr:	DR36-3301	Bláð: 303	