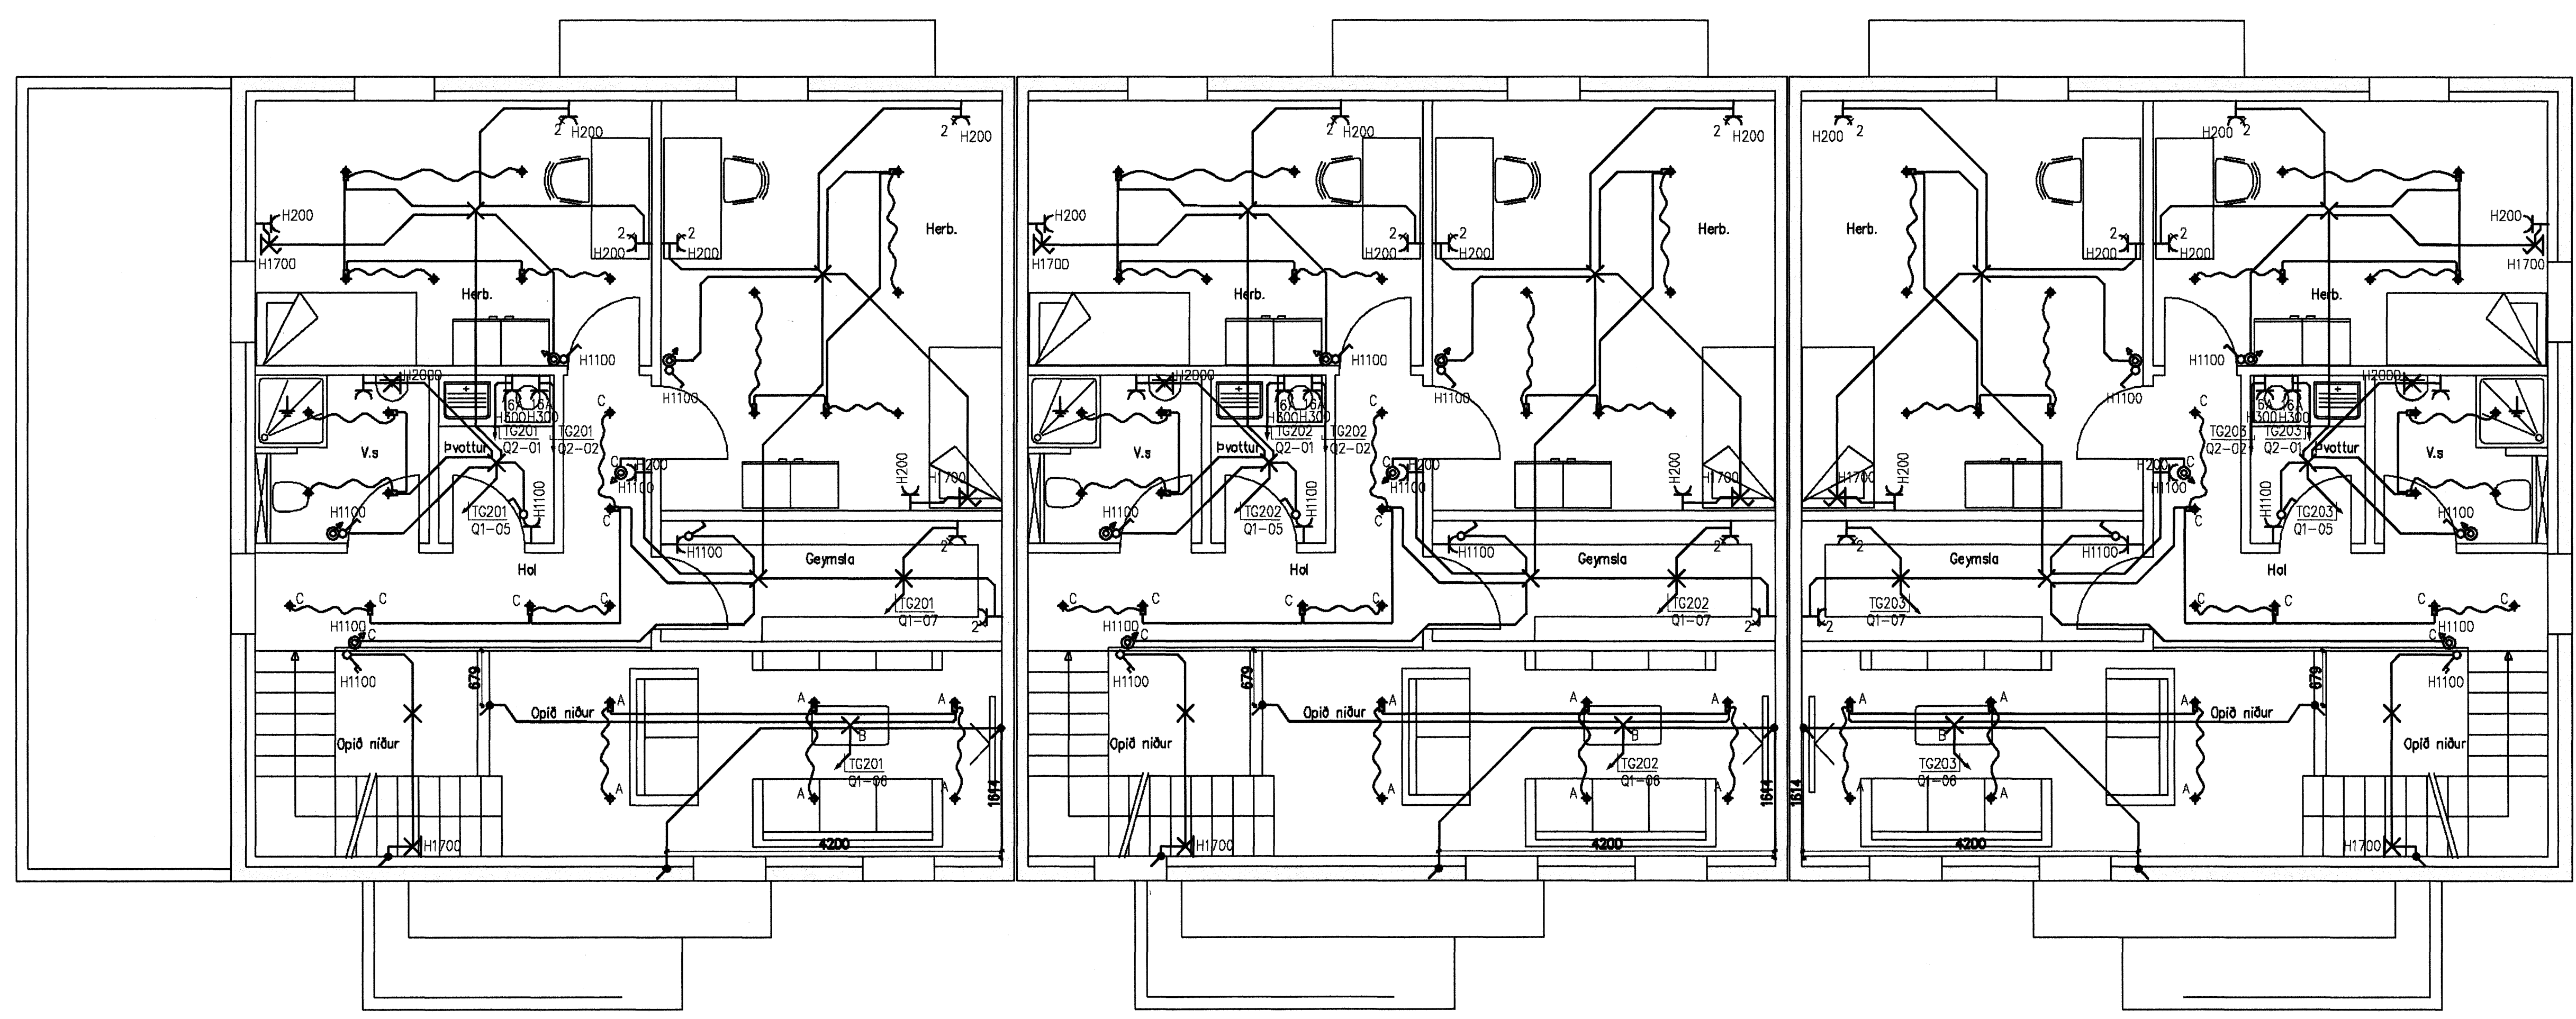

 undirritun samræmingarhönnuðar:



Skýringar
 Hæð rofa skal vera 110cm. frá fullfægungu gólfi.
 Hæð rofa í hjónaberbergi sé 80cm.
 Hæð tengla L og F séu 20cm.
 DS. sé 130cm
 Hæð veggljósa sé 170cm.
 Hæð veggljósa í wc. og baði sé 200cm
 Hæð veggljósa í eldhúsi sé 150cm.
 Hæð tengla við eldavél sé 30cm.
 Hæð tengla við viftu sé 200cm.
 Hæð úti ljósa sé 170cm.
 Smáspennu og lágsennu tenglar skulu vera í sama ramma þar sem það á við.
 Málstraumur rofa og tengla sé 10A
 Rör séu 16mm plastpípur 1,5q
 Rör fyrir eldavél 20mm plastpípur og vir 4q
 Taka skal mál milliveggja skv. smíðateikningu.

A	12/09/07	VERKTEIKNING	KÖp	ÞKK
Br.	Dags.	Breyting	Br.	Sp.
DREKAVELLIR 36 RAFLAGNIR LÁGSPENNA 3.HÆÐ				
Elys ehf <small>Raflagnateikningar</small>				
Furuvellir 17, 221 Hafnarfjörður		s. 555-4750 gsm. 897-6530		
Hannað:	ÞKK	Teknað:	KÖp	Yfirfarð:
Sambýskt:	<i>Jónsmik</i>	Kr:	040851-4969	ÞKK
Tölvuskrid:				
Mkv.	1:50	Blöðslærð:	A1	
Dag:	SEPT-2007	Nr:	DR36-2301	Blöð:
			203	