


undirritun samræmingarhönnuðar:

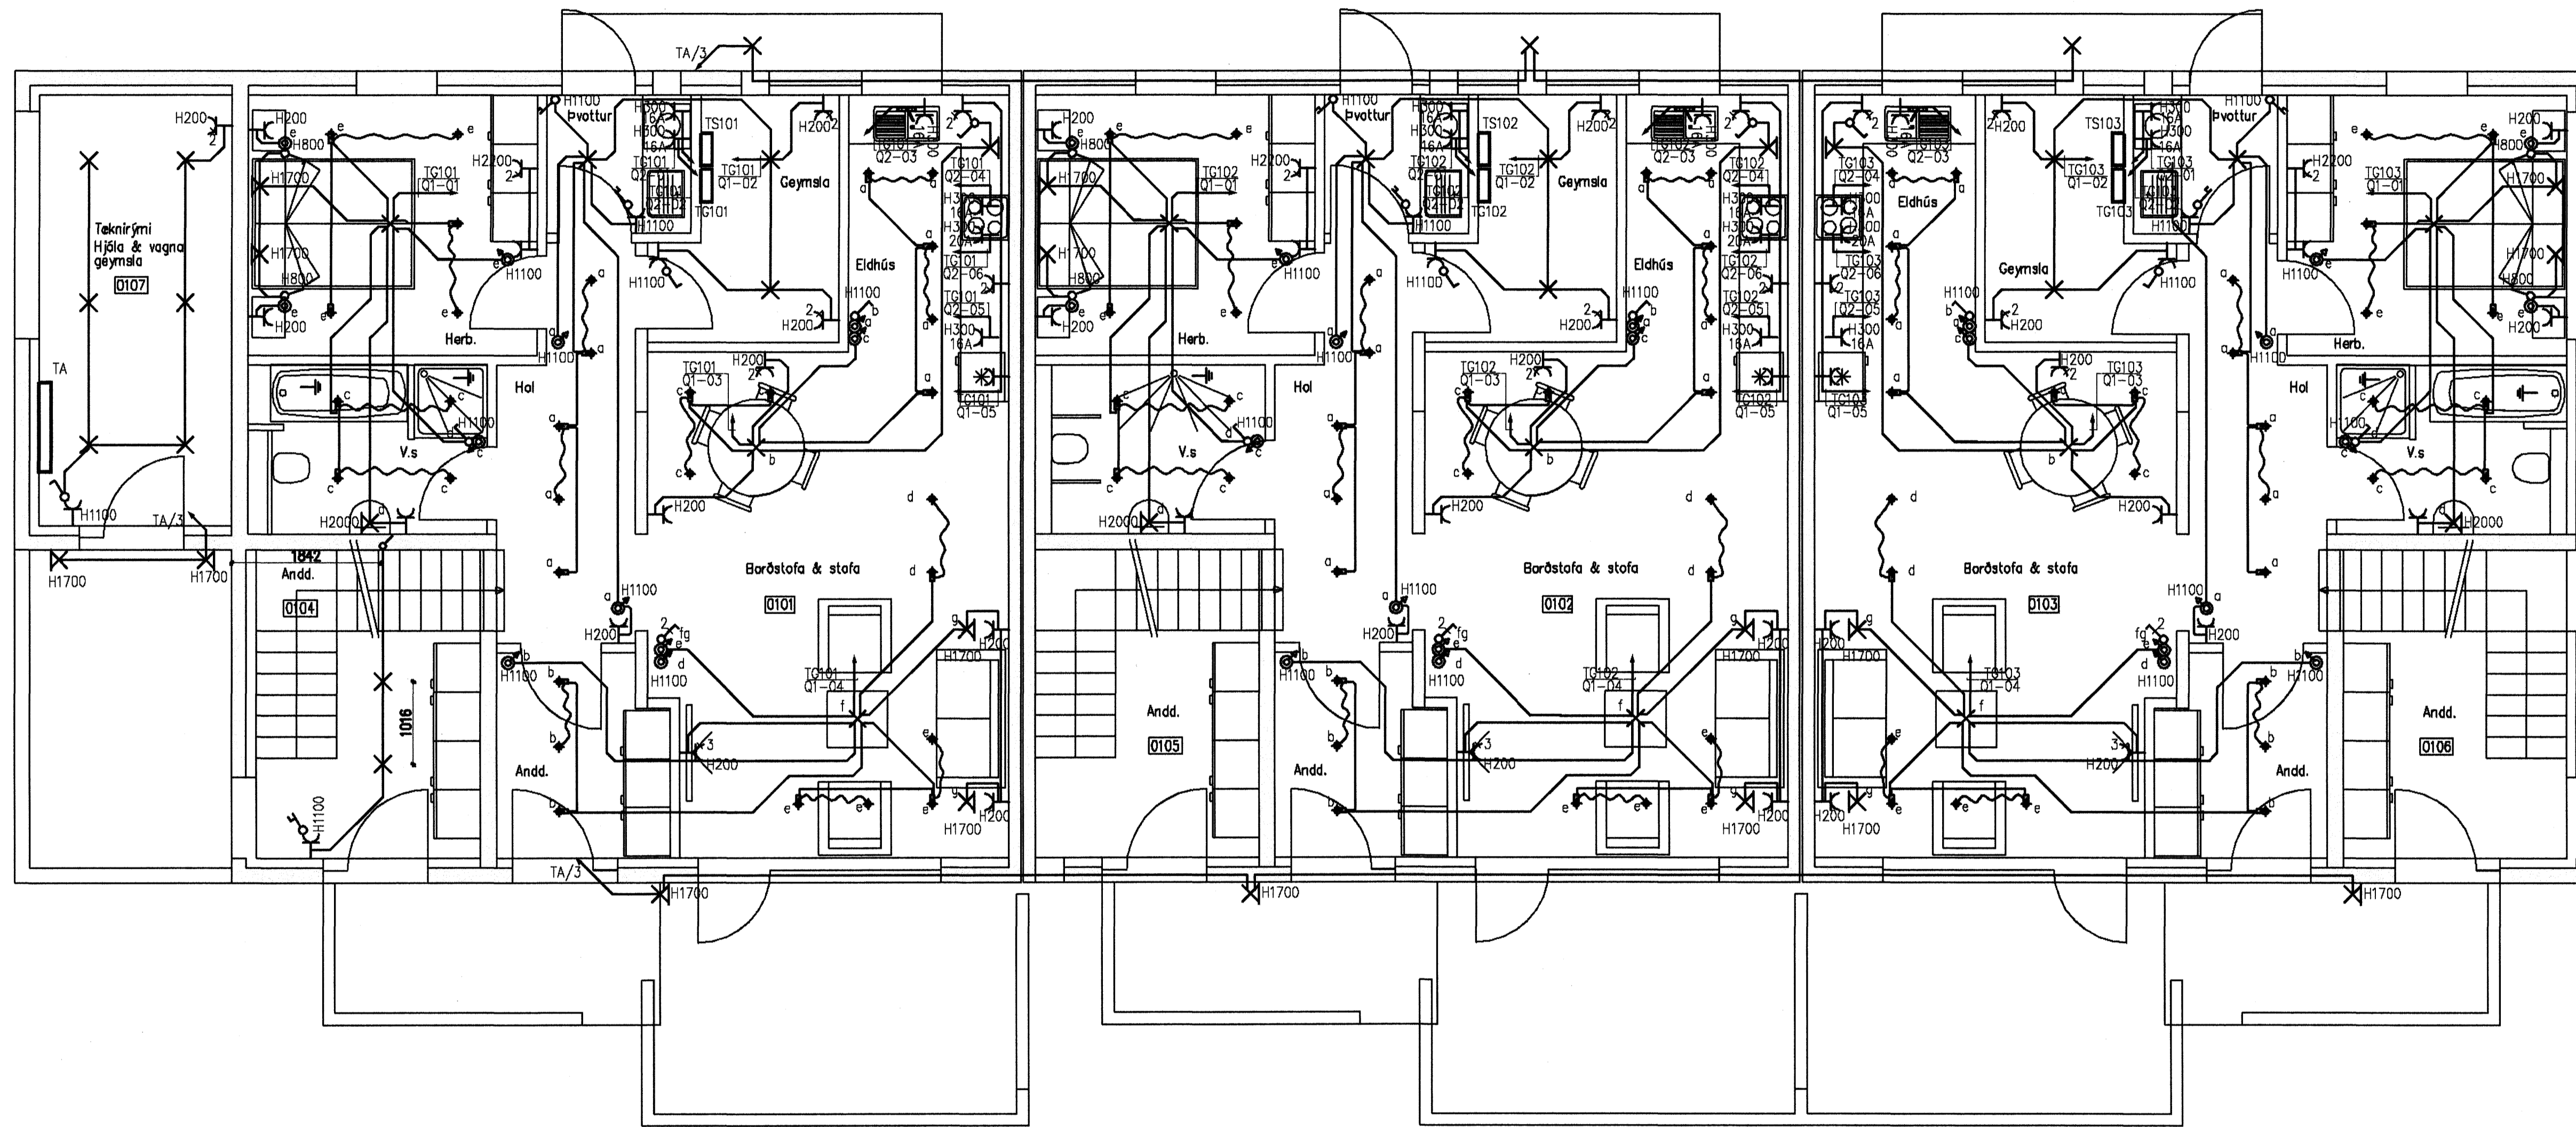

Skýringar

- Hæð rofa skal vera 110cm. frá fullfrágengnu gólfi.
- Hæð rofa í hjónaberbergi sé 80cm.
- Hæð tengla L og F séu 20cm.
- DS. sé 130cm
- Hæð veggljósa sé 170cm.
- Hæð veggljósa í wc. og baði sé 200cm
- Hæð veggljósa í eldhúsi sé 150cm.
- Hæð tengla við eldavél sé 30cm.
- Hæð tengla við víftu sé 200cm.
- Hæð úti ljósa sé 170cm.
- Smáspennu og lágsþennu tenglar skulu vera í sama ramma þar sem það á við.
- Málstraumur rofa og tengla sé 10A
- Rör séu 16mm plastpípur 1,5q
- Rör fyrir eldavél 20mm plastpípur og vir 4q
- Taka skal mál milliveggja skv. smíðateikningu.

A	12/09/07	VERKTEIKNING	Köp	ÞKK
Br.	Dags.	Breyting	Br.	Sp.
DREKAVELLIR 36				
RAFLAGNIR				
LÁGSPENNA				
1.HÆÐ				
Elys ehf				
Rafslagningar Furuvellir 17, 221 Hafnarfjörður				
s. 555-4750 grn. 897-6530				
Hannað:	ÞKK	Teknað:	Köp	Yfirfarð:
Samþykkt:	försuð		Kt.:	040851-4969
Tölvuskild:				
Mik.	1:50	Bláskild:	A1	
Dag:	SEPT-2007	Nr:	DR36-2101	Bl.:
				201