



Undirritun samræmingarhönnuðar:

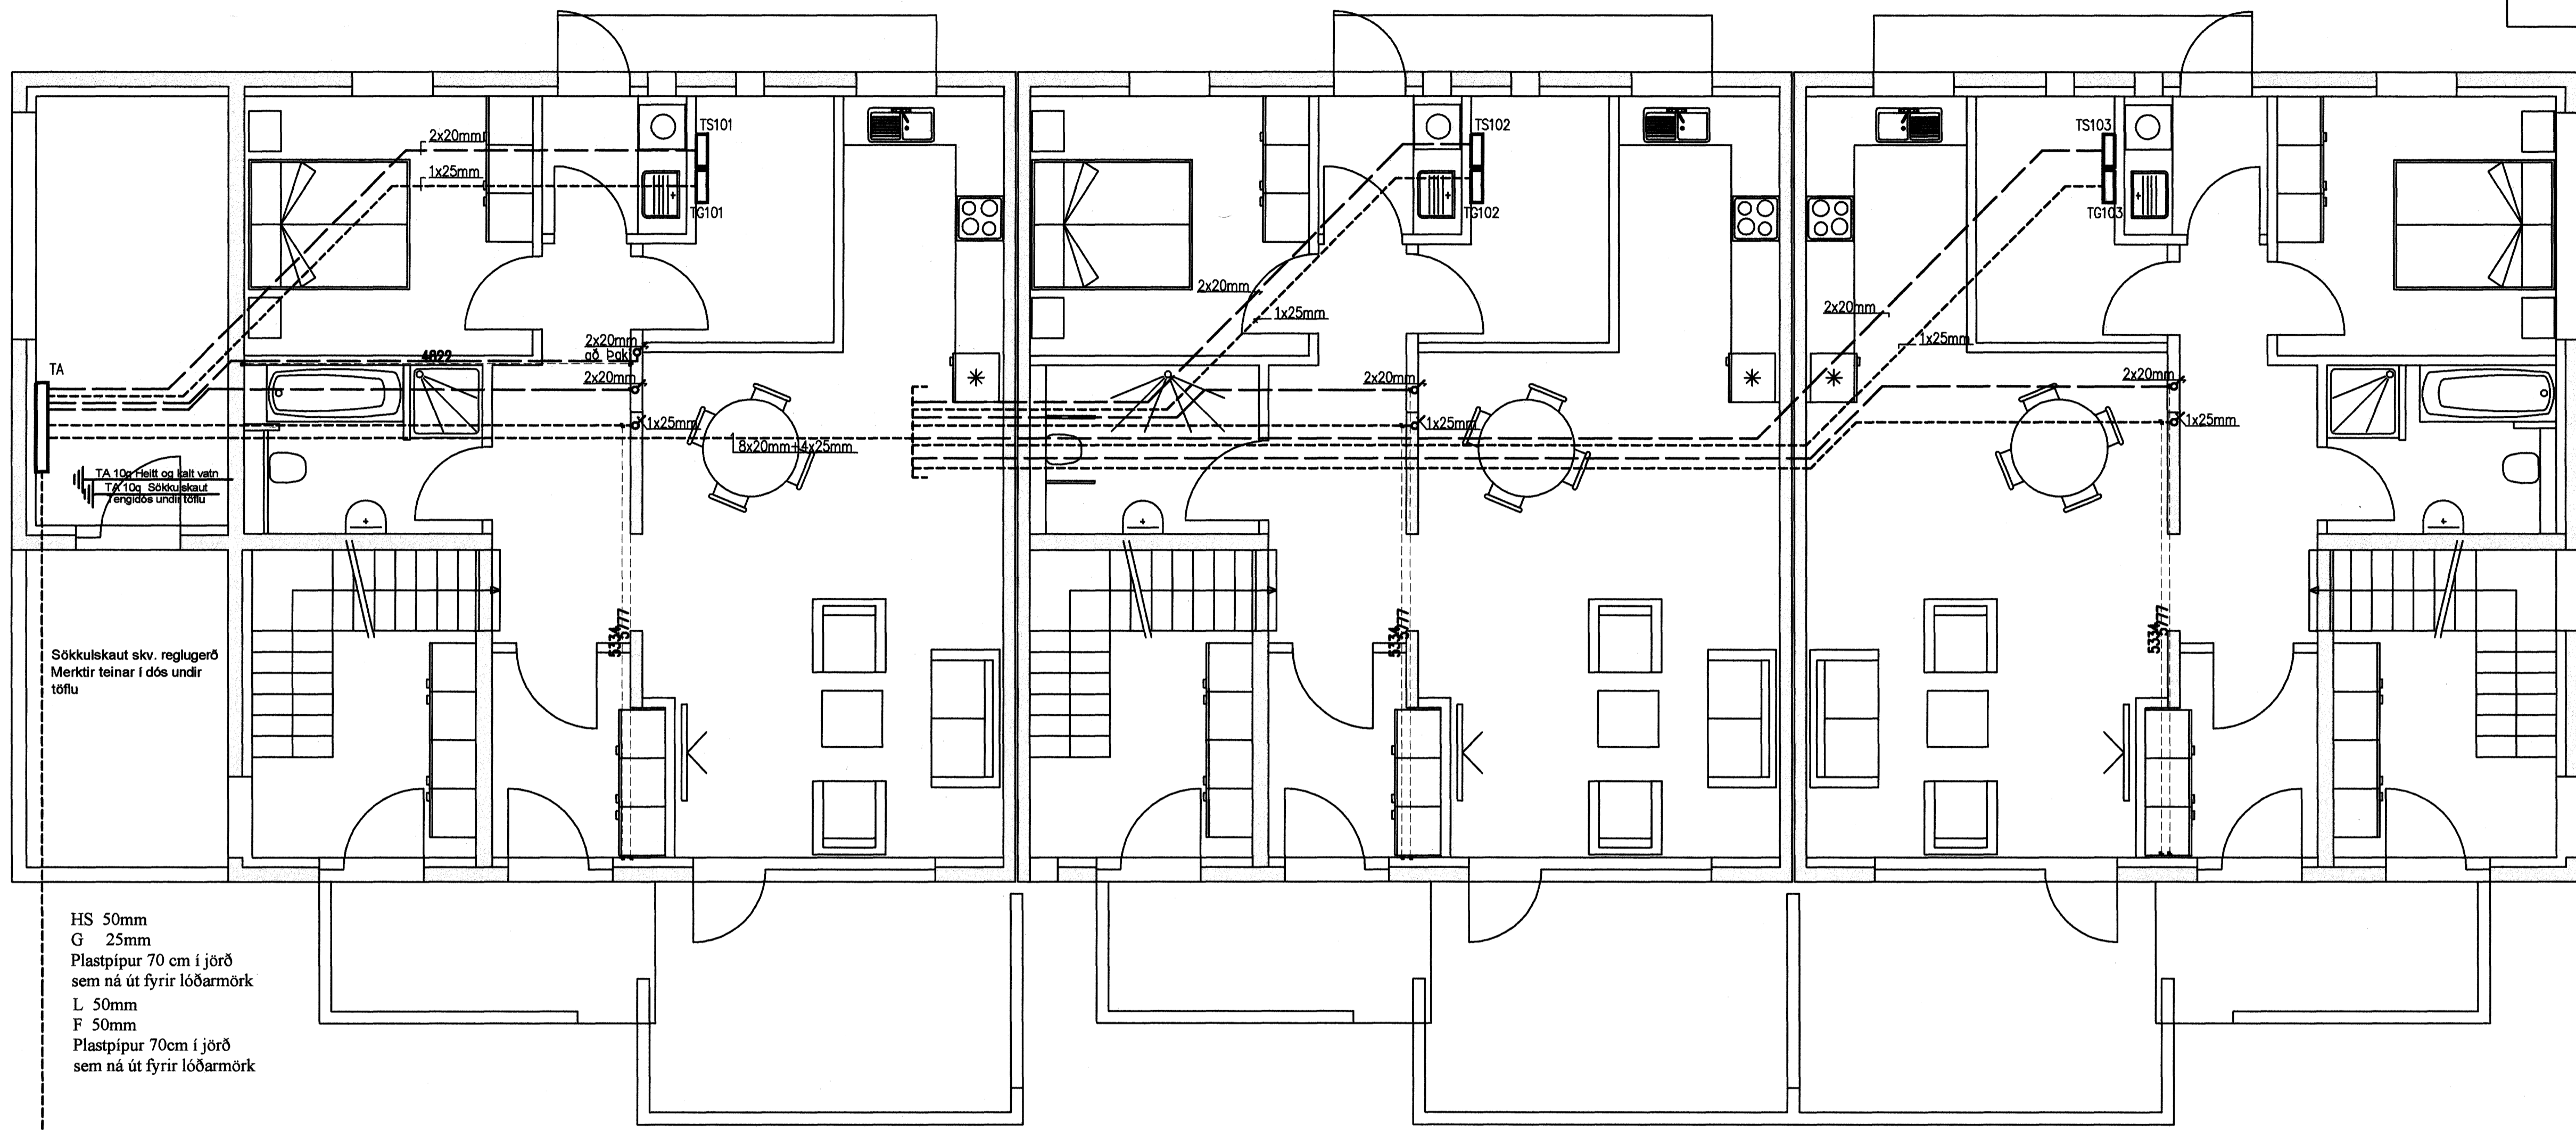

HS 50mm
G 25mm
Plastpípur 70 cm í jörð
sem ná út fyrir lóðarmörk
L 50mm
F 50mm
Plastpípur 70cm í jörð
sem ná út fyrir lóðarmörk

Inntök, hvíslar og töflur mkv. 1:50

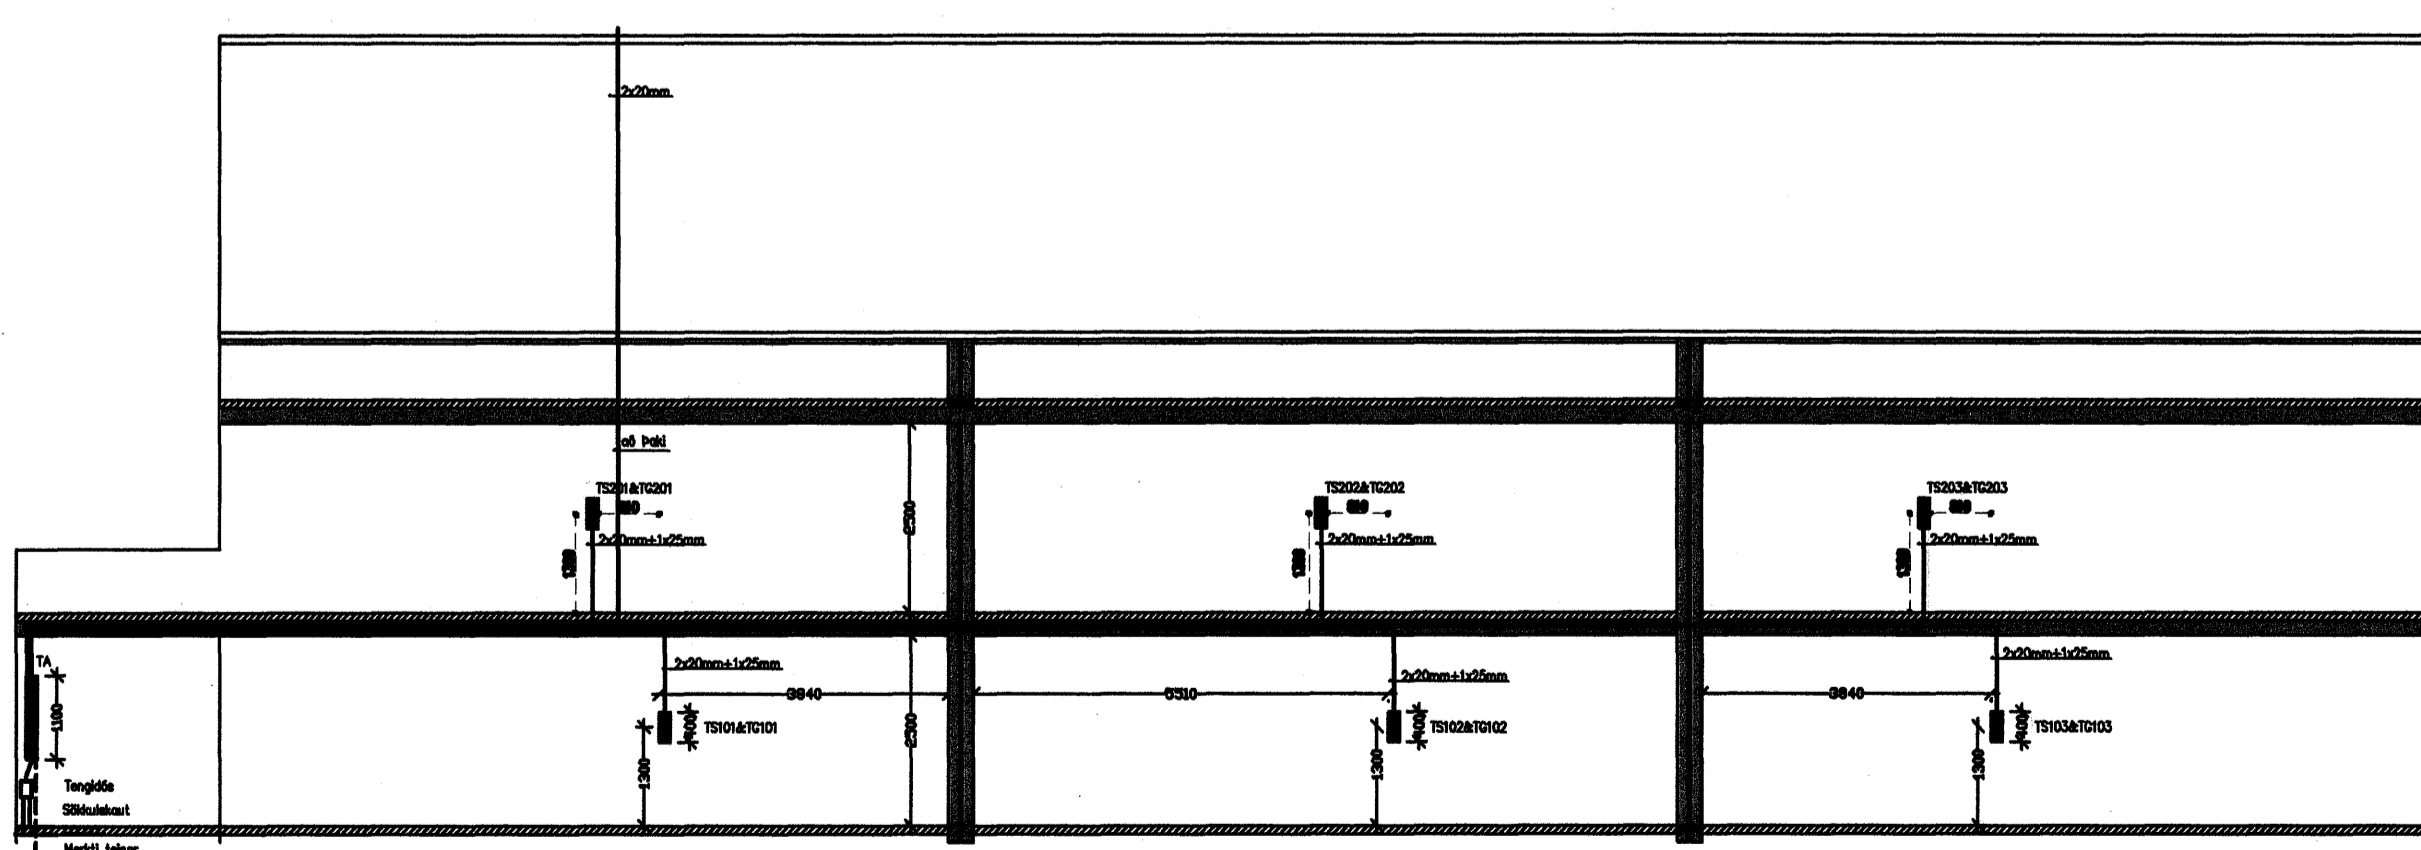

Sniðmynd af inntökum og staðsetningu af töflum mkv. 1:100

A		12/09/07	VERKTEIKNING	KÓP	ÞKK
Br.	Dags.	Breyting		Br.	SP.
DREKAVELLIR 36					
RAFLAGNIR					
INNÞÖK-HVÍSLAR					
Elys ehf					
Furuvellir 17, 221 Hafnarfjörður					
s. 555-4750 gsm. 897-6530					
Hannað:	ÞKK	Telnað:	KÓP	Yfirfarið:	ÞKK
Samþykkt:	<i>Jón Þorvaldsson</i>	Kl.:	040851-4969		
Tölvukeyrð:					
Mkv.	1:50, 1:100			Blásetar:	
Dags: SEPT-2007				Nr: DR36-1101	Blök: 101