


VIÐ FRAMKVÆMD SKAL TEKID MID AF  
 LÝSINGAÐHÖNNUN LUMEX SKÝRINGUM SEM  
 ÞEIM FYLGJA

LJÓSATÁKN ERU SKV. SKÝRINGUM FRÁ  
 LUMEX

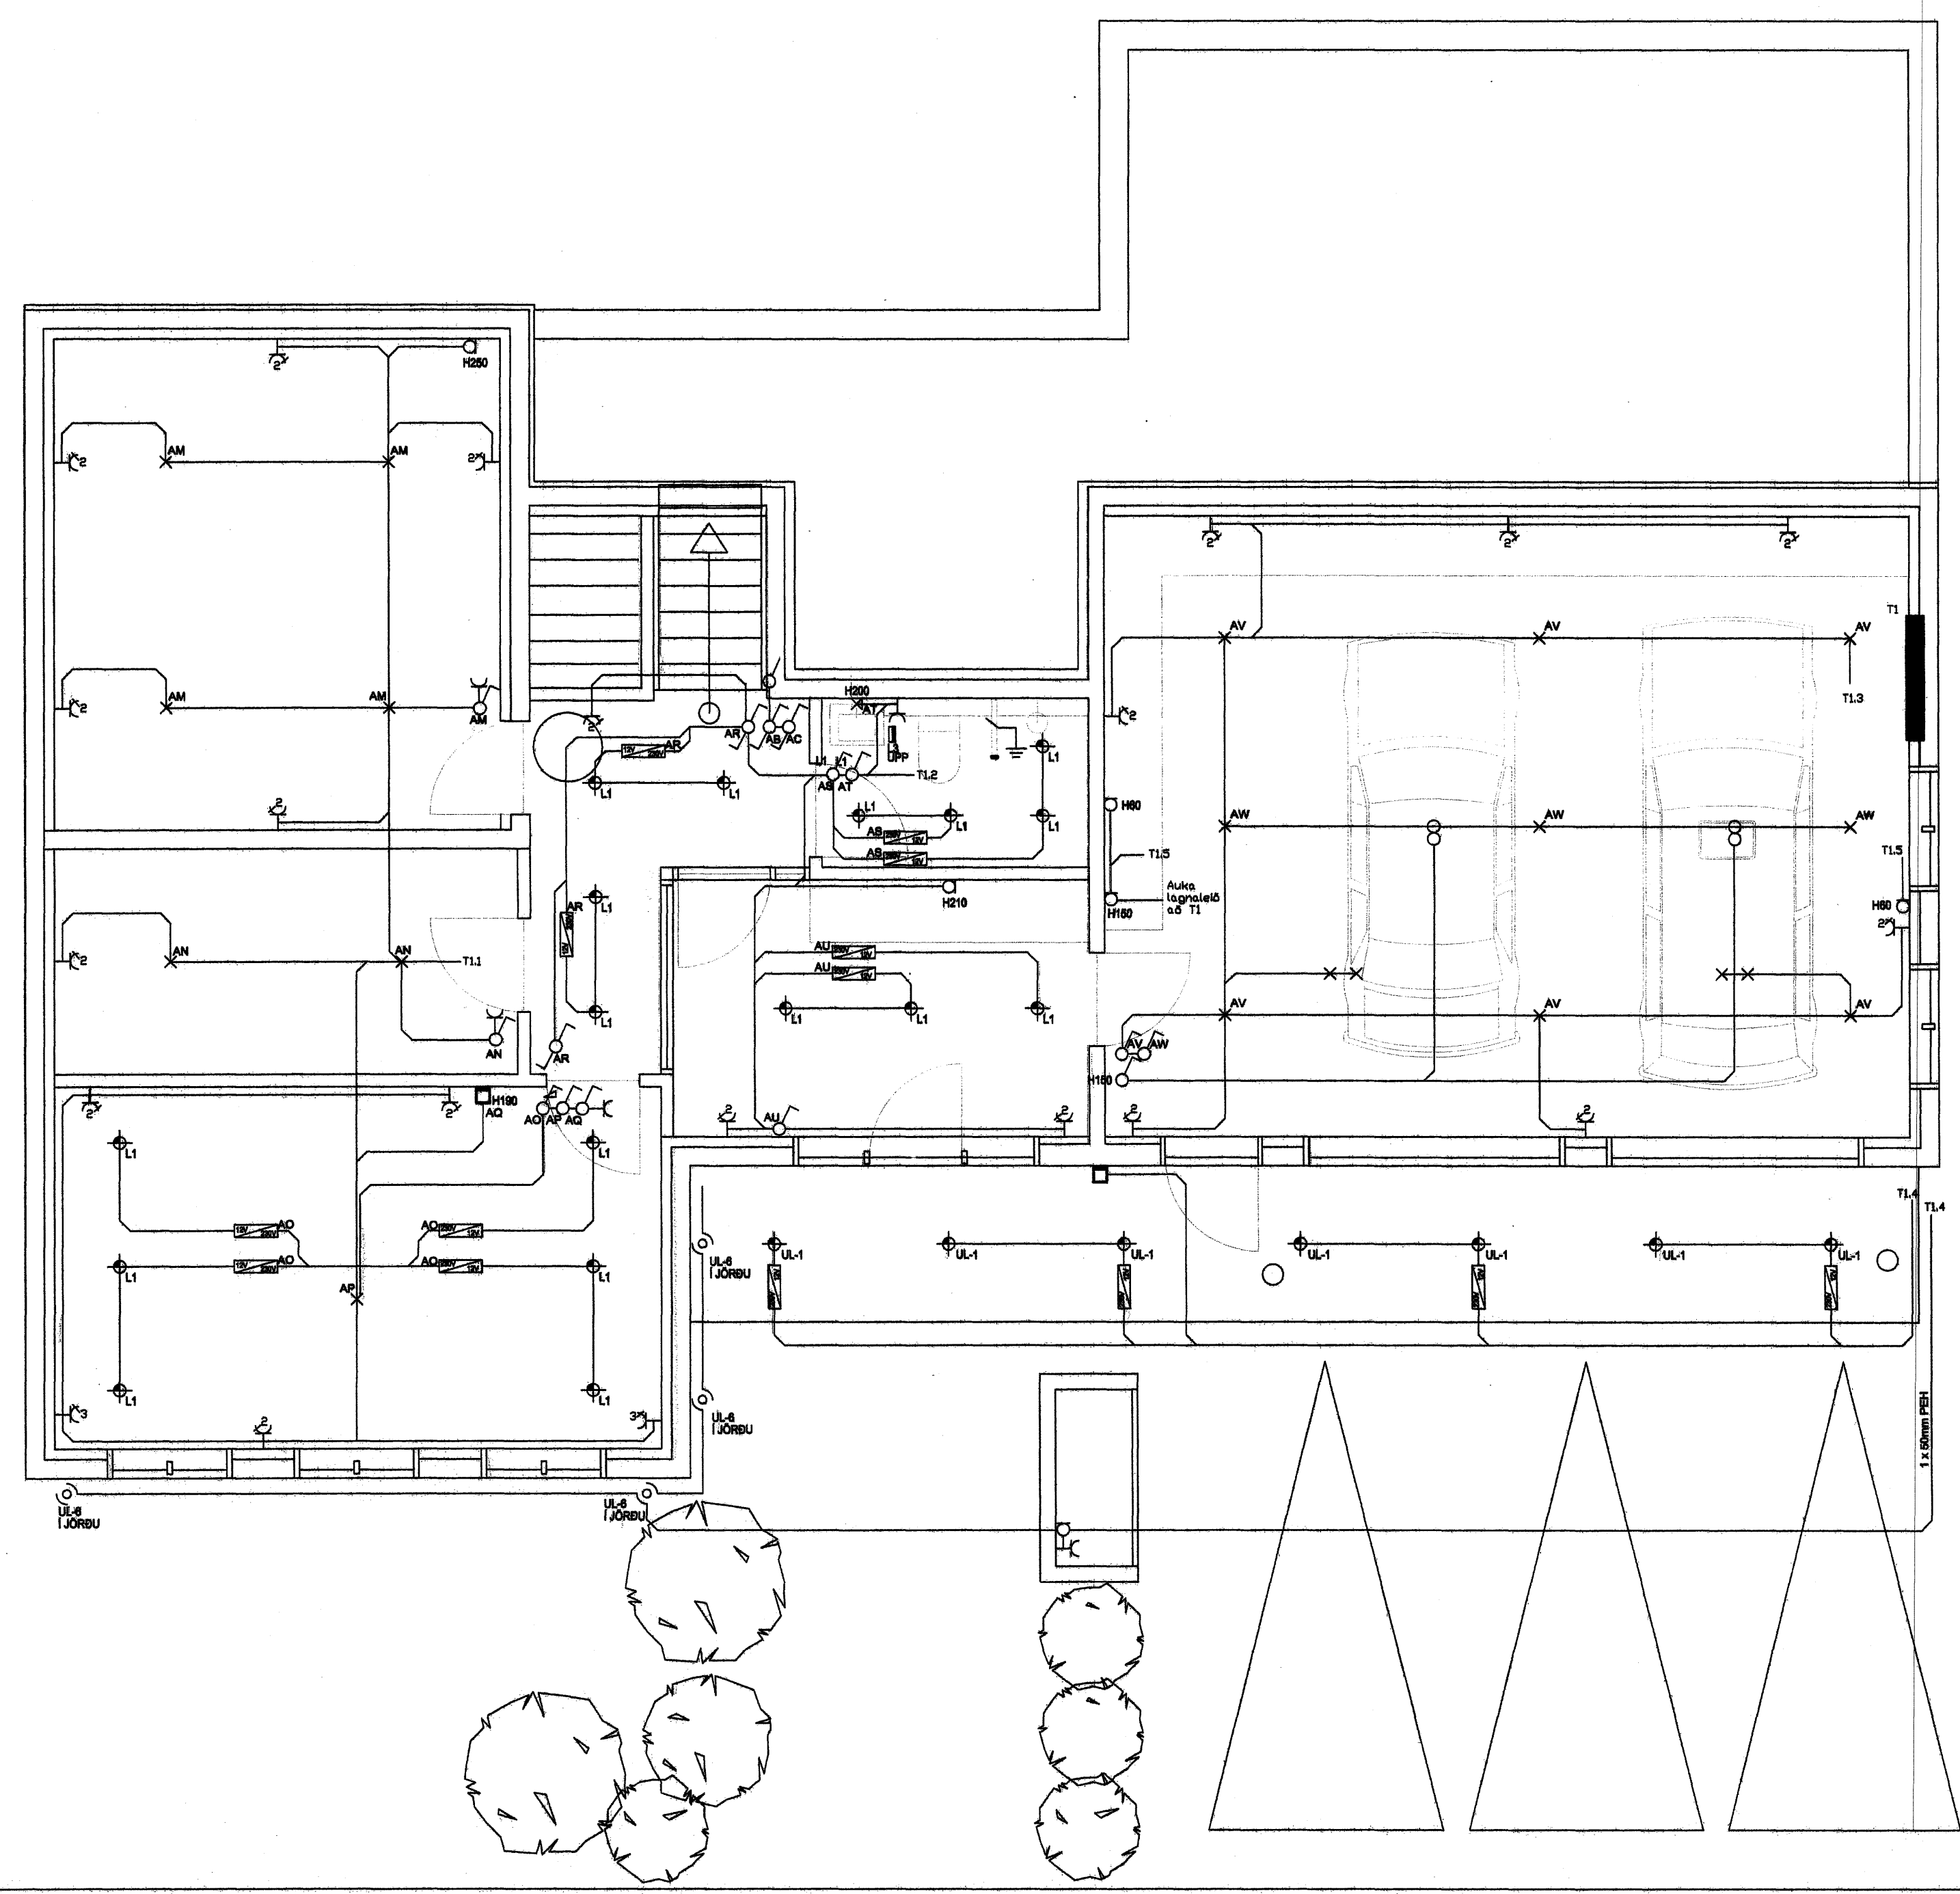

Tilvisun: Hall teikningar:				
X				
H				
G				
F				
E				
D				
C				
B				
A				
Br.	Dags.	Af.	Samb.	Breyting:

**HLÍÐARÁS 41**  
 221 HAFNARFJÖRÐUR

LÁGSPENNA 1. HÆÐ  
 GRUNNMÝND

Daga: 29.10.2007 Kvöld 1:50 / A1 Síti: P221\_Hliðarás\_41.DWG  
 Hentað: RHG Teiknað: RHG Yfirleitt: SH  
 Samþykkt: Samráðgjafi: Karl Friðriksson - Kraftekni F&E - Sími: 070365-4059  
 Lögfró: Karl Friðriksson, k.08081-2749  
 Verkt.: Tölunr.: 21K-03 Breyting: Blá nr.: 3 AF 6

Þessi teikning er hluti af vöruskipti milli aðila og er aðeins til notkunar innan þess skilríkis. Önnur notkun er böðin.