

AFSTÖÐUMYND 1:500

ROFAR

- ROFI - ALMENT TÁKN
- ENPÓLA ROFI
- ROFI MED LJÓSI
- ENPÓLA ROFI MED LJÓSI
- STIGAROFI, TÍMAROFI
- TVEGGJÁ PÓLA ROFI
- FJÓLSTÖÐU ROFI
- SAMROFI
- KRÖSSROFI
- LJÓSDYFIR
- TOGROFI
- HRÝSTROFI
- HRÝSTROFI MED LJÓSI
- HRÝSTROFI MED HINDRUM

- TENGILL-ALM.TÁKN
- JARÐLUNDIN TENGILL
- TENGILL MED LOKI
- TENGILL M. ENPÓLA ROFA
- TENGILL M. LÆSTUM ROFA
- TENGILL M. ENANGRUVARSPENN
- SÍMA- OG TÖLVUTENGILL
- LOFTNETTENGILL

TÆKI

- MOTOR
- RAFALL
- MOTORLOKI (ÞETTA ER TIL TÁKN)
- TÆKI - ALMENT TÁKN
- SPENNINGEYFIR FYRIR HALOGEN LJÓB 230V/12V, 30-100W
- HITANEMI-STILLI
- HURÐARVARI


LJÓS

- LJÓS - ALMENT TÁKN
- VEGGLJÓB
- LAMPI - ALMENT TÁKN
- FLÖRLAMPI - ALMENT TÁKN
- FLÖRLAMPI - MED TVEIMUR PERUM
- FLÖRLAMPI - MED TREIMUR PERUM
- FLÖRLAMPI - MED FJÓRUM PERUM
- KASTARI - ALMENT TÁKN
- KASTARI MED ÞRÖNGUM GESLA
- KASTARI MED VÍÐUM GESLA

DÓSIR - TENGIKASSI

- DÓS - ALMENT TÁKN
- TENGIÐÓS
- VEGGÐÓS
- VEGGTENGIÐÓS
- VEGGÐÓS DYRASÍMA

TEIKNITÁKN - SKÝRINGAR

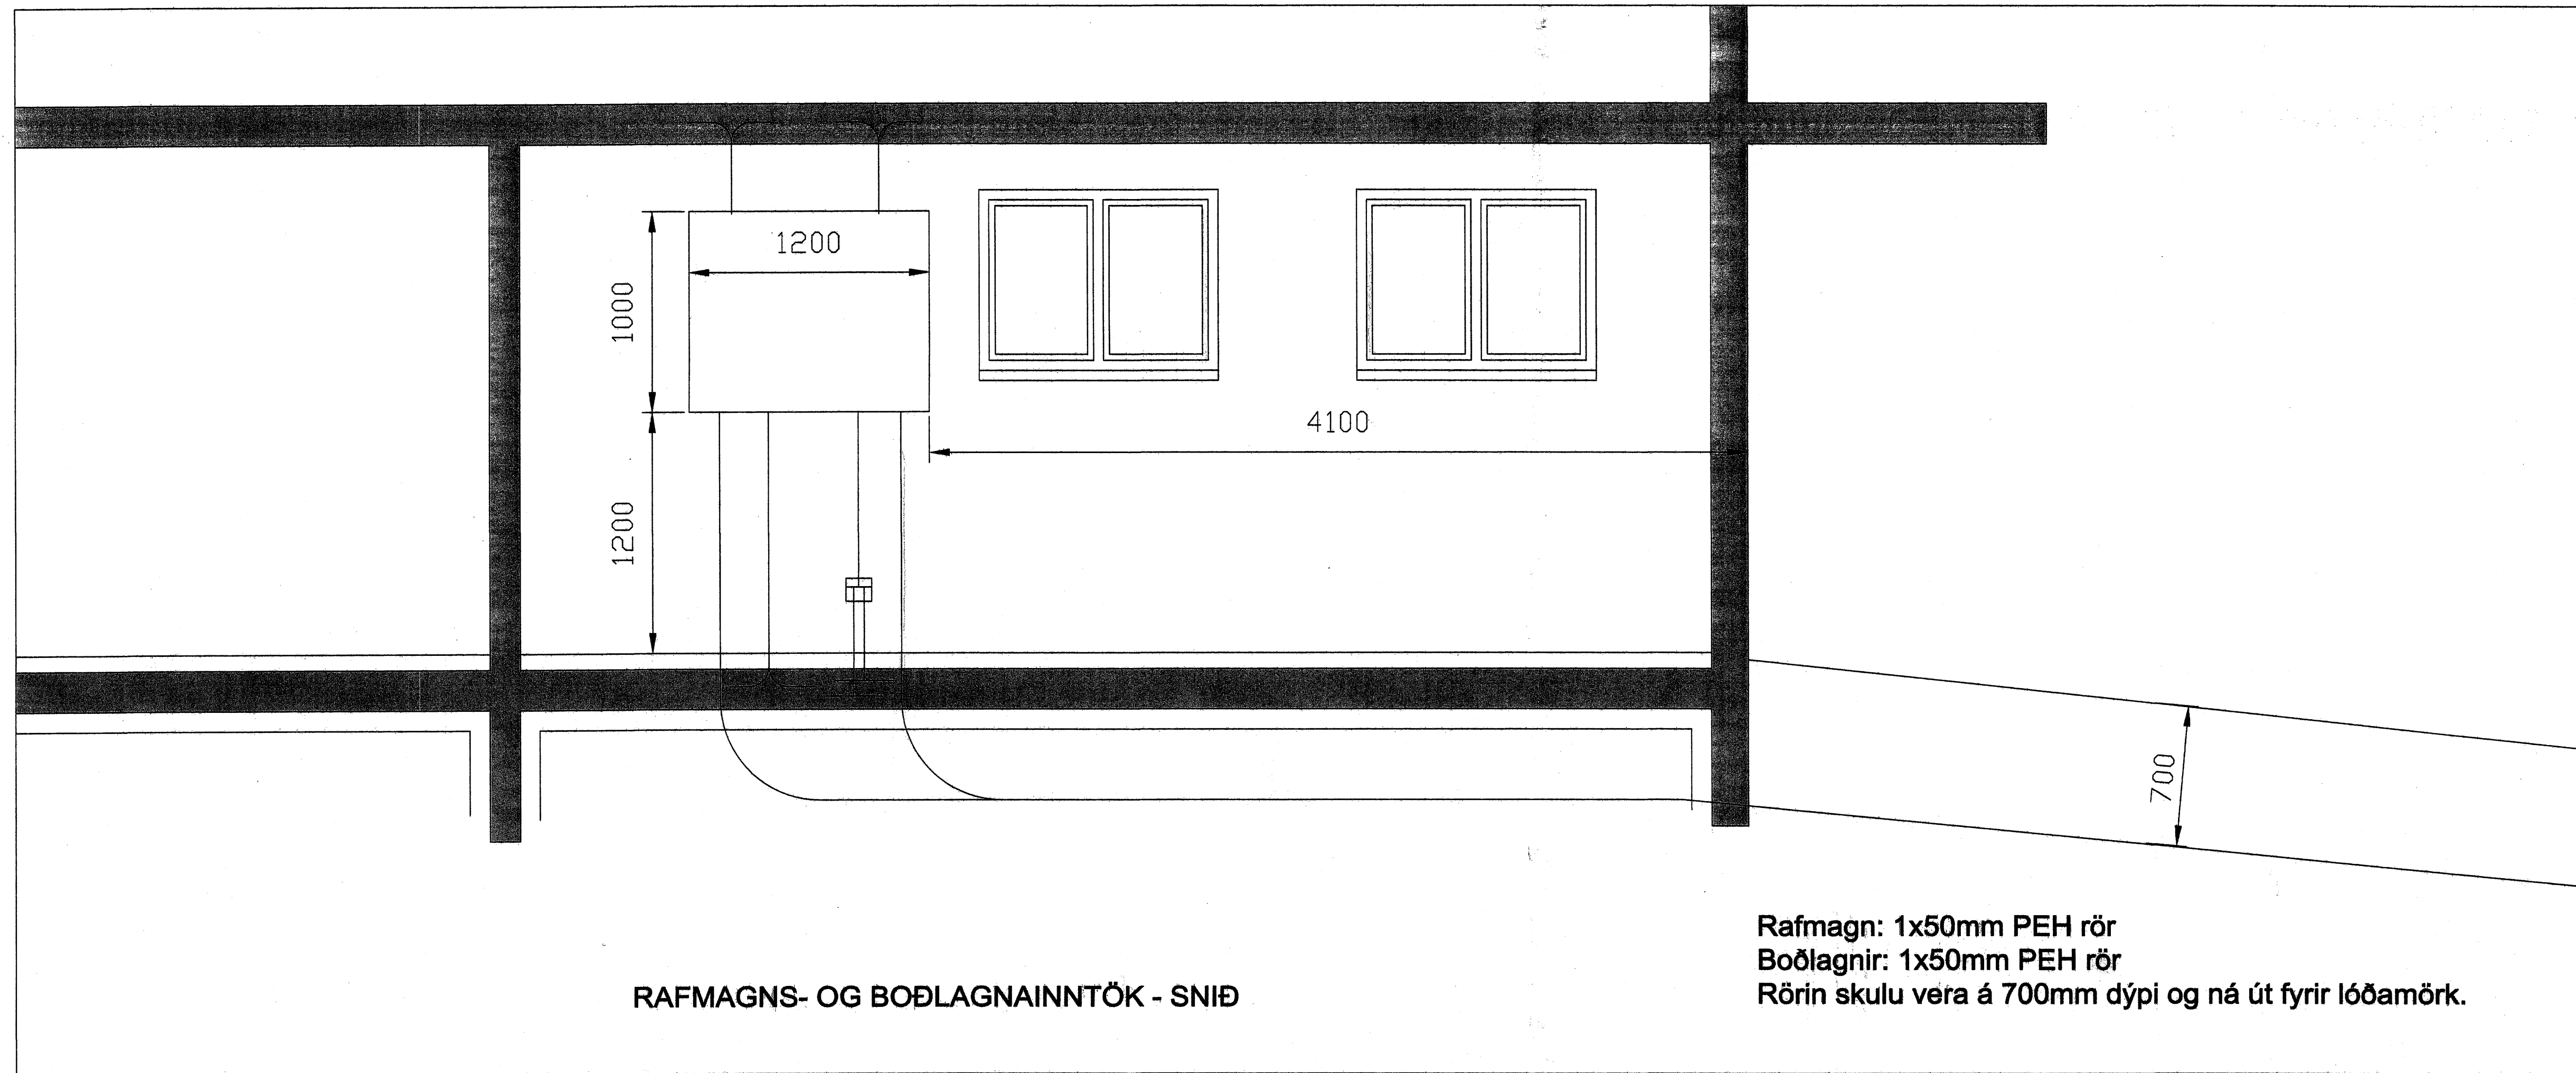

RAFMAGN- OG BOÐLAGNAINNTÖK - SNID

Rafmagn: 1x50mm PEH rör
 Boðlagnir: 1x50mm PEH rör
 Rörin skulu vera á 700mm dýpi og ná út fyrir lóðamörk.

Tilvisun:		Helti teikningar:	
X			
H			
G			
F			
E			
D			
C			
B			
A			
Br.	Daga:	Al.	Samh.
			Brýting:

Sigurjartur Halldórsson
 Byggingateiknari
 3/12/07

HLÍÐARÁS 41
 221 HAFNARFJÖRDUR
 AFSTÖÐUMYND, SNID
 OG SKÝRINGAR

Daga: 29.10.2007 Kvarð: 1:50 | A1 Skrá: P221 Hlíðarás 41.DWG
 Hannátt: RHG Tölkun: RHG Yfirsk: SH
 Samþykkt: *[Signature]* Samræmingaábyrgð: *[Signature]*
 Lögmál: *[Signature]* Lögmál: 14.080281-2748 *[Signature]* Kári Eiríksson - Varkitekt FAI - kt: 070365-4059
 Væðing: Tölkun: 21K-01 Brýting: Blaðnr.: 1 AF 6