


**Skýringar:**

Lagnir skulu vera huldur 16mm plastpípu-  
lagnir ídregnar 1,5q vír.  
Hæð rofa sé 110cm. Hæð tengla sé 20cm  
nema þar sem rofi og tengill eru teiknaðir  
fastir saman 110cm.  
Hæð veggdósa sé 180cm nema á böðum 205cm.  
Fjarlægð frá hurðargati eða veggbrún í  
miðja dós sé 12cm.  
Öll mál eru miðuð við fullfrágengin gólf og  
miðja dós.


Ofangreint gildir nema annars sé getið.

A.T.H. NOTA SKAL MÁLSETTA SMÍÐATEKNINGU  
ÞEGAR MÆLT ER FYRIR VEGGJUM. !!!

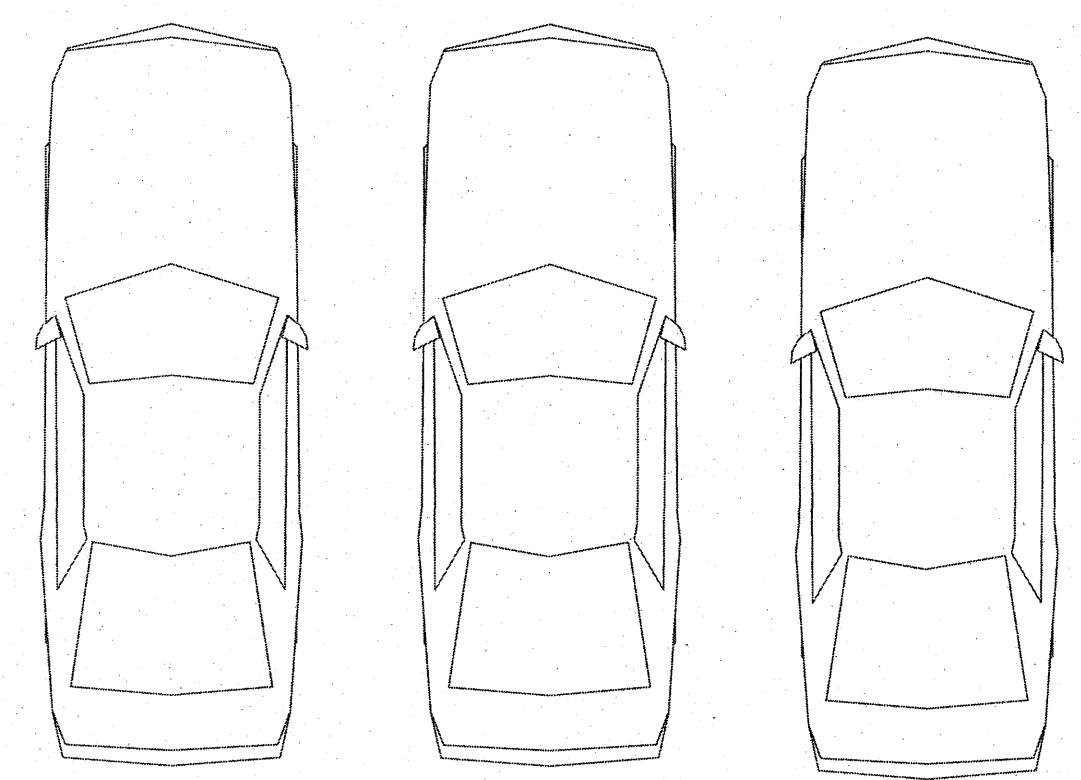


Að lóðamörkum-  
2x50mm OR  
1x50mm Sími

Sigrbjartur Halldórsson  
Byggingatekni/ráðgjafar  
3/12 07

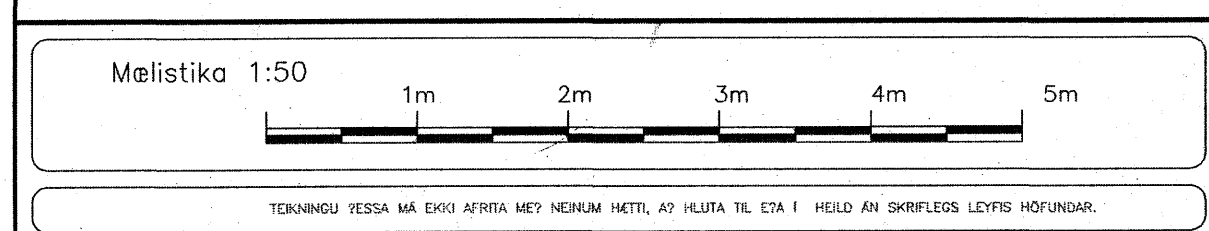

Address: \_\_\_\_\_  
 Name: \_\_\_\_\_  
 Name: \_\_\_\_\_

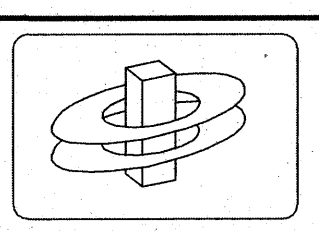

**KERFISHÖNNUN**  
Rafhönnun Tölvukerfi Ráðgjöf  
www.kerfishonnun.is

Björn Traustason  
Lággiltur rafhönnuður  
sími: 588-1314 gsm: 899-5264  
email: bjorn@kerfishonnun.is

Kristján Theodórsson  
Lággiltur rafhönnuður  
sími: 588-8288 gsm: 549-2220  
email: kristjan@kerfishonnun.is

verk: **Drekavellir 49, Hafnarfirði**  
**Lágspenna**  
 Teikning 1 of 7

mkv: 1:50 dag: 11Júlí-2007  
 hönnad: KT teiknad: KT  
 Kristján Theodórsson  
 Lággiltur Rafhönnuður  
 sign: *KJT*