


— Grunnmynd 1. hæðar — Bitar
— 1:50

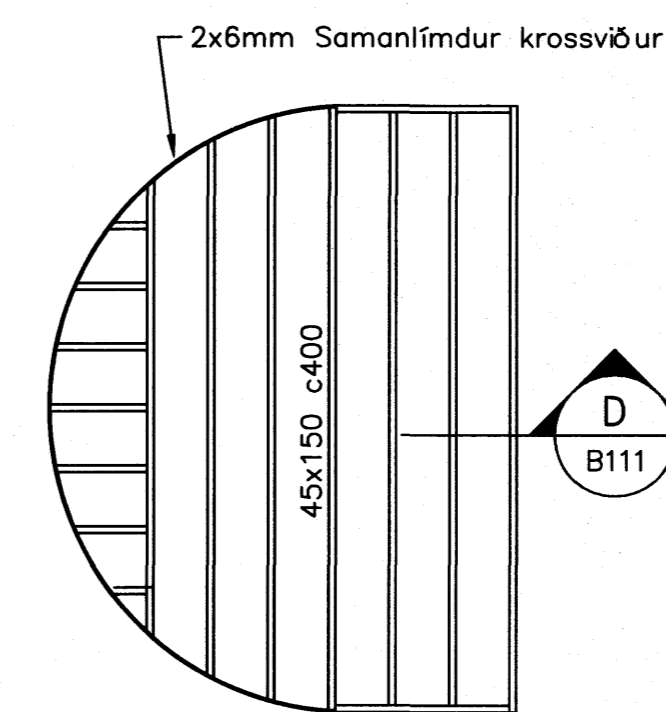

— Grunnmynd — Efra gólf
— 1:50

SKÝRINGAR:

Staðsetja skal dragara undir bekkj sérstaklega.

Máli í sviga skulu ákvarðast á staðnum.

Bar sem timbur leggst að stein skal selja asfalt pappa á milli timbers og stein.

Samþykkt þann
03. DES. 2007
Byggingulltrúnn í Hafnarfirði
F.h. Sigurbjartur Halldórsson

Forstj. Gunnar

ÓTGÁFA	DAGSETNING	TEIKNAD	YFIRFARID	SAMÞYKKT
EDLU BREYTINGAR				
HANNAD:	AS	DAGS.:	10.07.07	
TEIKNAD:	ST/AS	KVARDI:	1:50	
YFIRF.:	PG	VERK NR.:	5320	
SKRÁ:	5320-B110	TEIKN.NR.:	B110	

FRUMSTÆRD BLAÐS A1
BLAÐSTÆRD A3, MINNKUN 1:2

Hafnarfjarðarkirkja

Burðarvirki
Timburgólf
Grunnmyndir



STJÓRLANDSBRÁUT 4 108 REYKJAVÍK NETFANG: fjarhitun@fjarhitun.is
SMÍ 578 4500 - FAX 578 4599 VEFSAÐA: www.fjarhitun.is
KENNITALA: 700186-1649