


— Grunnmynd — llögn í gólf
— 1:50

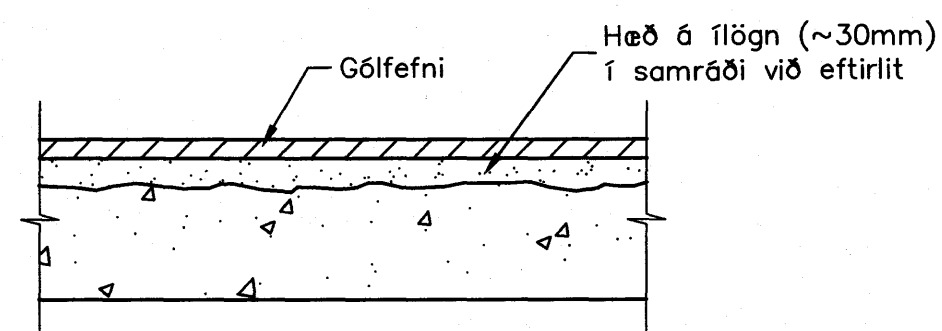

— Kennisnið — llögn í gólf
— 1:10

SKÝRINGAR:

Í SKÁSTRIKUD SVÆÐI KOMI ~30 mm LLÖGN
ÖLL FRAMKVÆMD SKAL VERA Í SAMRÁÐI VIÐ EFTIRLIT.

Samþykkt þann
03 DES. 2007
Byggingultrúinn í Hafnarfirði
F.h. Sigurbjartur Halldórsson

Handwritten signature

ÓTGÁFA	DAGSETNING	TEIKNAB	YFIRFARIÐ	SAMÞYKKT
EDLU BREYTINGAR				
HANNAB:	AS	DAGS:	11.07.07	
TEIKNAB:	ST/AS	KVARÐI:	1:50/20	
YFRF.:	KSK	VERK NR.:	5320	
SKRÁ:	5320-B101	TEIKN.NR.:	B103	

SAMB.: *Handwritten notes*

FRUMSTÆRD BLAÐS A1
BLAÐSTÆRD A3, MINNKUN 1:2

Hafnarfjarðarkirkja

Burðarvirki — 1. hæð
llögn í gólf.
Grunnmynd og snið

FJARHITUN HF
VERKFRÆÐISTOFA
SUÐURLANDSBRÁUT 4 108 REYKJAVÍK NETFANG: fjarhitun@fjarhitun.is
SÍMI 578 4500 — FAX 578 4599 VEF Síða: www.fjarhitun.is
KENNITALA: 700186-1649