



— Grunnmynd — Fleygun úr gólfi
— 1:50

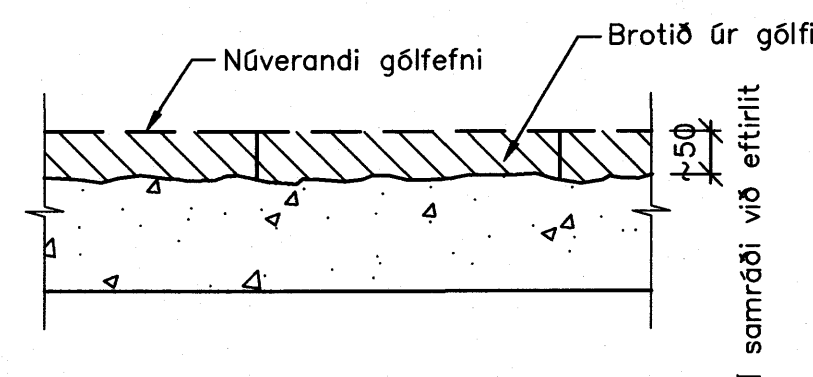

— Kennisnið — Flísalögð gólf
— 1:10

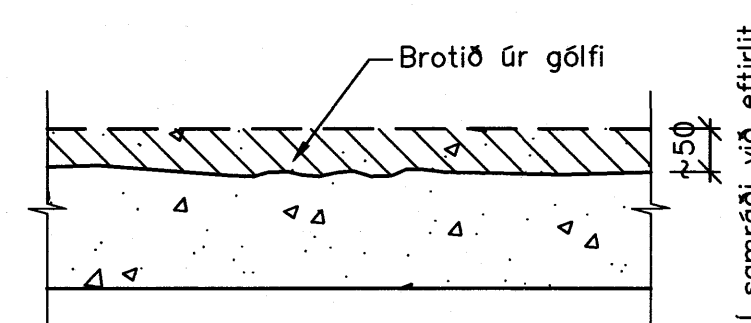

— Kennisnið — Máluð gólf
— 1:10

SKÝRINGAR:

ÖLL FRAMKVÆMD SKAL VERA Í SAMRÆÐI VIÐ EFTIRLIT.

Samþykkt þann
03. DES. 2007
Byggingufulltrúinn í Hafnarfirði
F.h. Sigurbjartur Halldórsson

Forsta. Gunnar

ÓTGÁFA	DAGSETNING	TEIKNAD	YFIRFARID	SAMÞYKKT
EÐLI BREYTINGAR				
HANNAÐ:	AS	DAGS.:	11.07.07	
TEIKNAD:	ST/AS	KVARÐI:	1:50/20	
YFIRF.:	KSK	VERK NR.:	5320	
SKRÁ:	5320-B101	TEIKN.NR.:	B102	

SAMP.: *Páll Lárusson 2102552225*

**FRUMSTÆRÐ BLAÐS A1
BLAÐSTÆRÐ A3, MINNKUN 1:2**

Hafnarfjarðarkirkja

Burðarvirki — 1. hæð
Brot á gólfi.
Grunnmynd og snið.

FJARHITUN HF
VERKFRÆÐISTOFA

Suburlandsbraut 4 108 Reykjavík Netfang: fjarhitun@fjarhitun.is
Sími 578 4500 - Fax 578 4599 Vefsíða: www.fjarhitun.is
Kennitala: 700186-1649