
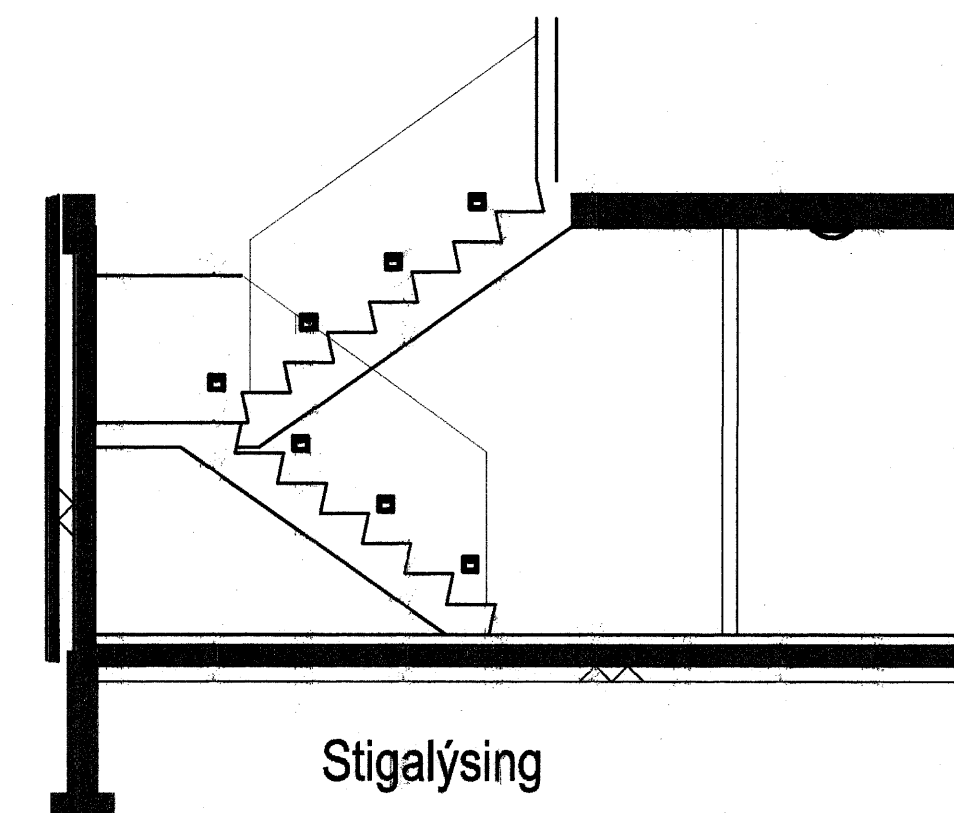


Útlýsing

Lampaskrá

- ① Tvöfalt halógen loftljós 35W
- ② Einfalt halógen loftljós 20W
- ③ Tvöfalt halógen veggljós 20W
- ④ Einfalt halógen veggljós 15W
- ⑤ Díóðuljós 1W
- ⑥ Loftljós m/ glóperu 40W
- ⑦ Flúrlampi 2x36W
- ⑧ Flúrlampi 1x36W
- ⑨ Útlýs 1x18W Flúrpera

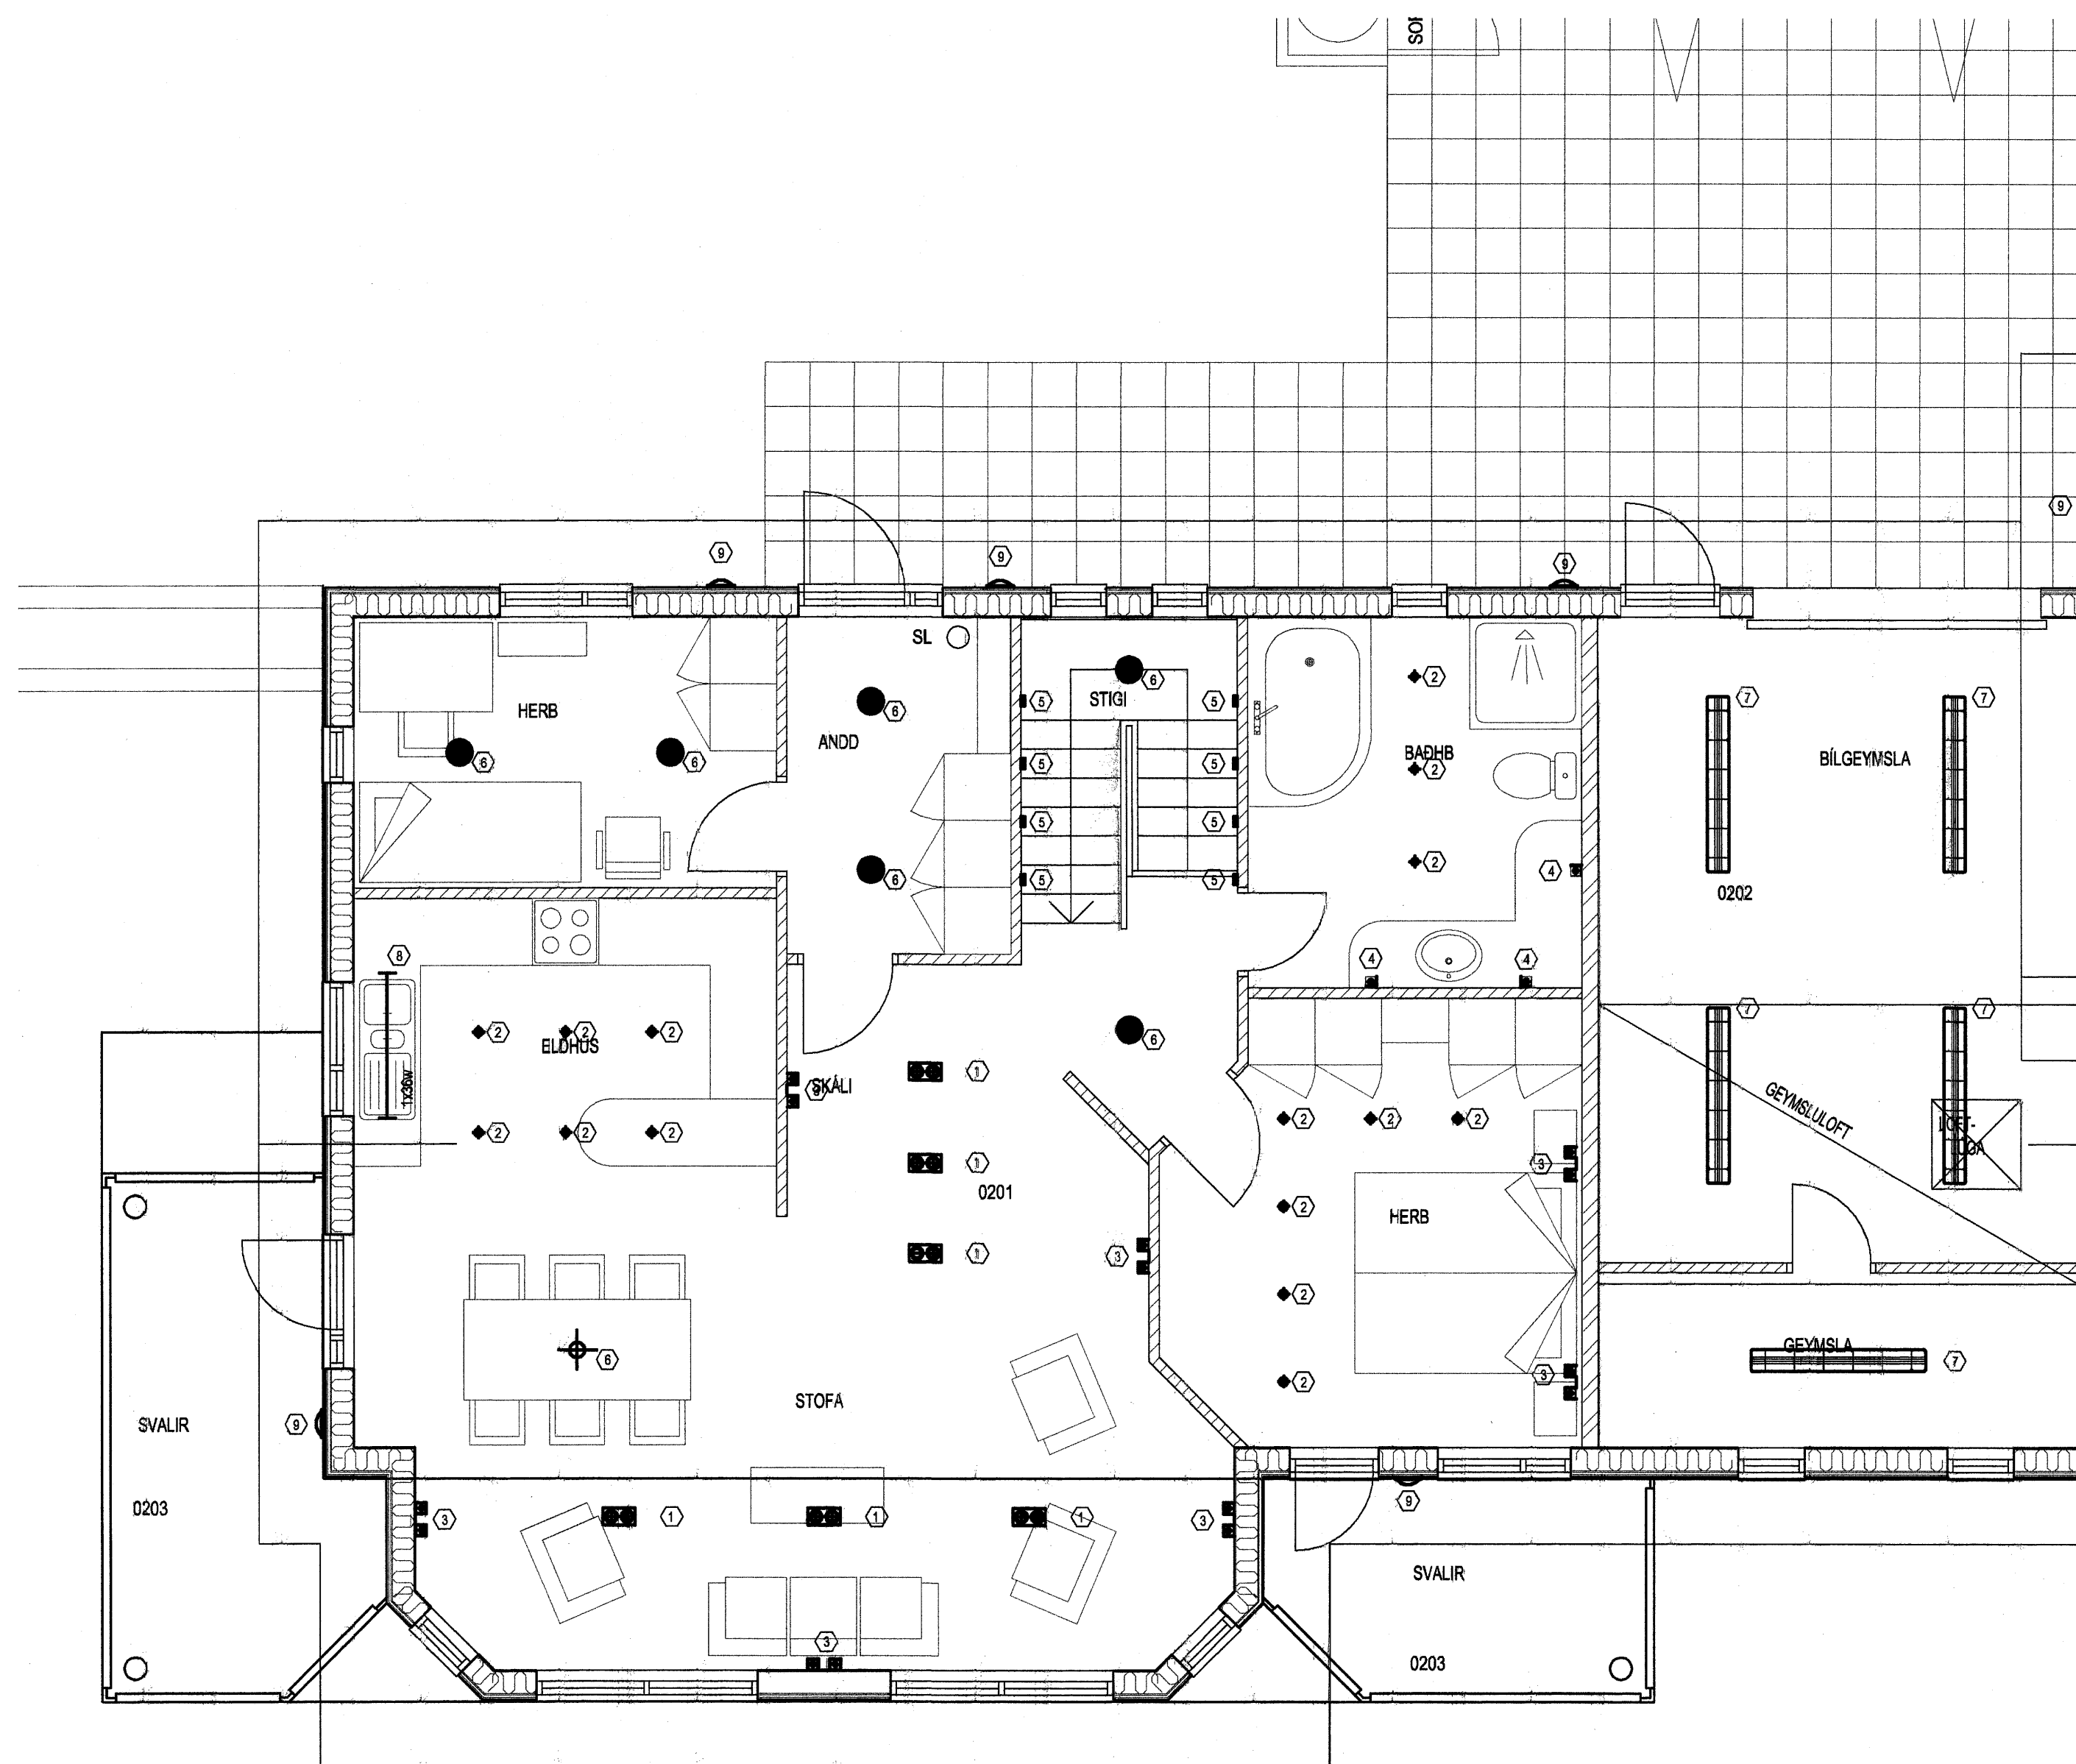

Stigalýsing

Mallistia cm

Hönnuður: 15/10 07

DES, HAS

Yfirfarir:

Samplykt: David E. Björnsson Nt: 100356-3339

Breytingar:

Aðalhönnuður:

Parhús
Fjólúas 12
221 Hafnarfirði

Lampaplan
2. hæð
Mkv: 1:50

RTS
VERKFRÆÐISTOFA

Grensásvegur 3
108 Reykjavík
Sími 520 9900
Fax 520 9901
www.rts.is



81-2136-1-
16.08.2007

021501

A