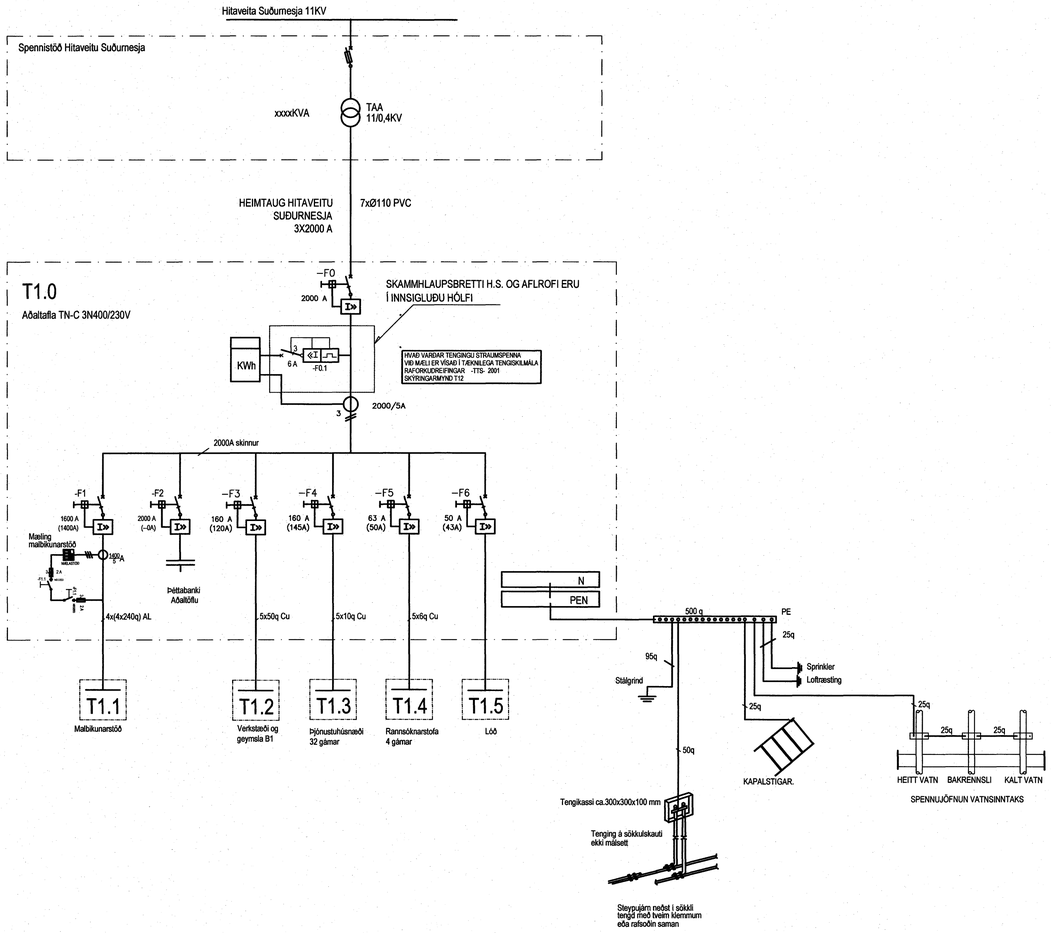

Hönnuður:

MAM

Yfirfarið:

GES

Samþykkt: Sigurður Grímsson kt: 021155-3739

Breytingar:

Aðalhönnuður:

Hlaðbær COLAS

Gullhella 1

221 Hafnarfirði

Einlínumynd aðaltöflu T1.0

Vélaverkstæði og geymsla

Mkv: Enginn

RTS

VERKFRÆÐISTOFA

Grensásvegur 3
108 Reykjavík
Sími 520 9900
Fax 520 9901
www.rts.is

Altæk gæðavottun skv BS EN ISO 9001:2000

FS 88744

Mælistika cm

0 5 10 15 20

18-2118-1-

xx1101

25.09.2007