undirritun samræmingarhönnuðar:

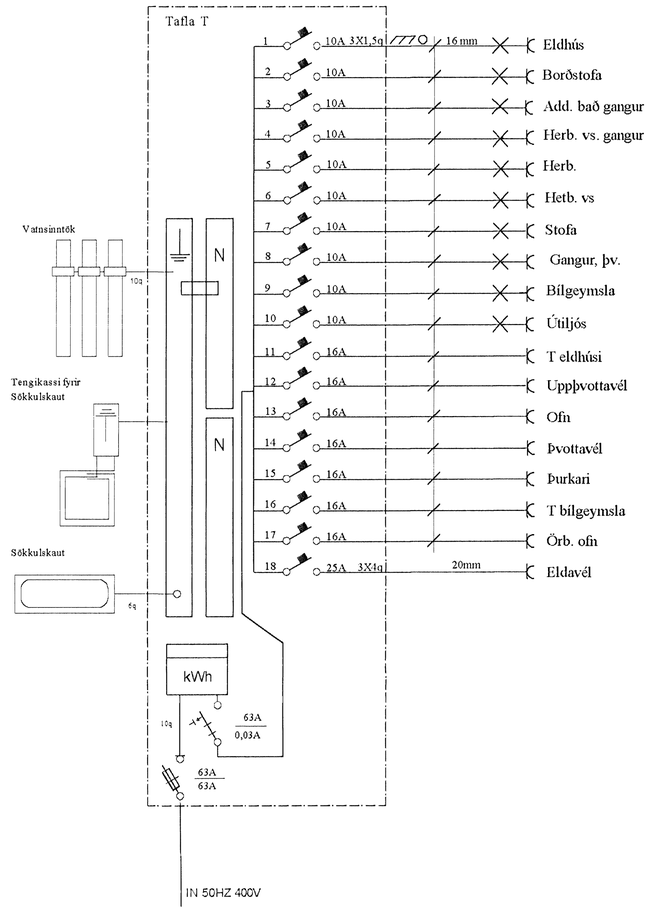

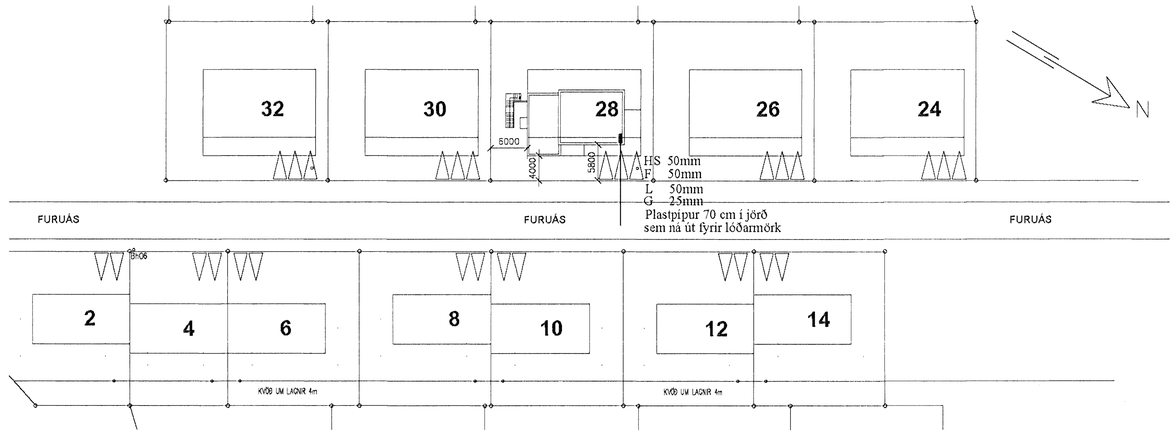

Afstöðumynd mkv. 1:500

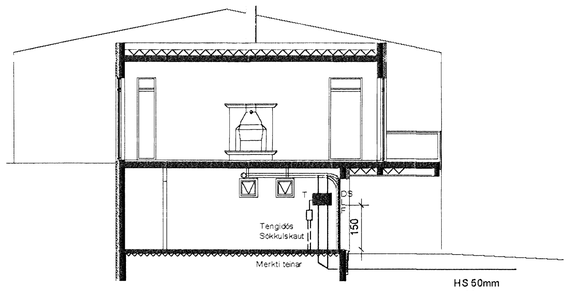

Snið a-a mkv. 1:100

HS 50mm
L 50mm
F 50mm
G 25mm
Plastpípur 70 cm í jörð
sem ná út fyrir lóðarmörk

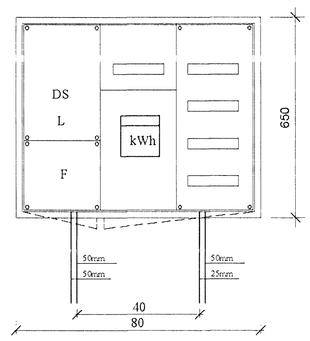

Útlit á töflukassa T mkv. 1:10

Snið af töflu vegg

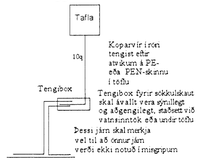

Grunnmynd sökkulveggja

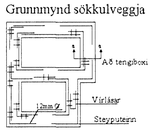

Snið í töflu vegg

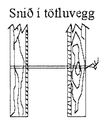

Sýnd eru 2 neðstu steypu-styrktarjárn í steypumót, ofan á neðstu mótaröðum

Virlásar

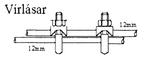

Samtenging steypustena
Setja skal tvo varlása á hver samskeyti

Br.	Dags.	Breyting	Br.	Sb.

FURUÁS 28
HAFNARFJÖRÐUR
SÖKKULSKAUT SNIÐ A–A
AFSTÖÐUMYND EINLÍNUMYND

Elýs ehf
Raflagnateikningar
Furuvellir 17, 221 Hafnarfjörður
s. 555-4750 gsm. 897-6530 elmo@live.is

Hannað:	þKK	Teiknað: VEC	Yfirfarið: þKK
Samþykkt			Kt.: 040851-4969
Tákniskrá:	–		
Mkv.			Blaðstærð: A2
Dags. 05.07.07	Nr.: 722-07		Blað: 104