


undirritun samræmingarhönnuðar:

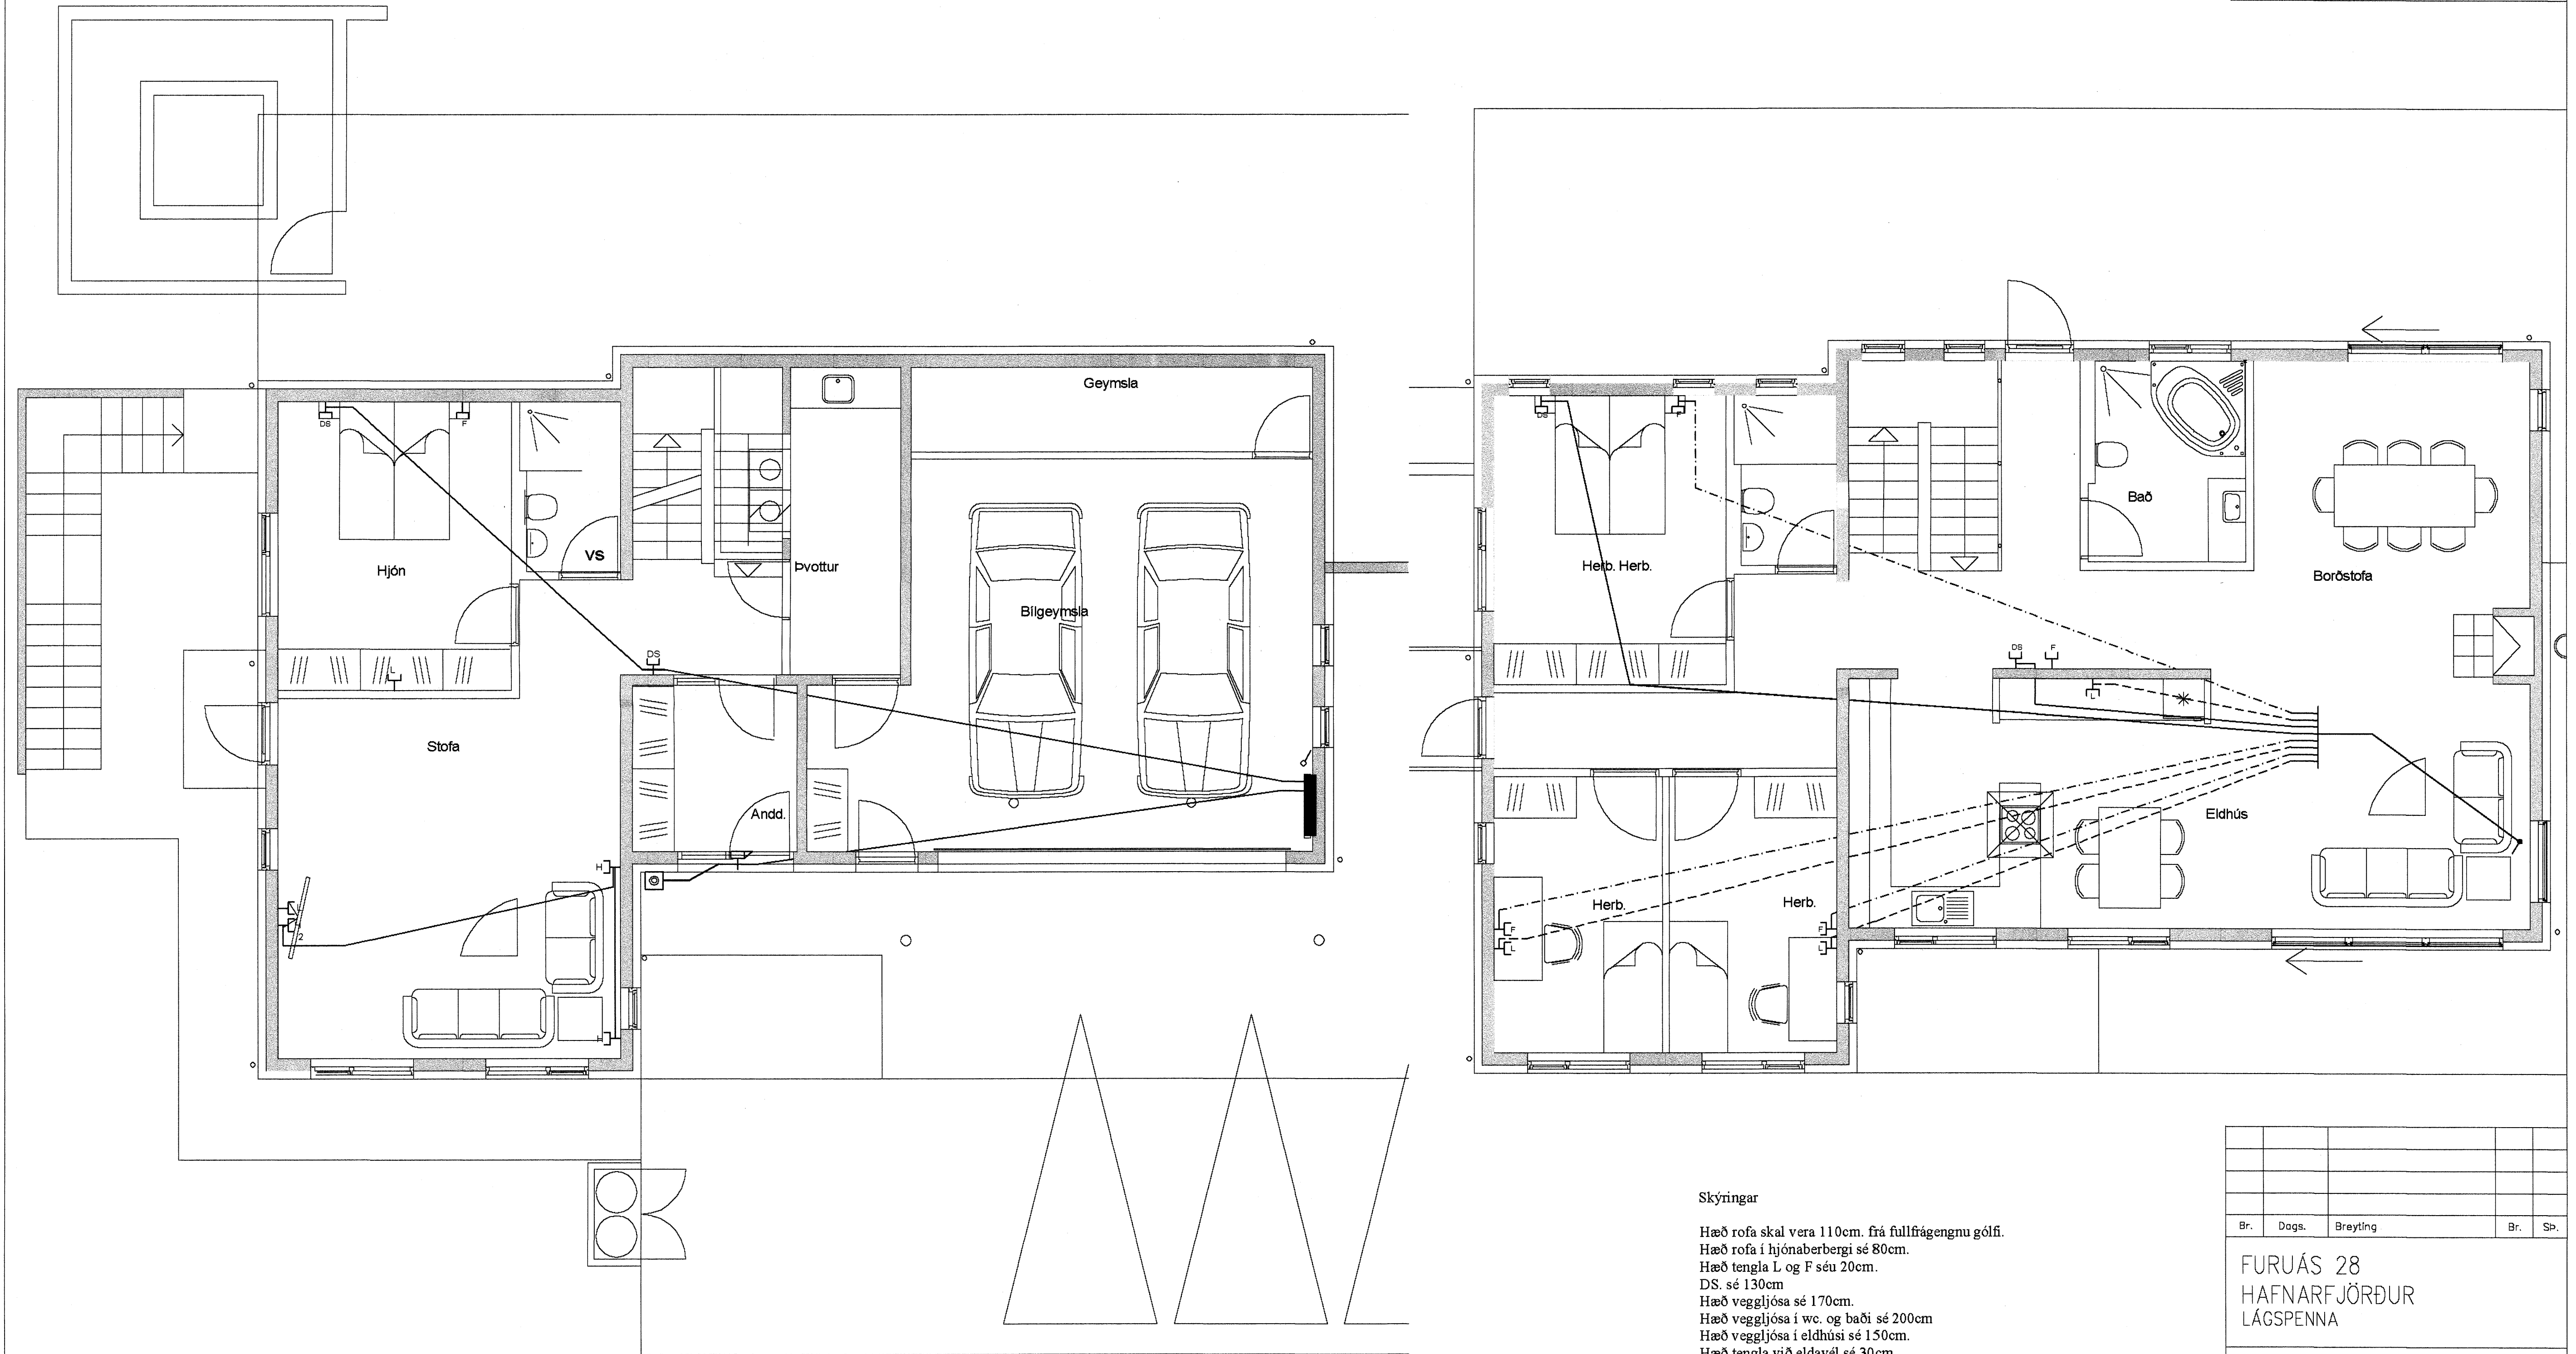

Skýringar

Hæð rofa skal vera 110cm. frá fullfrágengnu gólfi.  
 Hæð rofa í hjónabergi sé 80cm.  
 Hæð tengla L og F séu 20cm.  
 DS. sé 130cm  
 Hæð veggljósa sé 170cm.  
 Hæð veggljósa í wc. og baði sé 200cm.  
 Hæð veggljósa í eldhúsi sé 150cm.  
 Hæð tengla við eldavél sé 30cm.  
 Hæð tengla við víftu sé 200cm.  
 Hæð úti ljósa sé 170cm.  
 Smáspennu og lágsþennu tenglar skulu vera í sama ramma þar sem það á við.  
 Málstraumur rofa og tengla sé 10A  
 Rör séu 16mm plastpípur 1,5q  
 Rör fyrir eldavél 20mm plastpípur og vír 4q  
 Taka skal mál milliveggja skv. smíðateikningu.

Br.	Dags.	Breyting	Br.	Sp.

FURUÁS 28  
 HAFNARFJÖRÐUR  
 LÁGSPENNA

**Elys ehf**  
 Rafhlagnatekningar Furuvellir 17, 221 Hafnarfjörður  
 s 555-4750 gsm. 897-9530 elmo@elys.is

Hannað: ÞKK  
 Teldrátt: VEC  
 Yfirforið: ÞKK  
 Samþykkt: *ÞKK*  
 Kl.: 040851-4969  
 Töluskrá: -

Mkv. 1:50  
 Dags. 05.07.07  
 Blaðnúmer: A1  
 Nr. 722-07  
 Blað: 102