



V:\2006\0681\06811-Kaplafræðistofa\1.Lagsspenna\06811.R1.1.Dwg

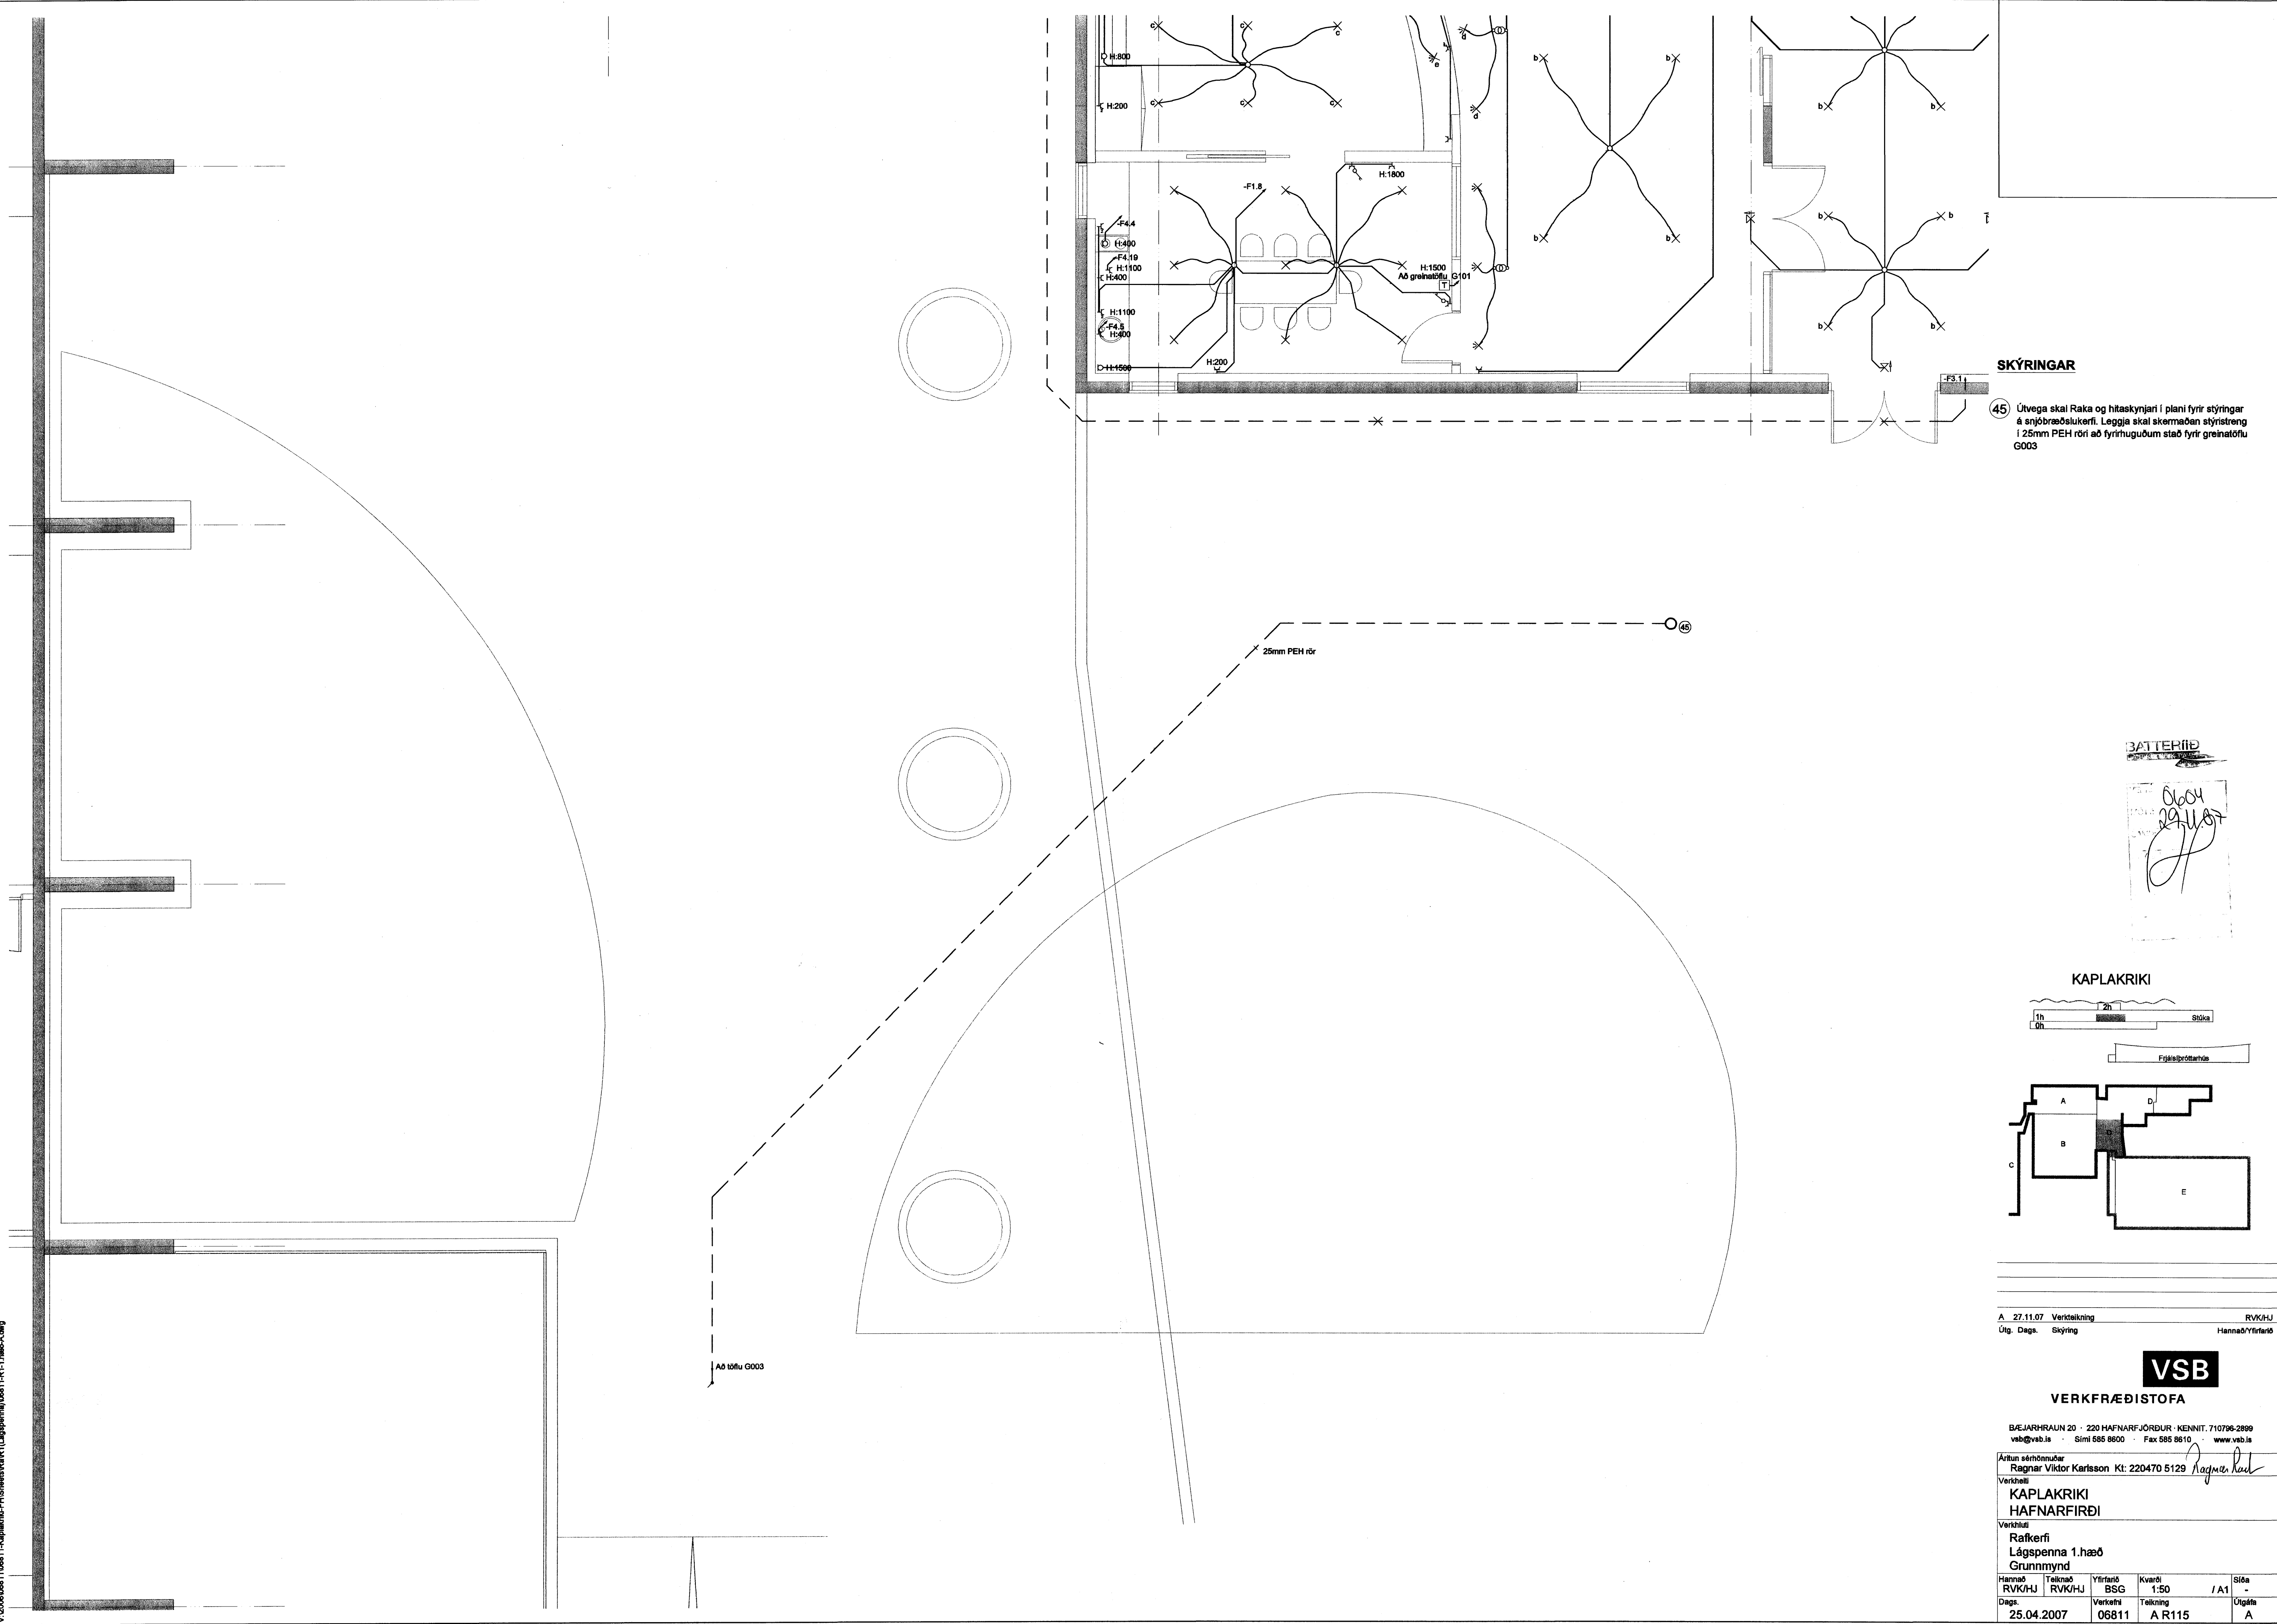


SKÝRINGAR

- 45 Útvega skal Raka og hitaskynjari í plani fyrir stýringar á snjóbræðslukerfi. Leggja skal skermaðan stýringstréng í 25mm PEH rör í að fyrirhuguðum stað fyrir greinatöflu G003

BATTERIÐ

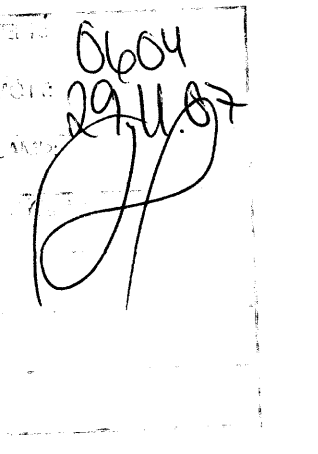

KAPLAKRIKI

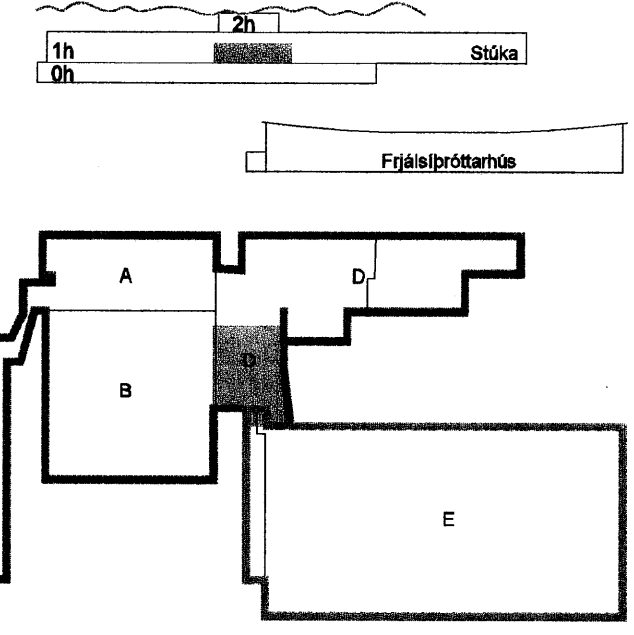

A 27.11.07 Verktalning RVK/HJ
Útg. Dags. Skýring Hannab/Yfirráð



VERKFRÆÐISTOFA

BEJARHRAUN 20 · 220 HAFNARFJÖRDUR · KENNIT. 710796-2899
vab@vab.is · Sími 685 8600 · Fax 585 8610 · www.vab.is

Áritun sértönnuðar
Ragnar Viktor Karlsson Kt: 220470 5129 *Ragnar Karlsson*

Verkhelli
KAPLAKRIKI
HAFNARFIRÐI

Verkhili
Rafkerfi
Lágspenna 1.hæð
Grunnmynd

| | | | | |
|--------------------|------------------|-------------------|----------------|------|
| Hannað RVK/HJ | Teknað BSG | Yfirráð 1:50 | Kvarði / A1 | Síða |
| Dags 25.04.2007 | Verkaði 06811 | Talning A R115 | Útgáfa A | |